

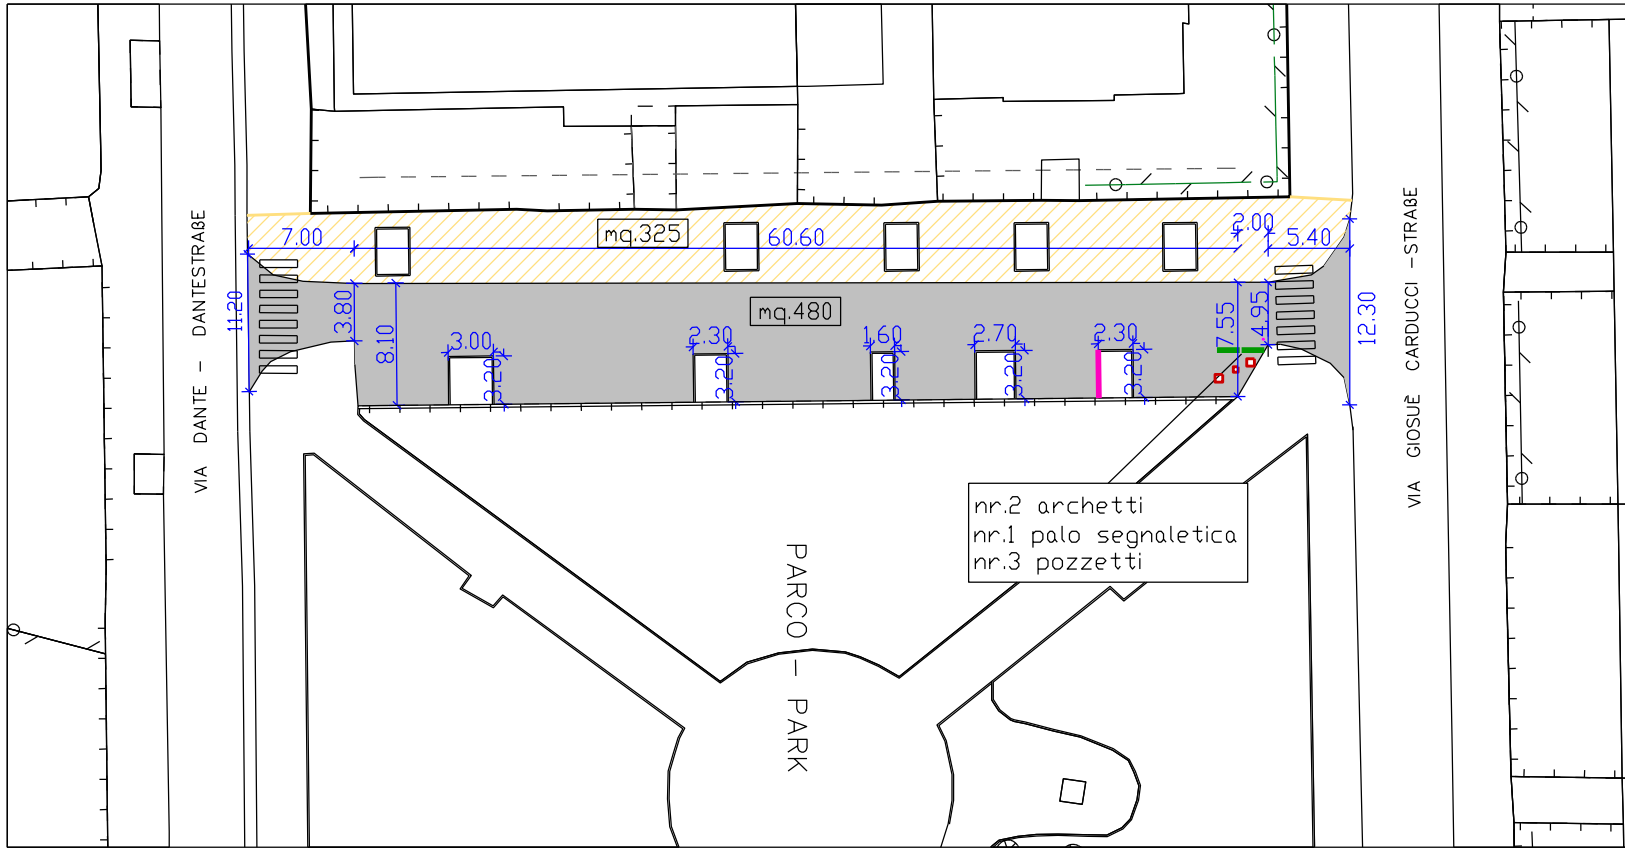
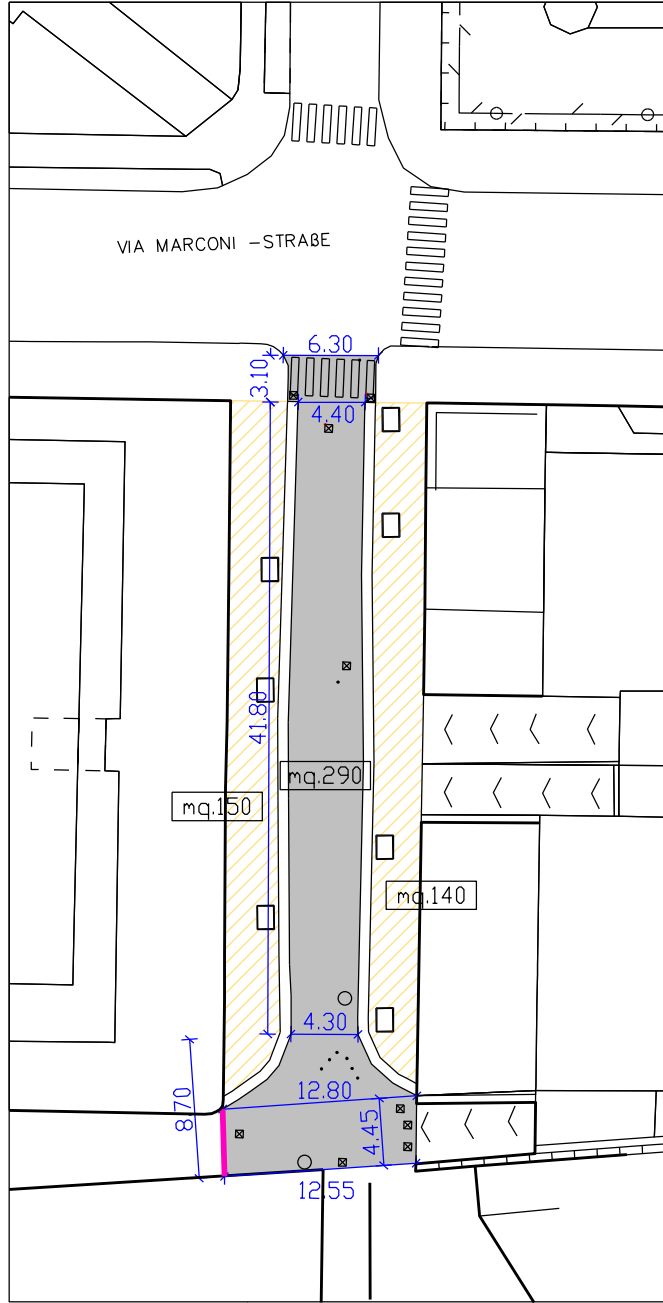
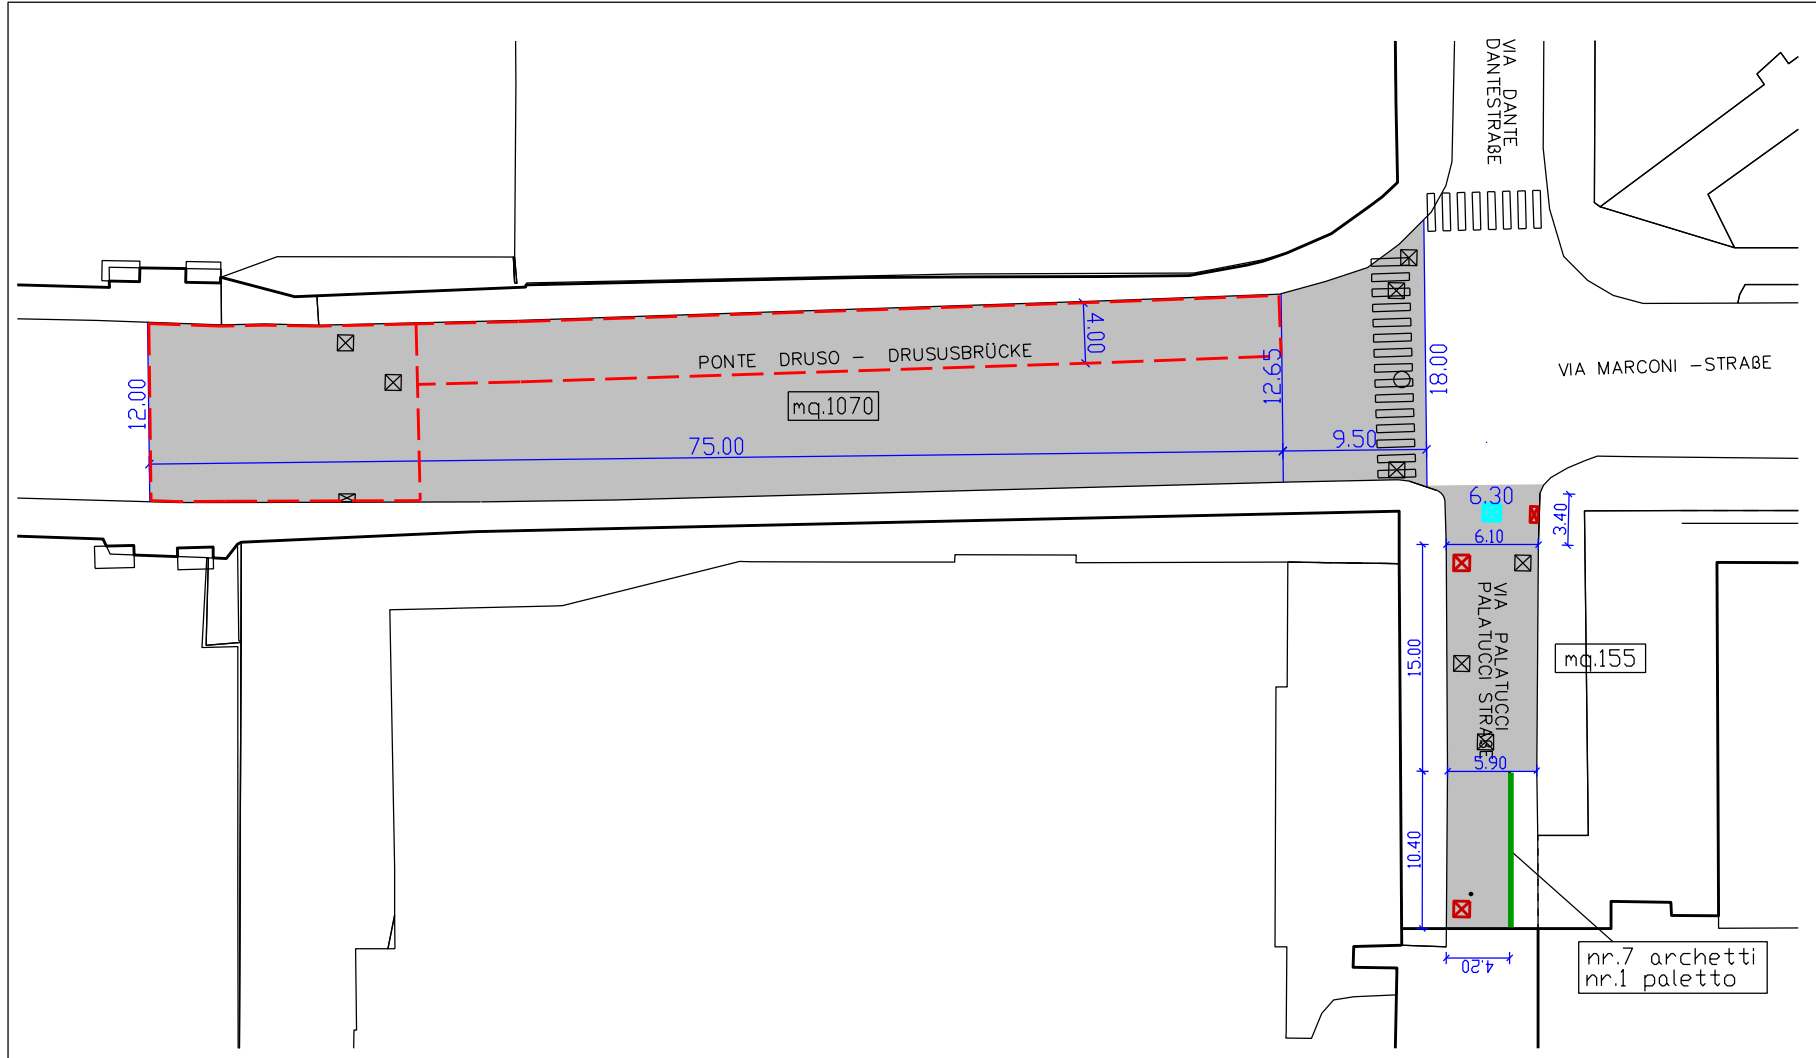


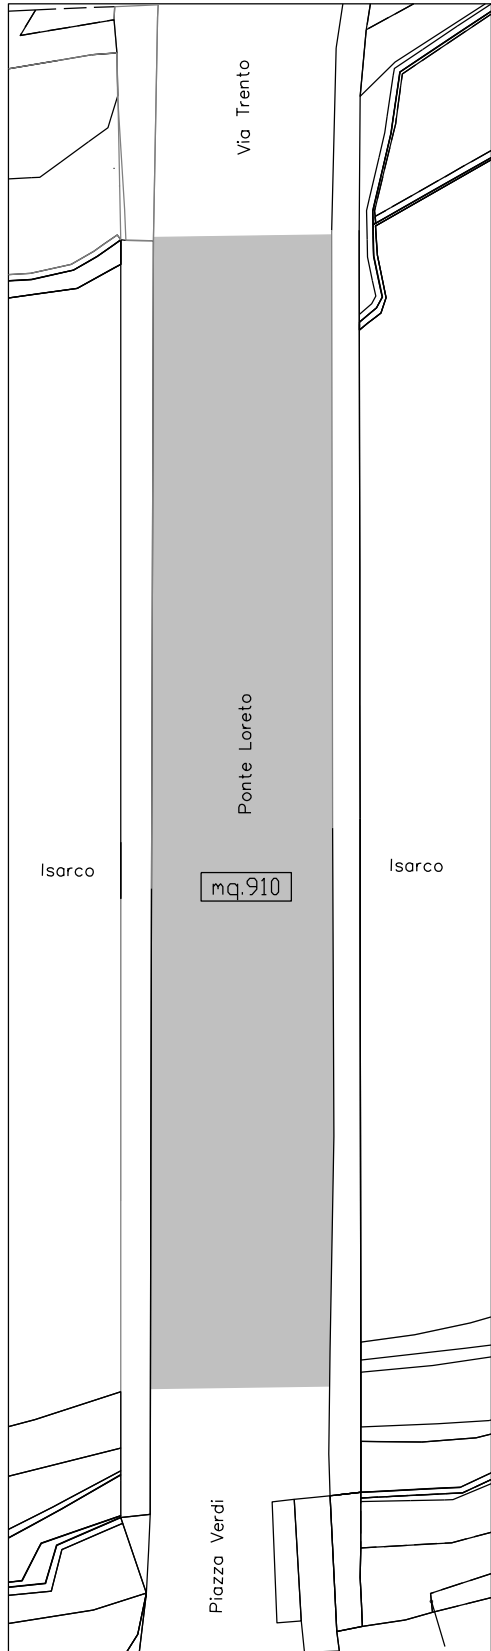

LEGENDA	
	Fresatura Emulsione modificata Tappeto AC12 modificato
	Risanamenti con fresatura +10cm e posa binder AC20 (mq.440)
	Nuovo pozzetto 60x60 D400
	Nuova caditoia 40x40 D400
	Rimozione e posa bindero
	Sabbatura e squadra selcino

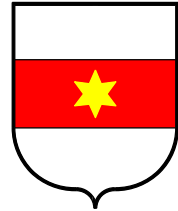

Comune di Bolzano Stadtgemeinde Bozen

Ufficio Infrastrutture ed Arredo Urbano
Amt für Infrastrukturen und Freiraumgestaltung

Progetto - Projekt

FRESATURA E ASFALTATURA DI UN TRATTO DI PONTE DRUSO, DI VIA PALATUCCI, DI VIA GILM, DI UNA LATERALE DI VIA MARCONI E DI PONTE LORETO

Tav. - Plan

PLANIMETRIA - LAGEPLAN

Progettista - Planer:

Geom. Stefano Malfatti

Responsabile di progetto (RUP):
Projektsteuer (RUP):

Dott. Ing. Stefano Stringari

Percorso - Fileweg:

S:\cartografia-llpp\Sverones\INTERVENTI2025\VIA_GILM_MARCONI_PONTE_LORETO_ASFALTATURE\PROGETTO_VIA_GILM_MARCONI_PONTE_LORETO.dgn

Data - Datum:
27/01/2025

Revisione - Revision:

•
•

Scala - Mass-stab:
1:500

•

Nr.

01