



MUSEUM-BAU-BOZEN.

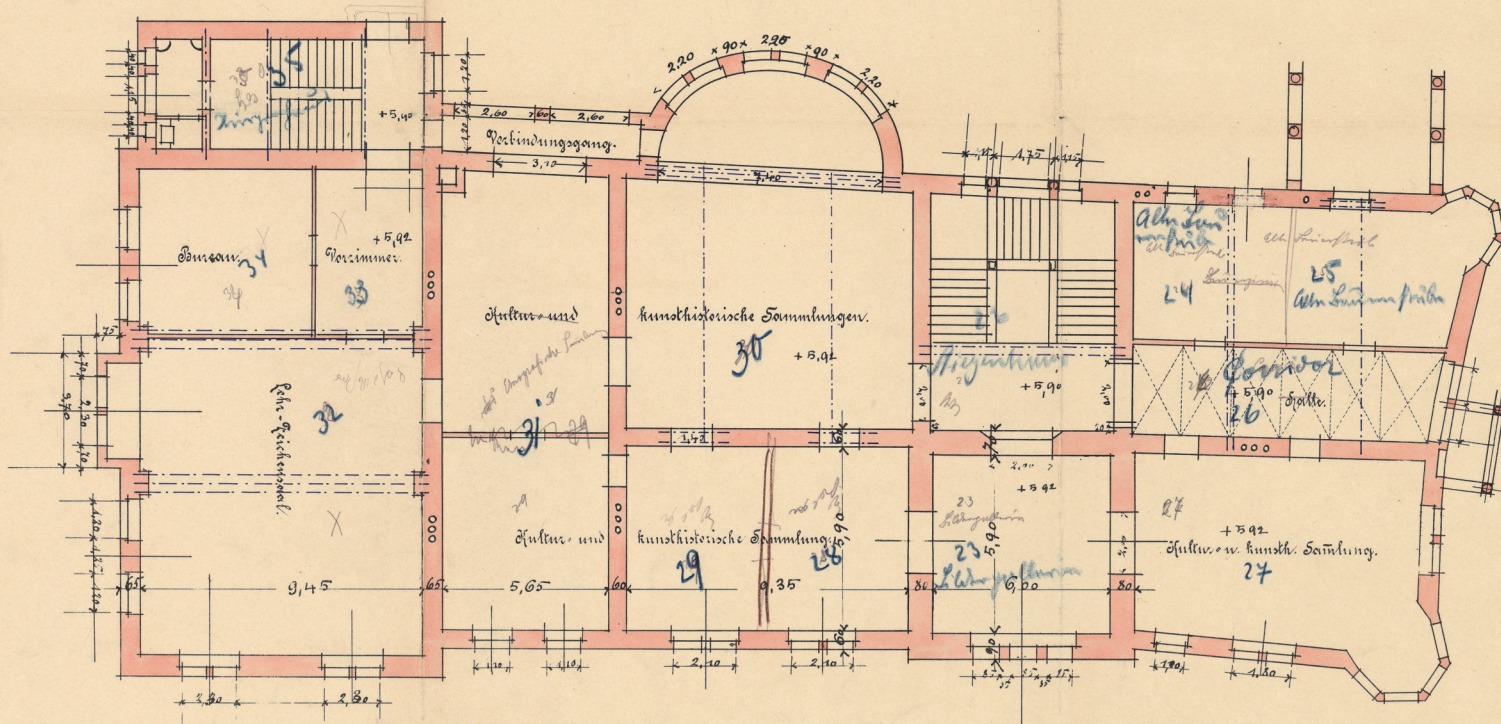

Grundriss vom 1. Stock.

Der Bürgermeister.

[Handwritten signature]

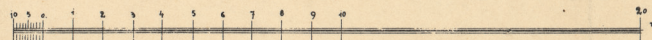

M. 1:100.

Stadt-Bauamt Bozen
Abtheilung für Hochbau
Bozen, den 19. Okt. 1900
der Stadtarchitekt

Für die Ausführung:
[Handwritten signature]

[Handwritten signature]