

DURCHFÜHRUNGSPLAN PIANO DI ATTUAZIONE

WOHNBAUZONE B5 - AUFFÜLLZONE, WOHNBAUZONE B6 - AUFFÜLLZONE, PRIVATE GRÜNZONE "OSWALDLEITEN" ZONA RESIDENZIALE DI COMPLETAMENTO B5, ZONA RESIDENZIALE DI COMPLETAMENTO B6, ZONA DI VERDE PRIVATO "SALITA SANT'OSVALDO"

273,26 m ü. M. = ± 0,00 m

PROJEKTNR. / N° PROGETTO:

PLANNR. / N° TAVOLA:

DFPL OSW

1

PLANINHALT / CONTENUTO:

**AUSZUG GPlanRL, MAPPENAUSZUG, AUSZUG AUS DEM
GEFAHRENZONENPLAN / ESTRATTO DEL PUC, MAPPA, PIANO DELLE
ZONE DI PERICOLO**

AUFTRAGGEBER / COMMITTENTE:

GEMEINDE BOZEN
GUMERGASSE 7
39100 BOZEN
ITALIEN

COMUNE DI BOLZANO
VICOLO GUMER 7
39100 BOLZANO
ITALIA

PLANNER / PROGETTISTA:

feld72
Architekten ZT GmbH
Architektur / Urbane Strategien
Josefstädter Straße 74, 1080 Wien
T +43 1 9240499 www.feld72.at

G.P. / B.P. - P.F. / P.E.D.


KG. / C.C.
ZWÖLFMÄLGREIEN
DODICIVILLE

VERANTWÖRTLICHER TECHNIKER /
TECNICO RESPONSABILE


DR. ARCH. PETER ZODERER
feld72 Architekten

PLANNUMMER / N°TAVOLA
1

STAND / STATO
F01 DATUM / DATA
01.09.2025

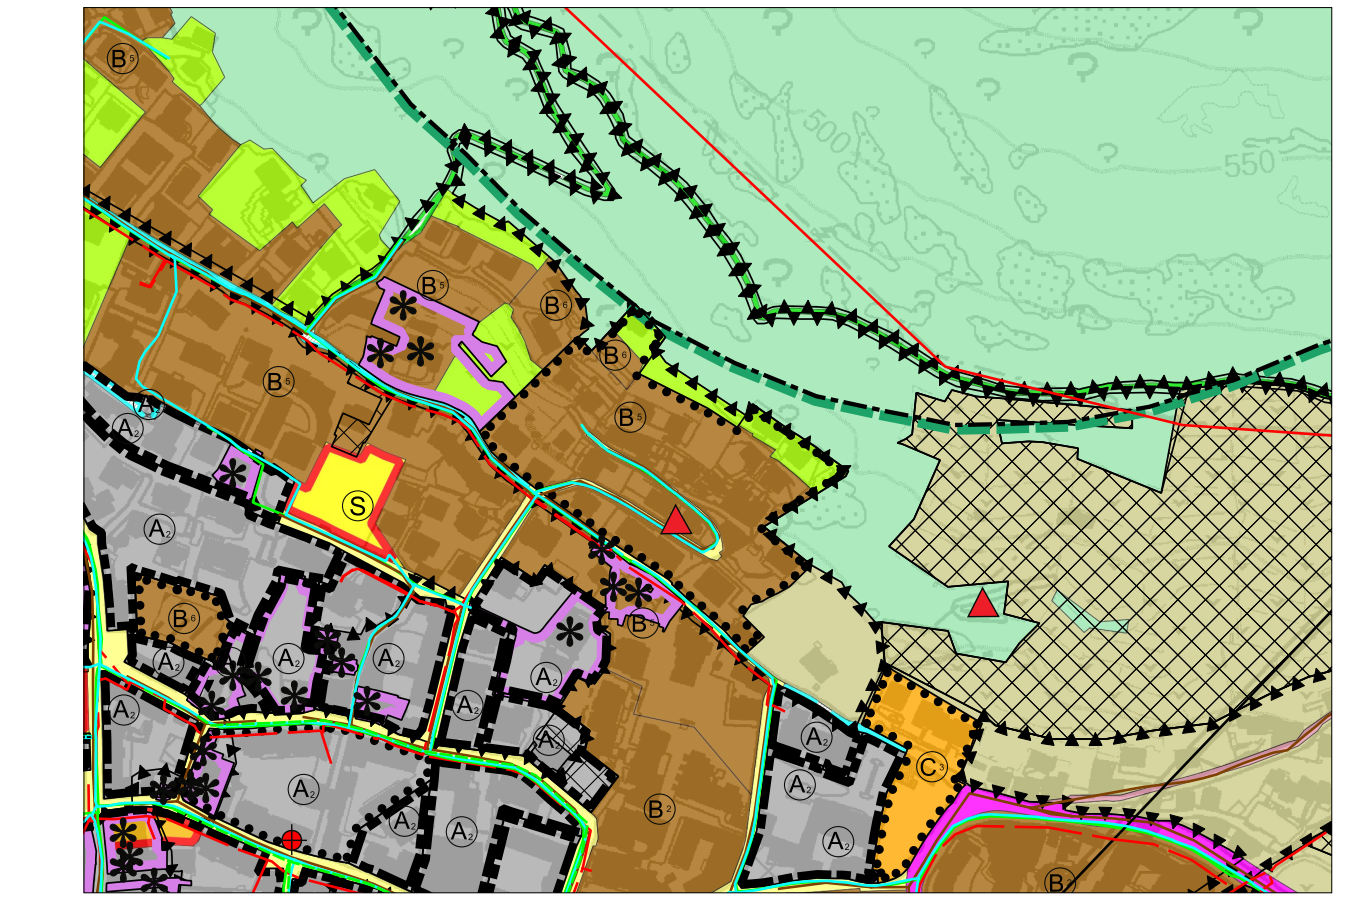

- Landwirtschaftsgebiet - Zona di verde agricolo
 - Wald - Bosco
 - Wohnbauzone A (Historischer Ortskern) - Zona residenziale A - Centro storico
 - Wohnbauzone B (Auffüllzone) - Zona residenziale B5 - Zona di completamento
 - Wohnbauzone C (Erweiterungszone) - Zona residenziale B6 - Zona di completamento
 - Wohnbauzone C3 (Erweiterungszone) - Zona residenziale C3 - Zona di espansione
 - Private Grünfläche - Zona di verde privato
 - Zona für öffentliche Einrichtungen - Zona per attrezzature collettive
 - Zona für öffentliche übergemeindliche Einrichtungen - Zona per attrezzature collettive sovramunicipali
 - Gemeindestraße Typ C - Strada comunale tipo C
 - Gemeindestraße Typ E - Strada comunale tipo E
- Radweg - Pista ciclabile
 - Gebiete mit besonderer landschaftlicher Bindung - Zone con particolare vincolo paesaggistico
 - Gebiet mit Denkmalschutz - Zona di rispetto per le belle arti
 - Ensembleschutz - Zona di tutela degli insiemi
 - Trinkwasserschutzgebiet mit Schutzplan - Zona III - Area di tutela dell'acqua pot. con piano di tutela - zona III
 - Durchführungsplan - Piano d'attuazione
 - Wiedergewinnungsplan - Piano di recupero
 - Trinkwasserleitung - Acquedotto
 - Abwasserleitung - Fognatura
 - Methangasleitung - Metanodotto
- Wohnbauzone A2 (Historischer Ortskern) - Zona residenziale A2 - Centro storico
 - Wohnbauzone B2 (Auffüllzone) - Zona residenziale B2 - Zona di completamento
 - Wohnbauzone B5 (Auffüllzone) - Zona residenziale B5 - Zona di completamento
 - Wohnbauzone B6 (Auffüllzone) - Zona residenziale B6 - Zona di completamento
 - Wohnbauzone C3 (Erweiterungszone) - Zona residenziale C3 - Zona di espansione
 - Zona für öffentliche Einrichtungen - Unterricht - Zona per attrezzature collettive - Istruzione
 - Naturdenkmal - Monumento naturale
 - Gebäude unter Denkmalschutz - Edificio sottoposto a tutela monumentale
 - Kommunikationsinfrastruktur - Infrastruttura per le comunicazioni

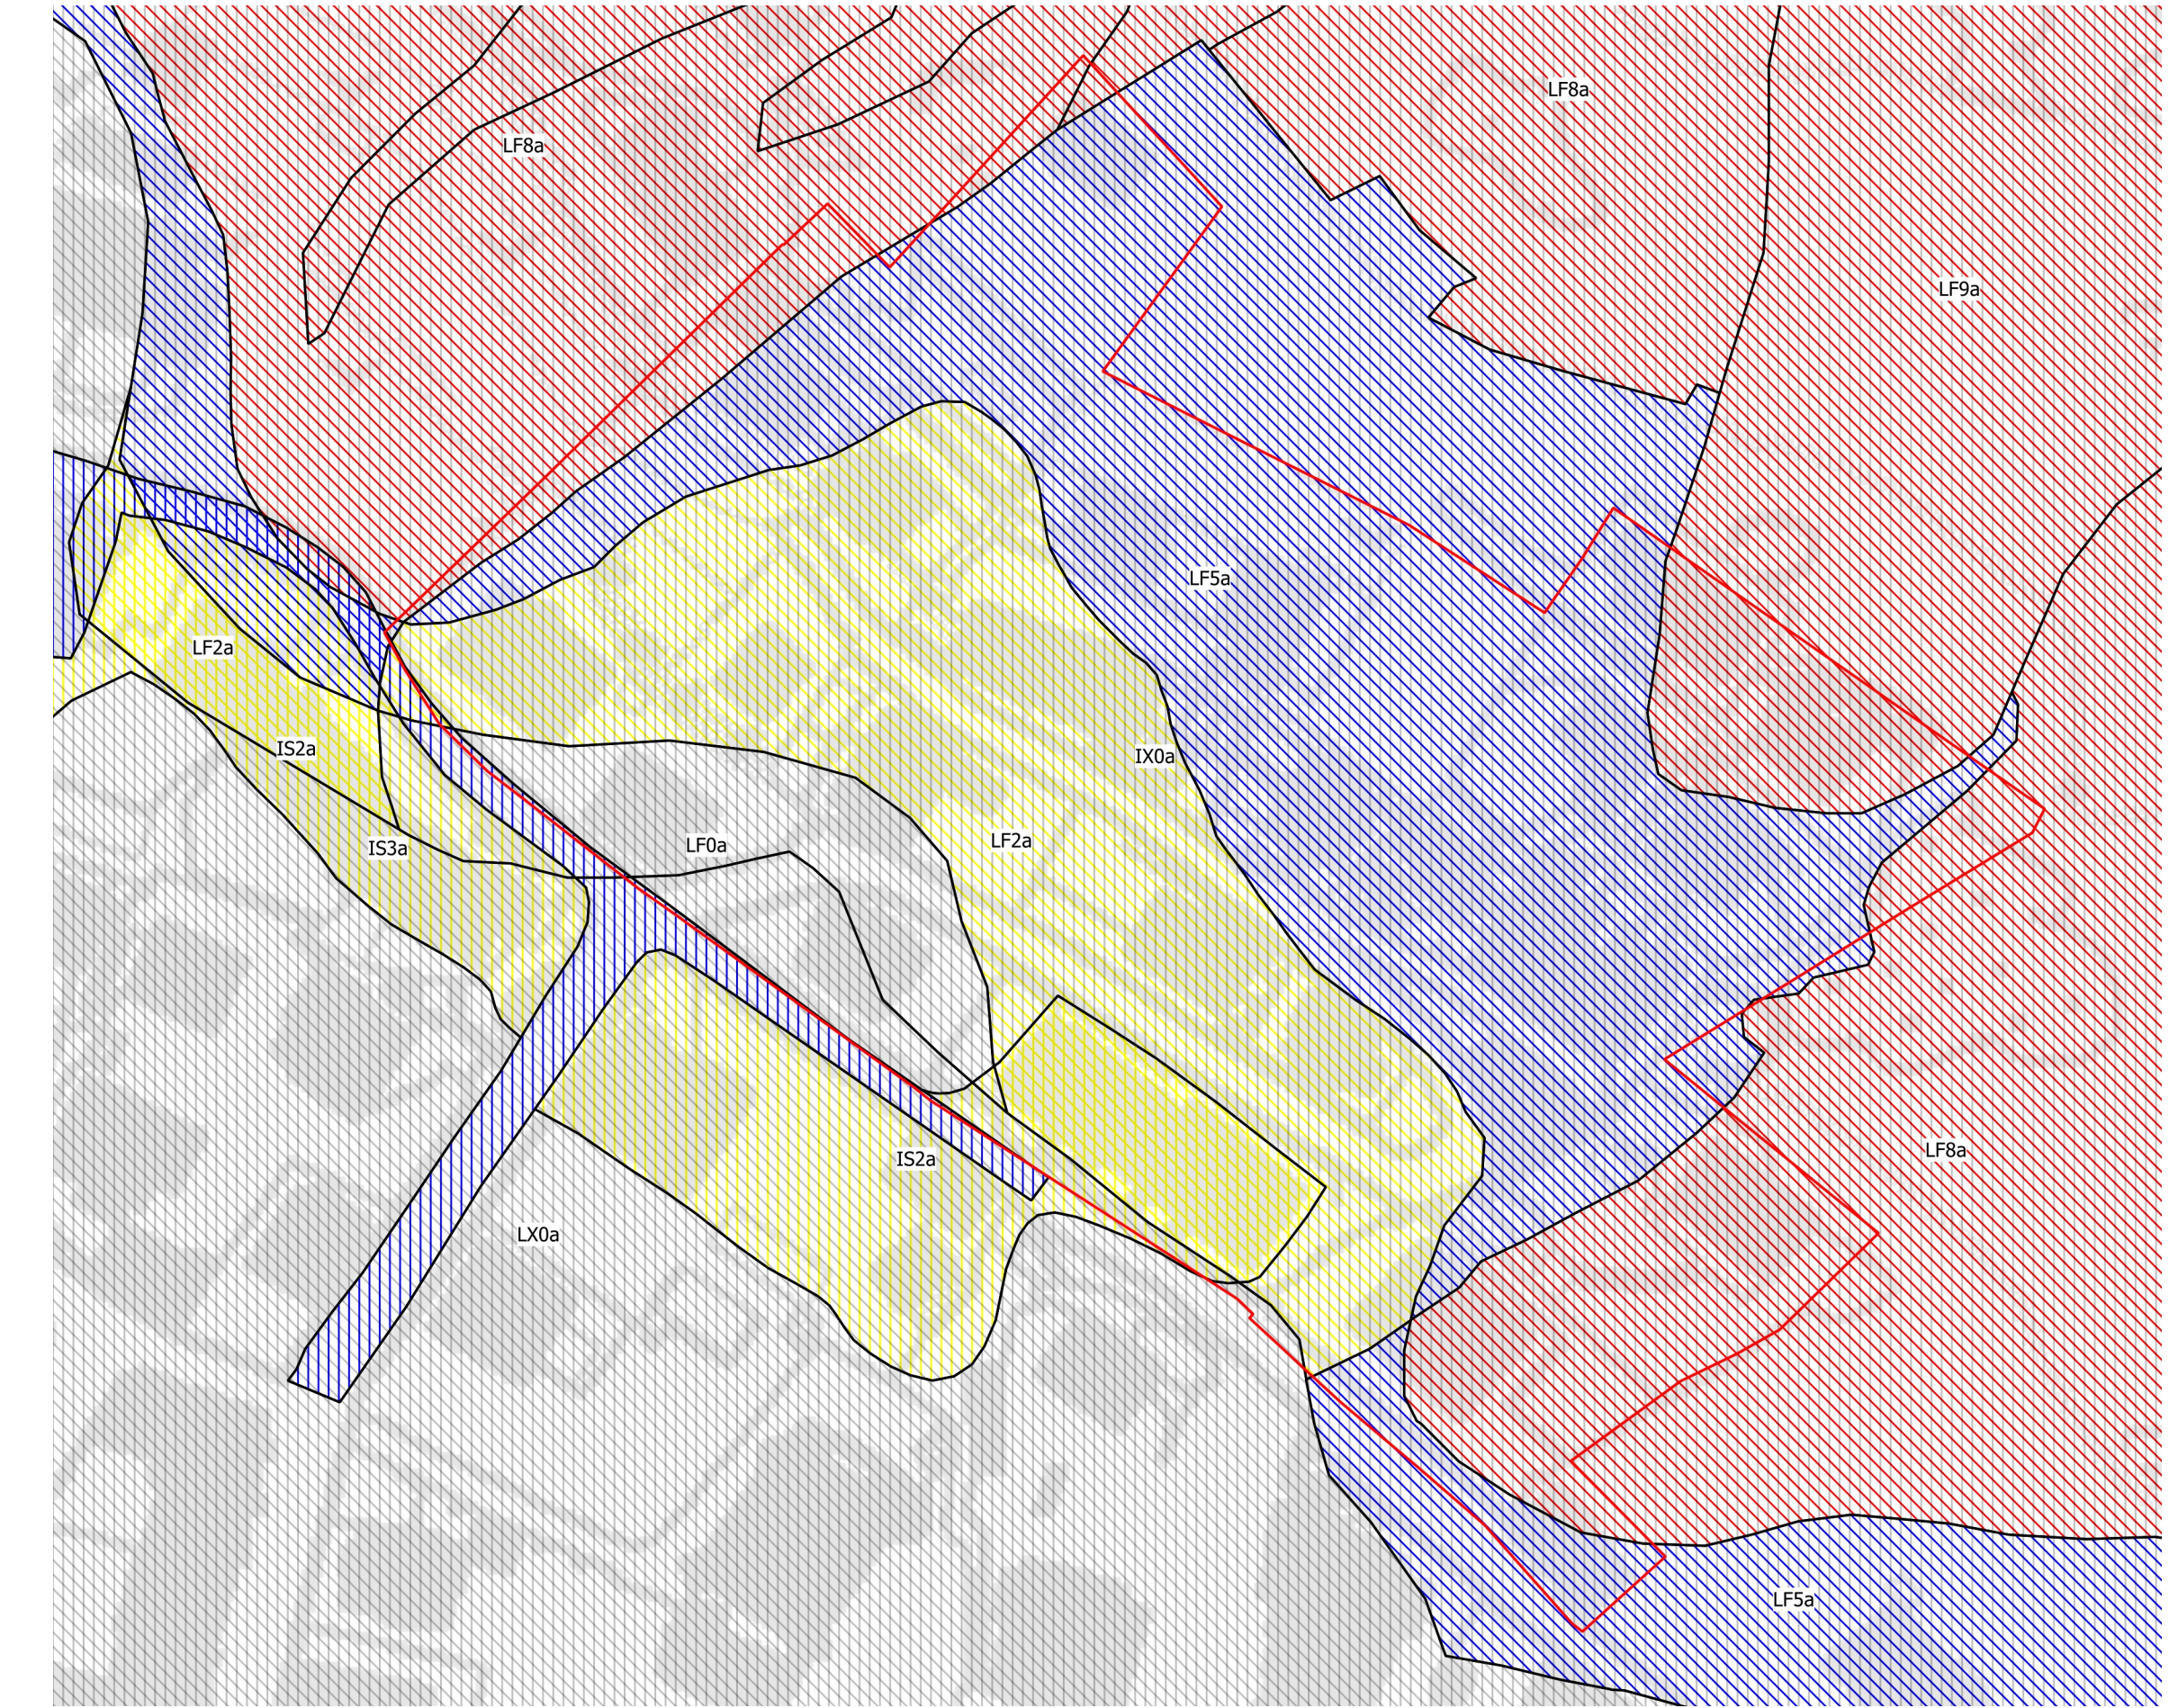

Hydrogeologische Gefahr
Pericolo idrogeologico

- H4 Sehr hoch - H4 Molto elevato
- H3 Hoch - H3 Elevato
- H2 Mittel - H2 Medio
- Untersucht und nicht (H4-H2) gefährlich - Esaminato e non pericoloso (H4-H2)

Hydraulische Gefahr
Pericolo idraulico

- H4 Sehr hoch - H4 Molto elevato
- H3 Hoch - H3 Elevato
- H2 Mittel - H2 Medio
- Untersucht und nicht (H4-H2) gefährlich - Esaminato e non pericoloso (H4-H2)

AUSZUG AUS DEM GEFAHRENZONENPLAN (GZP) / ESTRATTO DEL PIANO DELLE ZONE DI PERICOLO (PZP)
Maßstab - Scala 1:1000



MAPPENAUSZUG / ESTRATTO MAPPA
Maßstab - Scala 1:1000

AUSZUG GPlanRL / ESTRATTO DEL PCTP
Maßstab - Scala 1:5000