


GELÄNDEVERMESSUNG / RILIEVO PLANI-ALIMETRICO
Maßstab - Scala 1:500

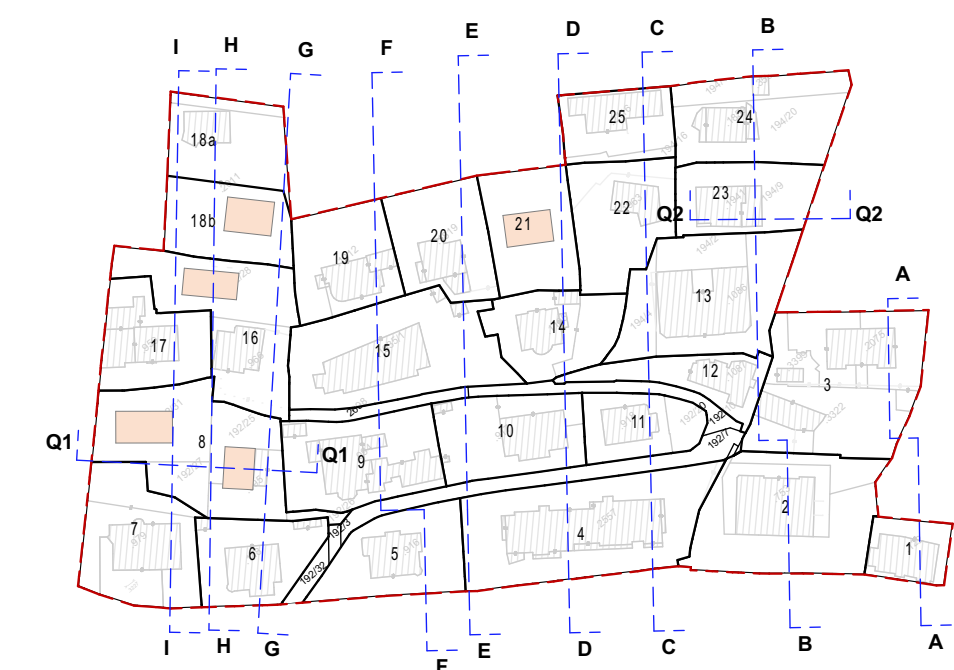

MAPPENAUSZUG / ESTRATTO PUC
MASSSTAB / SCALA 1:2000

Autonome Provinz Bozen
Gemeinde Bozen



Provincia Autonoma di Bolzano
Comune di Bolzano

DURCHFÜHRUNGSPLAN PIANO DI ATTUAZIONE

**WOHNBAUZONE B5 - AUFFÜLLZONE,
WOHNBAUZONE B6 - AUFFÜLLZONE,
PRIVATE GRÜNZONE "OSWALDLEITEN"
ZONA RESIDENZIALE DI COMPLETAMENTO B5,
ZONA RESIDENZIALE DI COMPLETAMENTO B6,
ZONA DI VERDE PRIVATO "SALITA SANT'OSVALDO"**

273,26 m ü. M. ± 0,00 m

PROJEKTR. / N° PROGETTO:

DFPL OSW

PLANNR. / N° TAVOLA:

2B

PLANINHALT / CONTENUTO:

**GELÄNDEVERMESSUNG - Schnitte
RILIEVO TOPOGRAFICO - Sezioni**

MASSSTAB / SCALA 1:500

AUFTRAGGEBER / COMMITTENTE:

GEMEINDE BOZEN
GUMERGASSE 7
39100 BOZEN
ITALIEN

COMUNE DI BOLZANO
VICOLE GUMER 7
39100 BOLZANO
ITALIA

PLANNER / PROGETTISTA:

feld72 Architekten ZT GmbH
Architektur / Urbane Strategien
Josefstädter Straße 74, 1080 Wien
T +43 1 9240499 www.feld72.at

G.P. / B.P. - P.F. / P.E.D.

© 2025 feld72 Architekten (publiziert) 100, 2000, 2010, 2015, 2018, 2019, 2021, 2022, 2023, 2024, 2025
100, 2000, 2010, 2015, 2018, 2019, 2021, 2022, 2023, 2024, 2025
100, 2000, 2010, 2015, 2018, 2019, 2021, 2022, 2023, 2024, 2025
100, 2000, 2010, 2015, 2018, 2019, 2021, 2022, 2023, 2024, 2025

KG. / C.C.

ZWÖLFMÜLLGREIEN
DODICIVILLE

VERANTWÖRTLICHER TECHNIKER /
TECNICO RESPONSABILE

DR. ARCH. PETER ZODERER
feld72 Architekten

BERGMEISTER
innovative & responsible engineering

PLANNUMMER / N°TAVOLA

2B

STAND / STATO

F01

DATUM / DATA

01.09.2025