



BLOCK A / BLOCCO A



SÜDANSICHT / PROSPETTO SUD

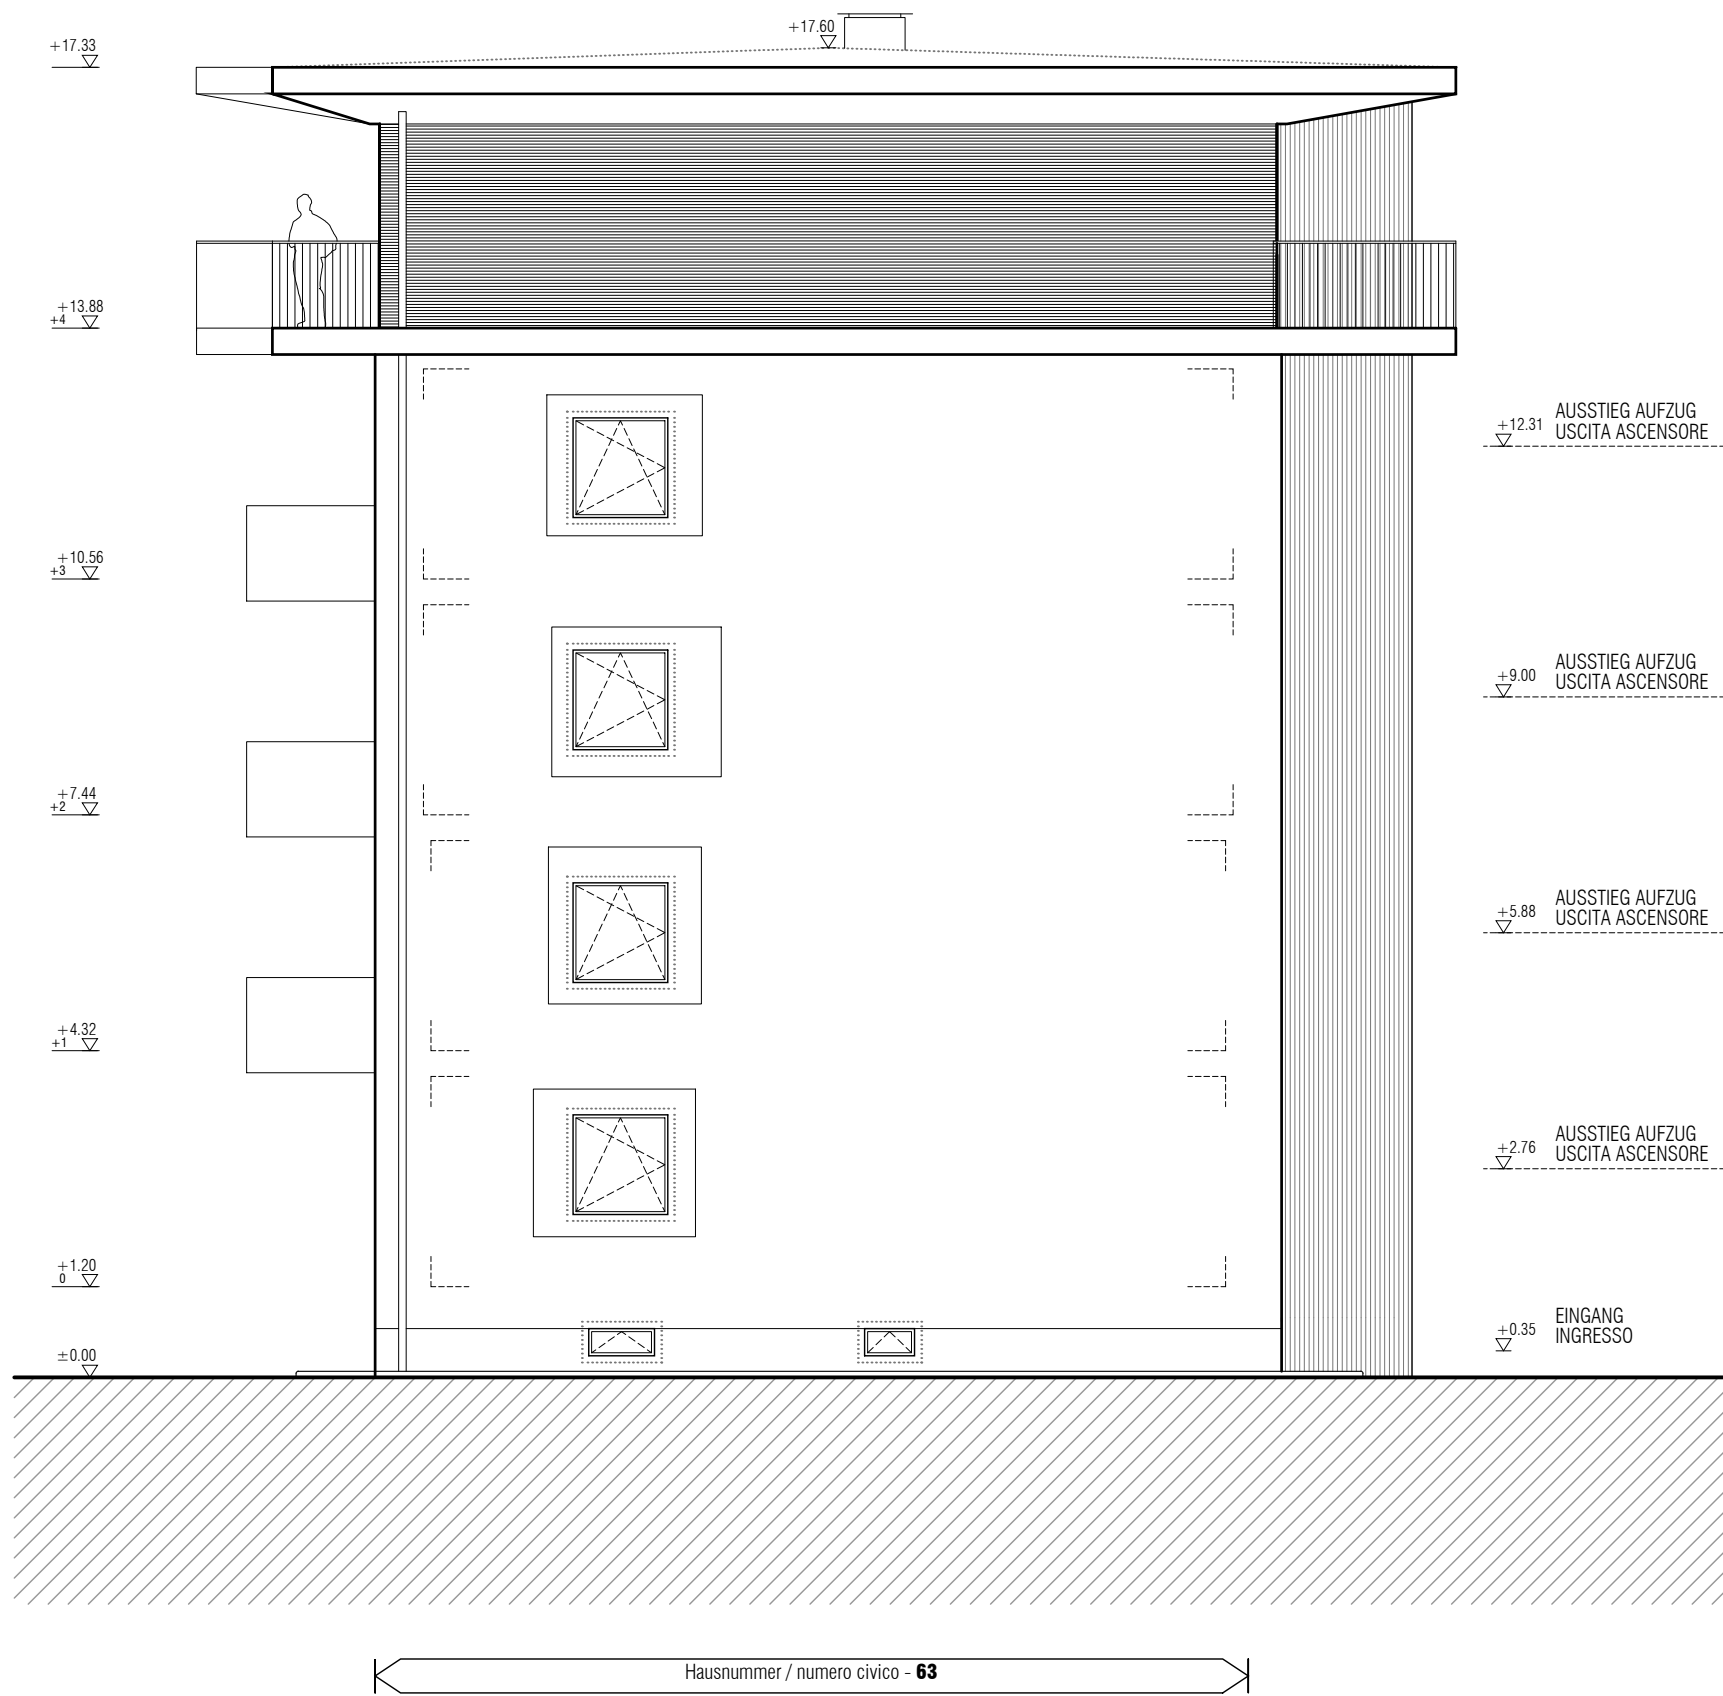

OSTANSICHT / PROSPETTO EST

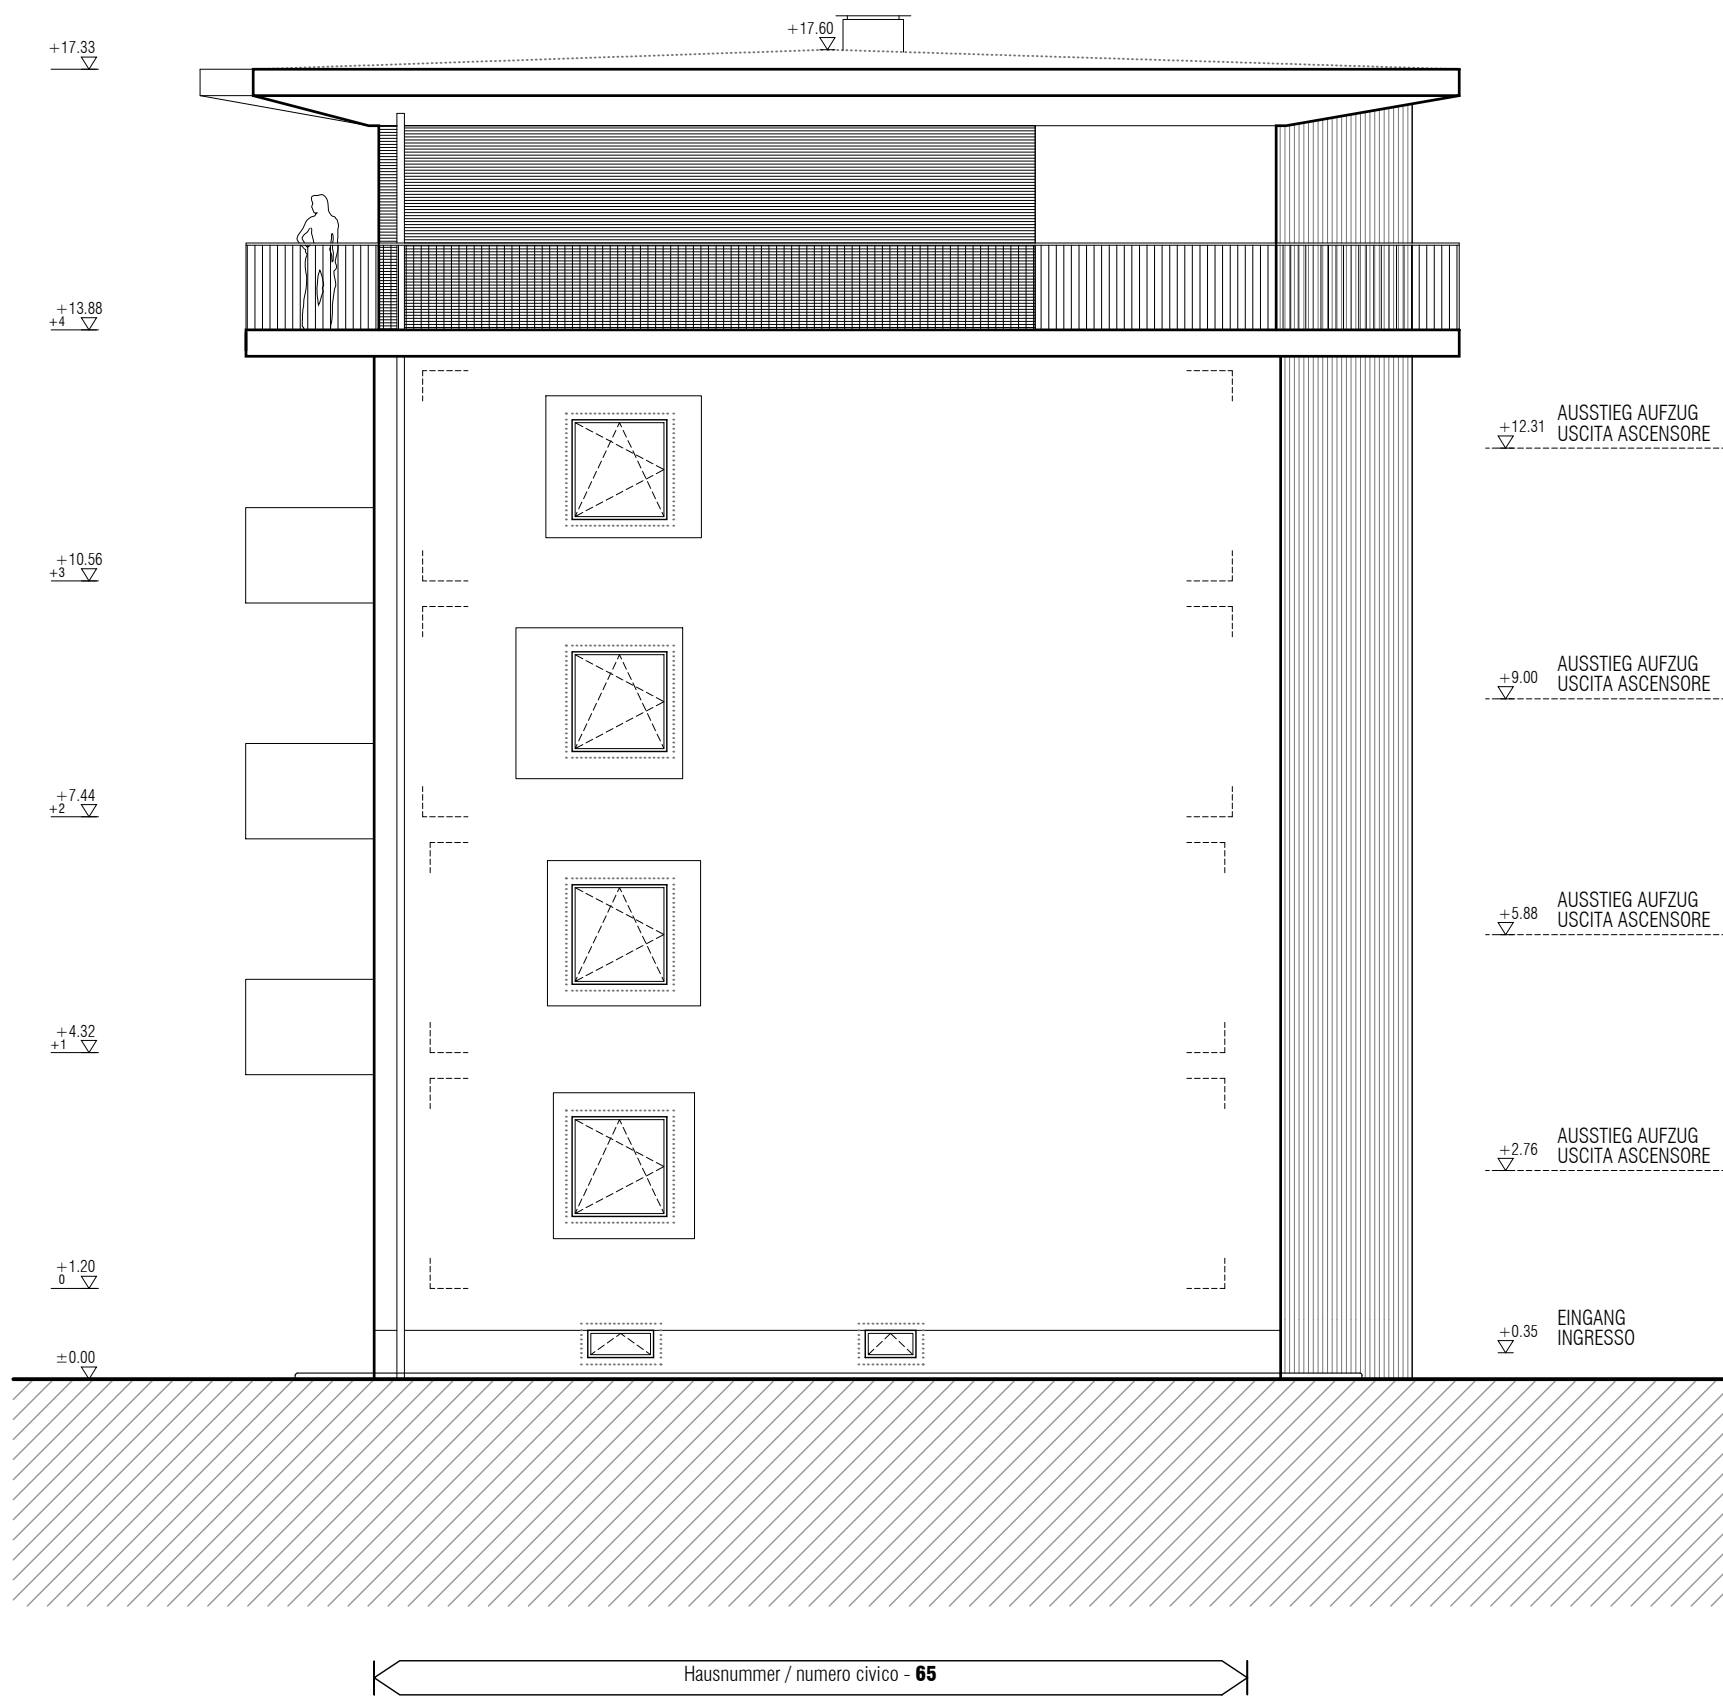

NORDANSICHT / PROSPETTO NORD



WESTANSICHT / PROSPETTO OVEST

LEGENDE / LEGENDA

	KOTE QUOTA
	WOHNUNGSNUMMER NUMERO APPARTAMENTO
	NETTOWOHNFLÄCHE SUPERFICIE ABITABILE
	FERTIGBODEN HÖHENKOTE QUOTA ALTIMETRICA FINITO
TABELLA CARATTERISTICHE DEI LOCALI	
NOME DEL LOCALE	
codice locale	superficie
codice valore	perimetro
altezza locale	sup. elemento

KOTE = 0.00 LAUT VERMESSUNG = KOTE + 250.00 LAUT NATUR
QUOTA = 0.00 DEL RILIEVO = QUOTA + 250.00 IN NATURA