


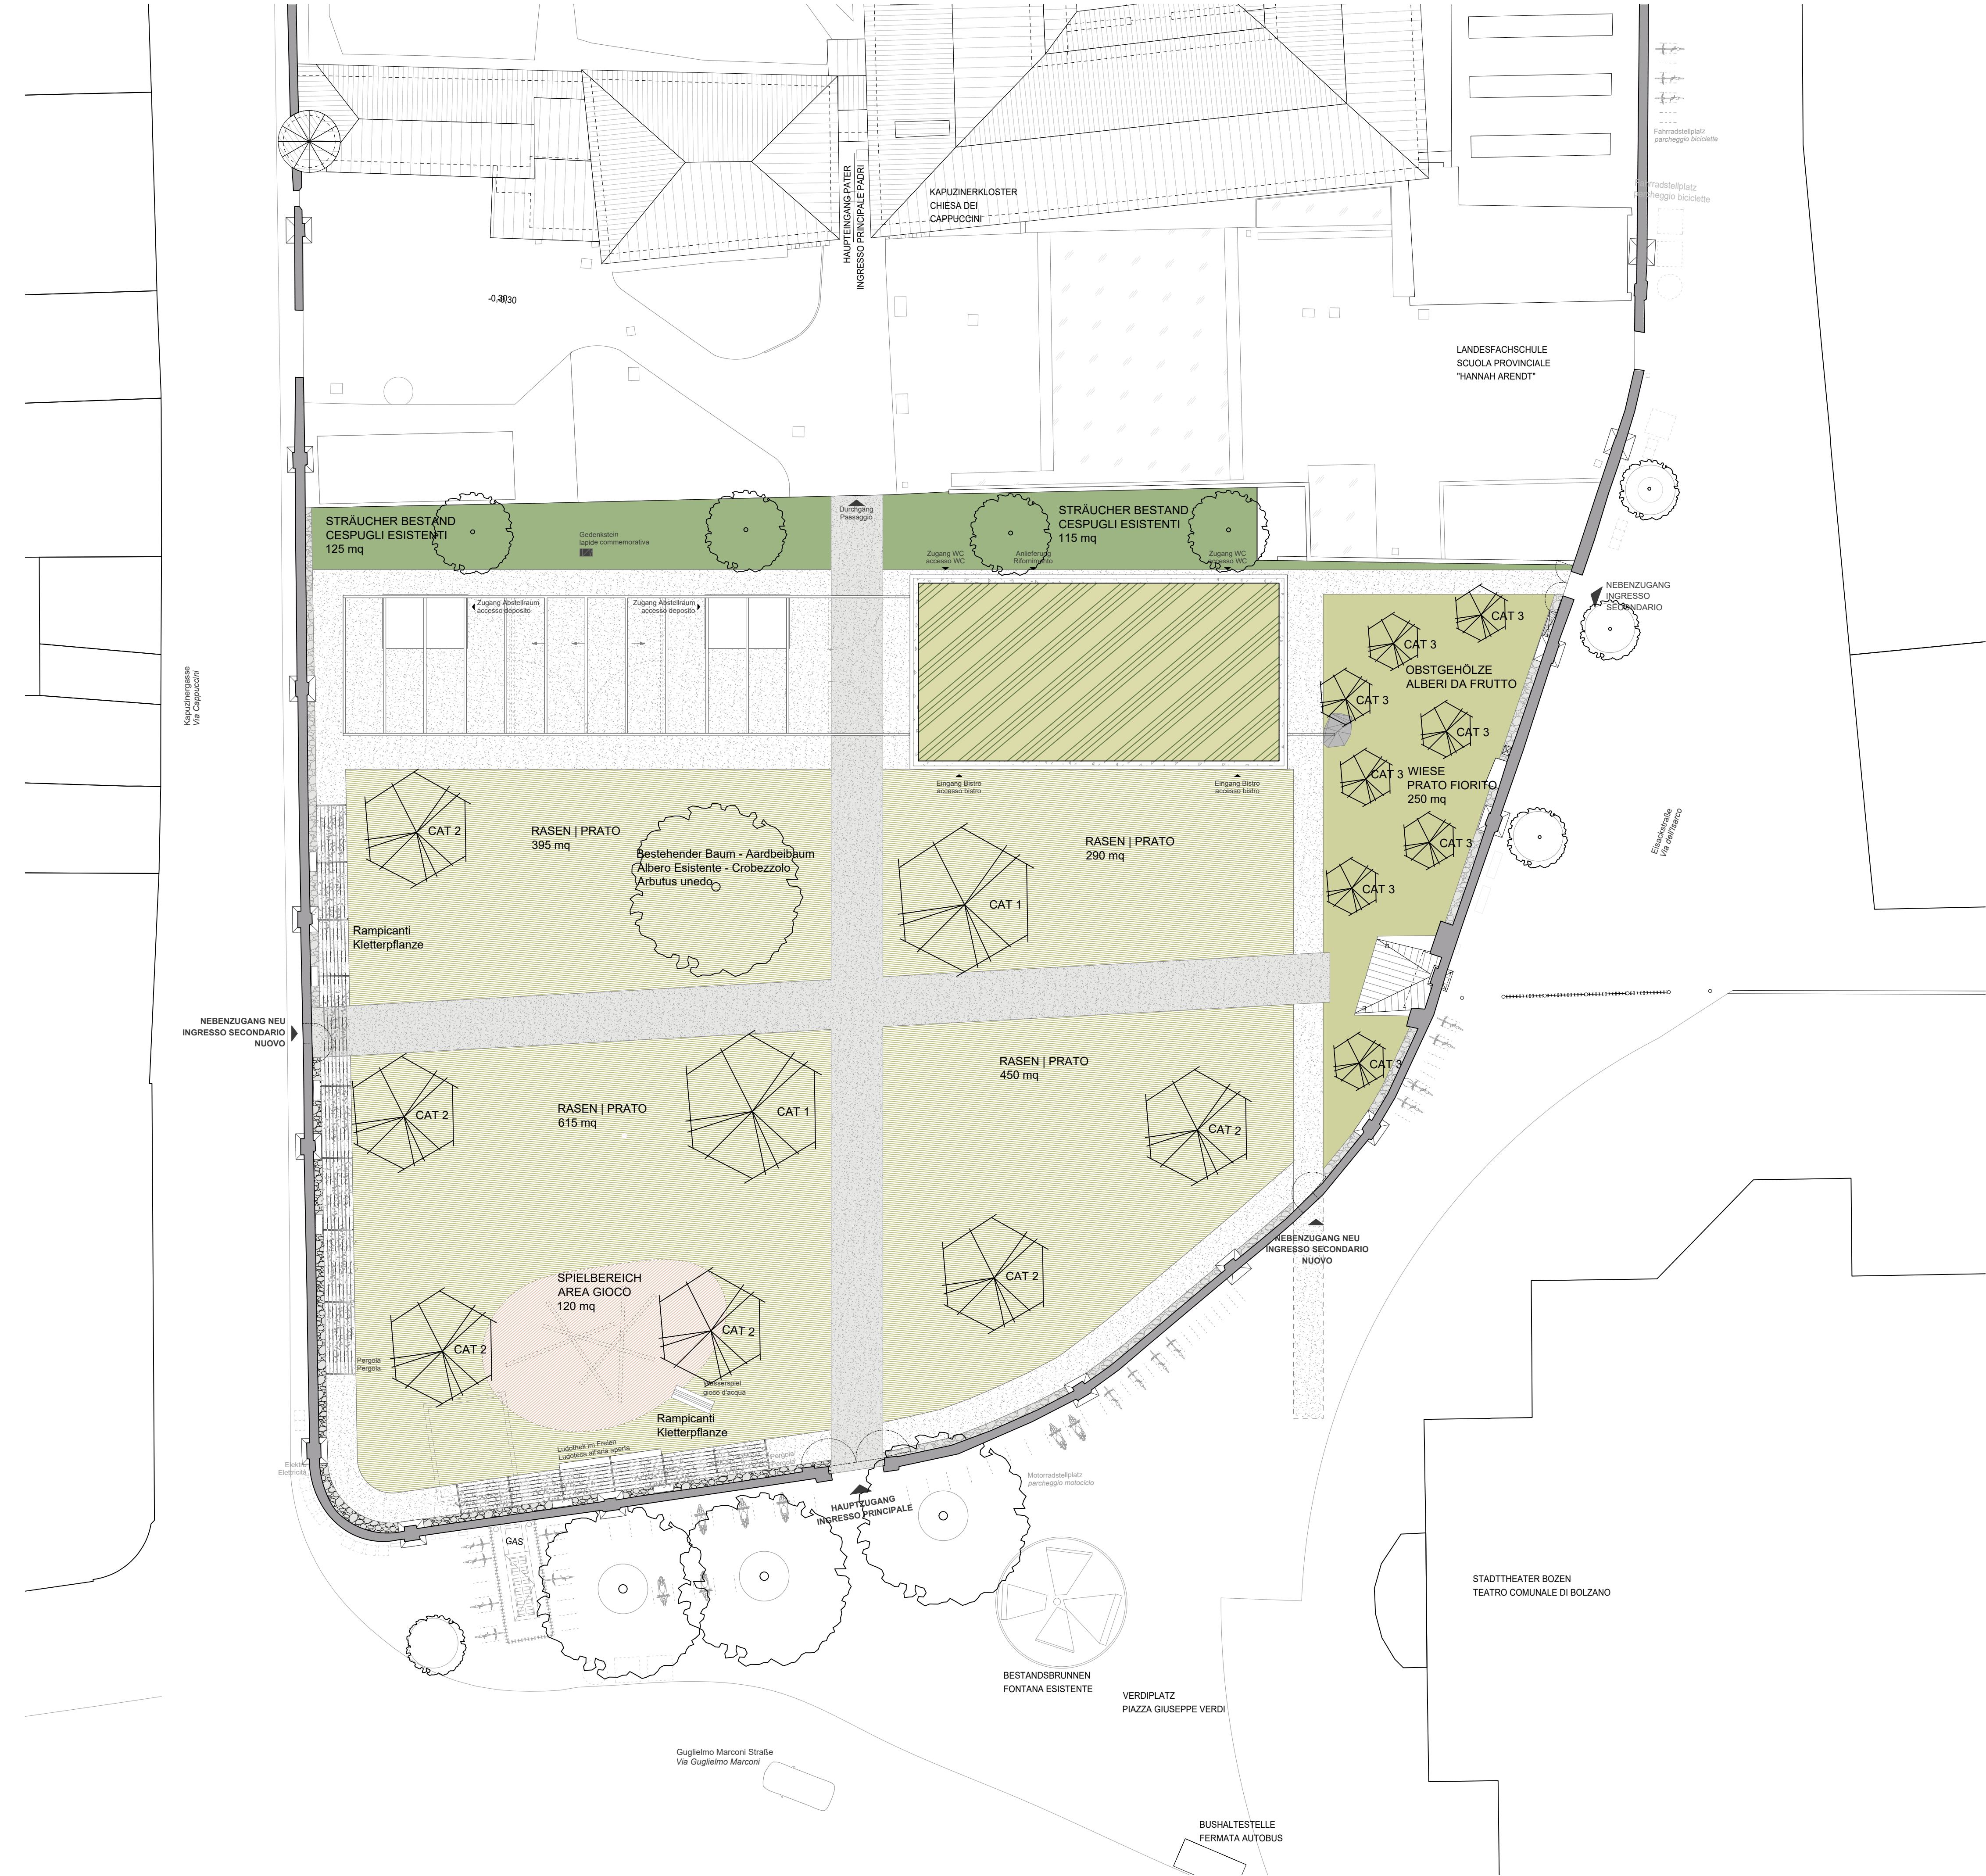

- LEGENDE
LEGENDA
- Blumenwiese
prato

Rasen
Prato fiorito

Sträucher
Arbusti

Gründach
Tetto verde

Spielbereich
Area gioco

wassergebundene Decke - heller Farbton (rollstuhlgerecht)
ghiaia stabilizzata - colore chiaro (adatto alle sedie a rotelle)

wassergebundene Decke - sehr heller Farbton (rollstuhlgerecht)
ghiaia stabilizzata - colore molto chiaro (adatto alle sedie a rotelle)

Kies grob
Ghiaia grezza

Baum Bestand
ghiaia stabilizzata - colore chiaro (adatto alle sedie a rotelle)

Baum Neu
Albero nuovo

Kletterpflanzen
Rampicanti

Zugang
accesso

Autonome Provinz Bozen
Assessorat für Bauten
Abt. 6 - Vermögensverwaltung



Provincia Autonoma di Bolzano
Assessorato ai lavori pubblici
Rip. 6 - Amministrazione del patrimonio

Provincia Autonoma de Bulsan
Assessorat per i leures publics
Rep. 6 - Amministrazium di patrimoniè



Projekt

Progetto

Kodex: 008.144

Codice: 008.144

WIEDERGEWINNUNGSPLAN
"KAPUZINERGARTEN, KAPUZINERKLOSTER
UND LANDESFACHSCHULE
HANNAH ARENDT"



PIANO DI RECUPERO
"GIARDINO DEI CAPPUCCINI, MONASTERO
DEI CAPPUCCINI E SCUOLA PROFESSIONALE
PROVINCIALE HANNA ARENDT"

ABÄNDERUNG WIEDERGEWINNUNGSPLAN
MODIFICA PIANO DI RECUPERO

Planinhalt

Contenuto

Grünplan
Progetto del Verde

1:200

Plan Nr. | Tavola n.
03

Der Amtsdirektor 6.4
Il direttore d'ufficio 6.4

Geom. Norberto Antonioni

Verfasst
Elaborato

Datum
Data

Oktober 2024
ottobre 2024

Änderung
Modifica

Bauherr | Committente

Der Direktor der Abteilung 6.0
Il direttore della ripartizione 6.0
Geom. Daniel Bedin

Soelva
Christian Soelva

LANDSCAPE
ARCHITECTURE

w2architekten
wellenzohn | wiedenhofer

ARCH. KURT WIEDENHOFER
Via J.W. von Goethestraße 34a
I-39100 Bozen / Bolzano
T+39 0471 324942
www.w2architekten.it

Alpina Architects

ARCH. MARCO FORMENTI

Genehmigungen

Approvazioni

Amt 6.4 - Amt für technische Gebäudeverwaltung, Landhaus 2, Silvius-Magnago-Platz 10 - 39100 BOZEN
Ufficio 6.4 - Ufficio per la gestione tecnica delle costruzioni, Pal. prov. 2, Piazza Silvius Magnago 10, 39100 BOLZANO
tel. 0471/412550 | e-mail: technische.gebaeudeverwaltung@provinz.bz.it - gestione.technica@provincia.bz.it | PEC: gestione.technica.gebaeudeverwaltung@pec.prov.bz.it