



A	
D	18,50 m
4	5
12	15
3.356,26 mc + BC / KB	

B	
E	18,50 m
4	5
22	35
5.570,43 mc + BC / KB	

C	
D	18,50 m
4	5
12	15
3.685,39 mc + BC / KB	

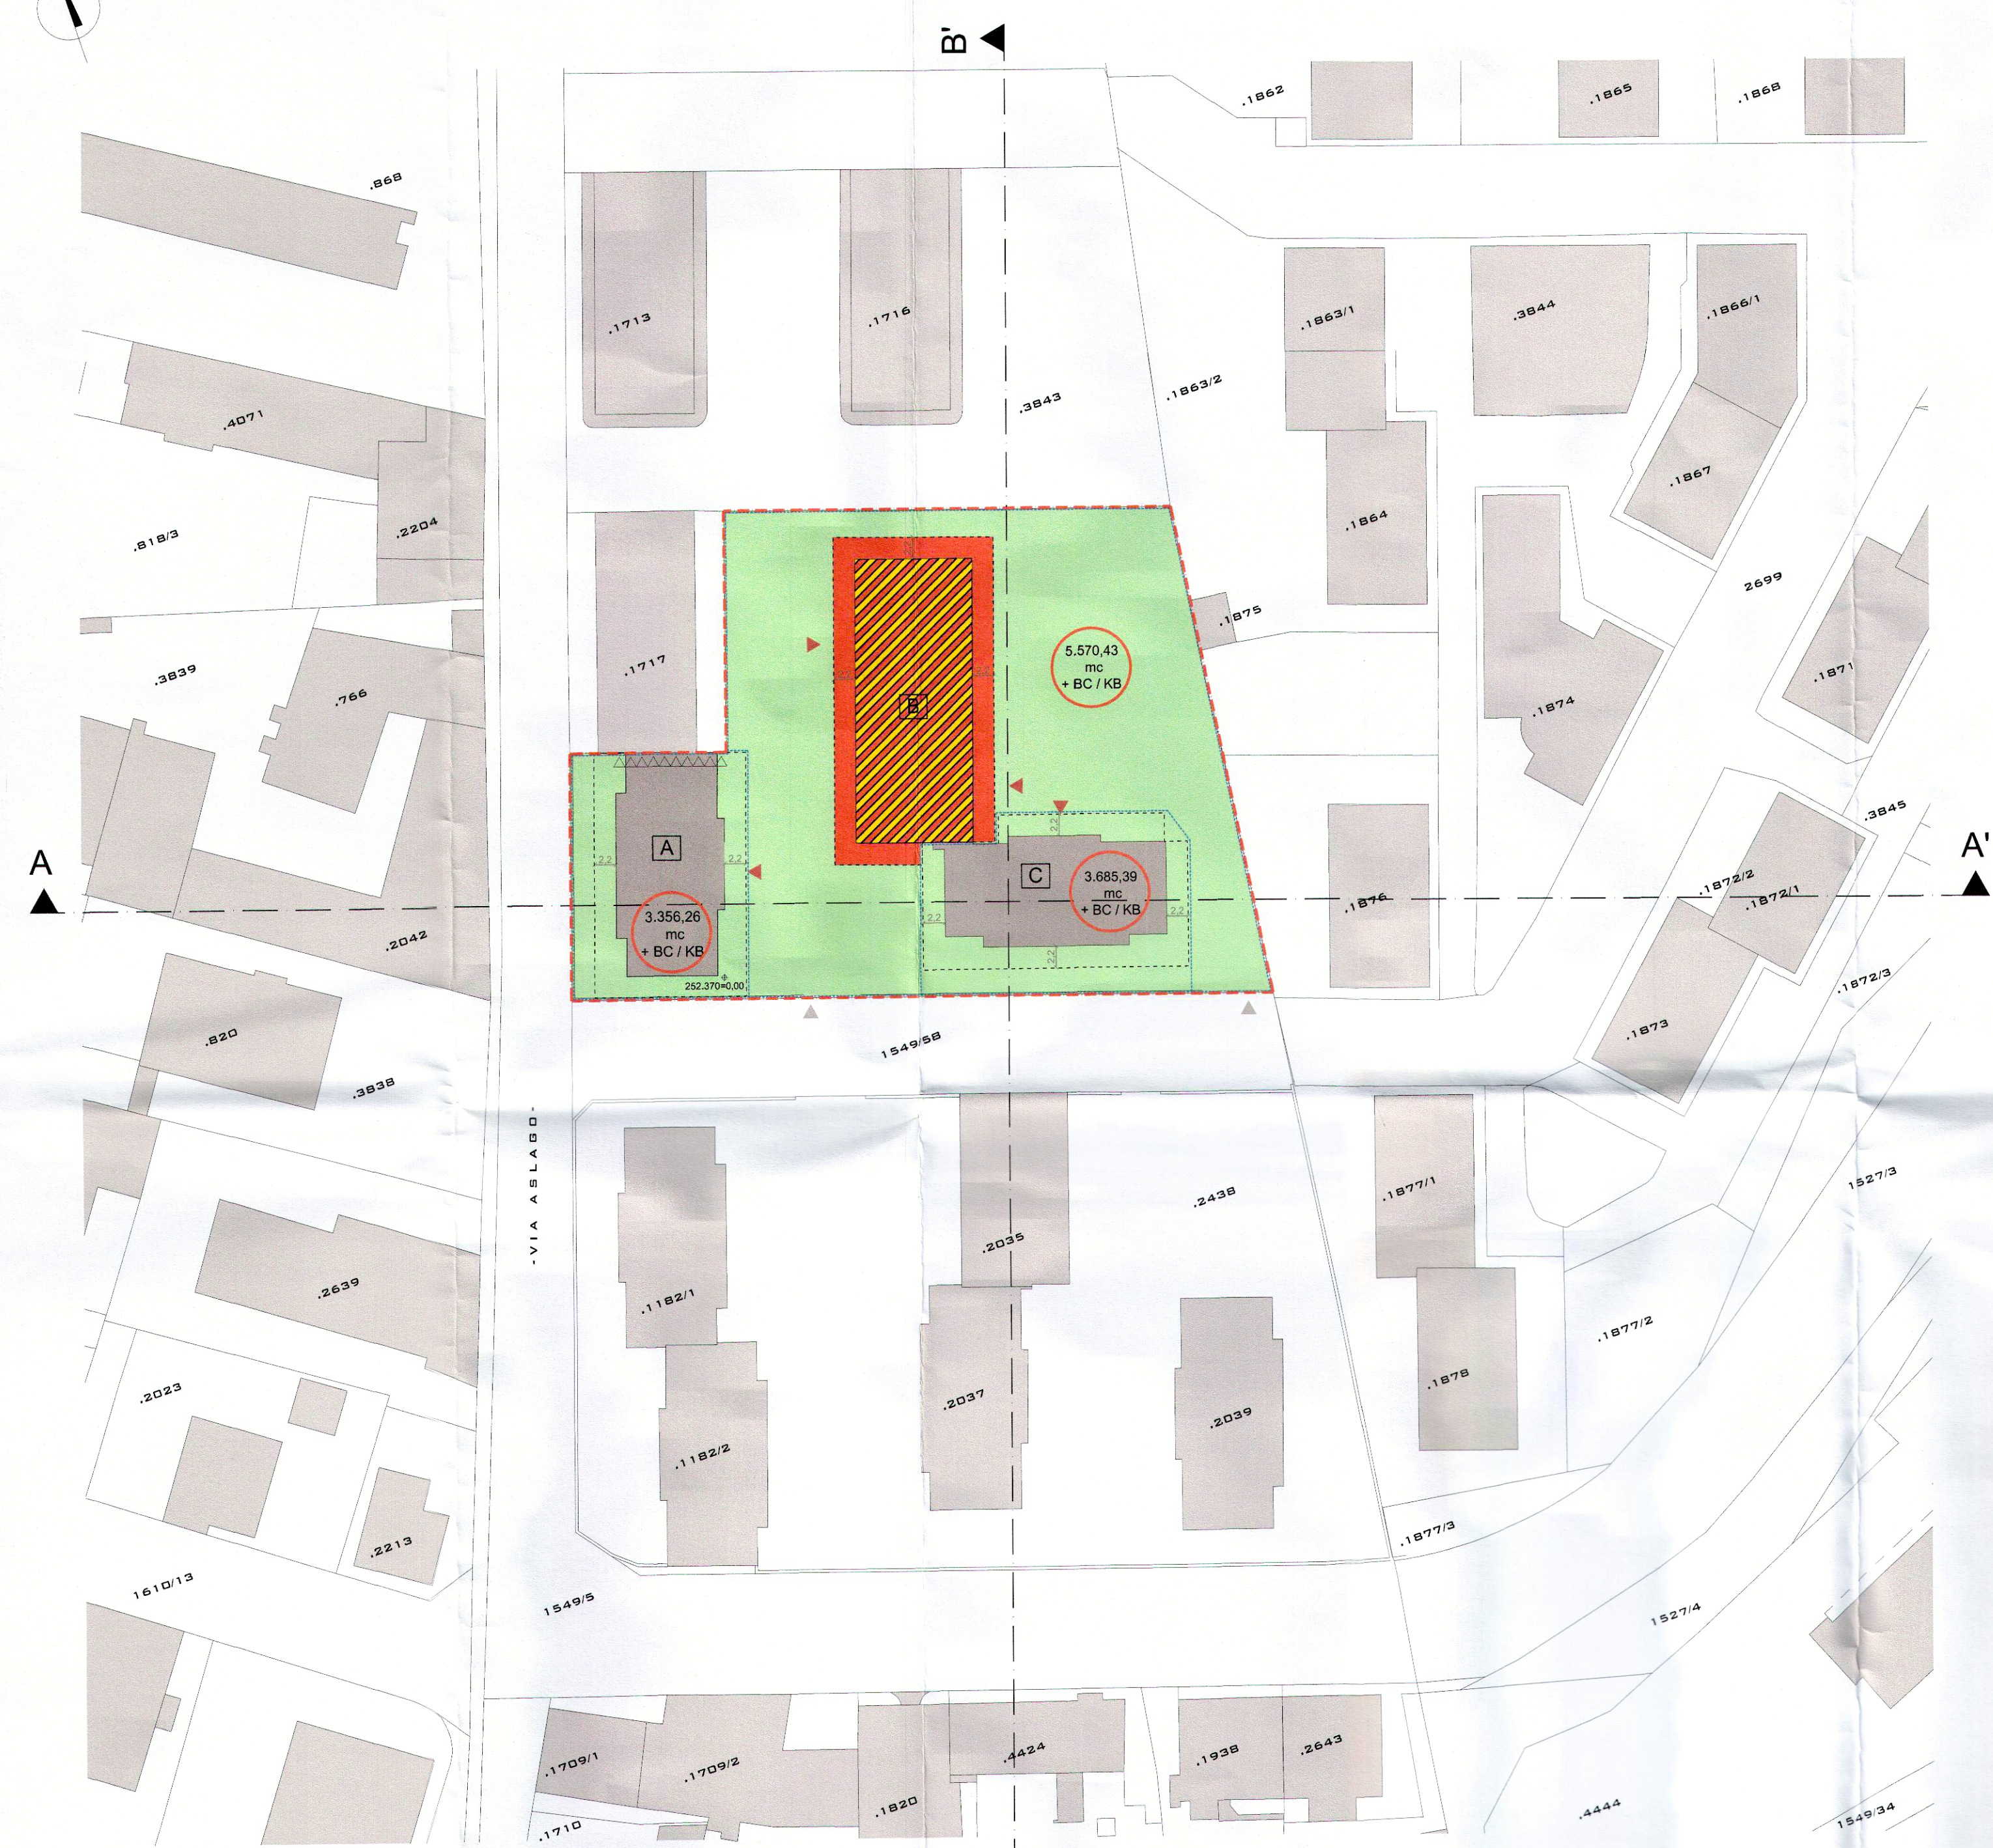

SEZIONE / SCHNITT A-A'

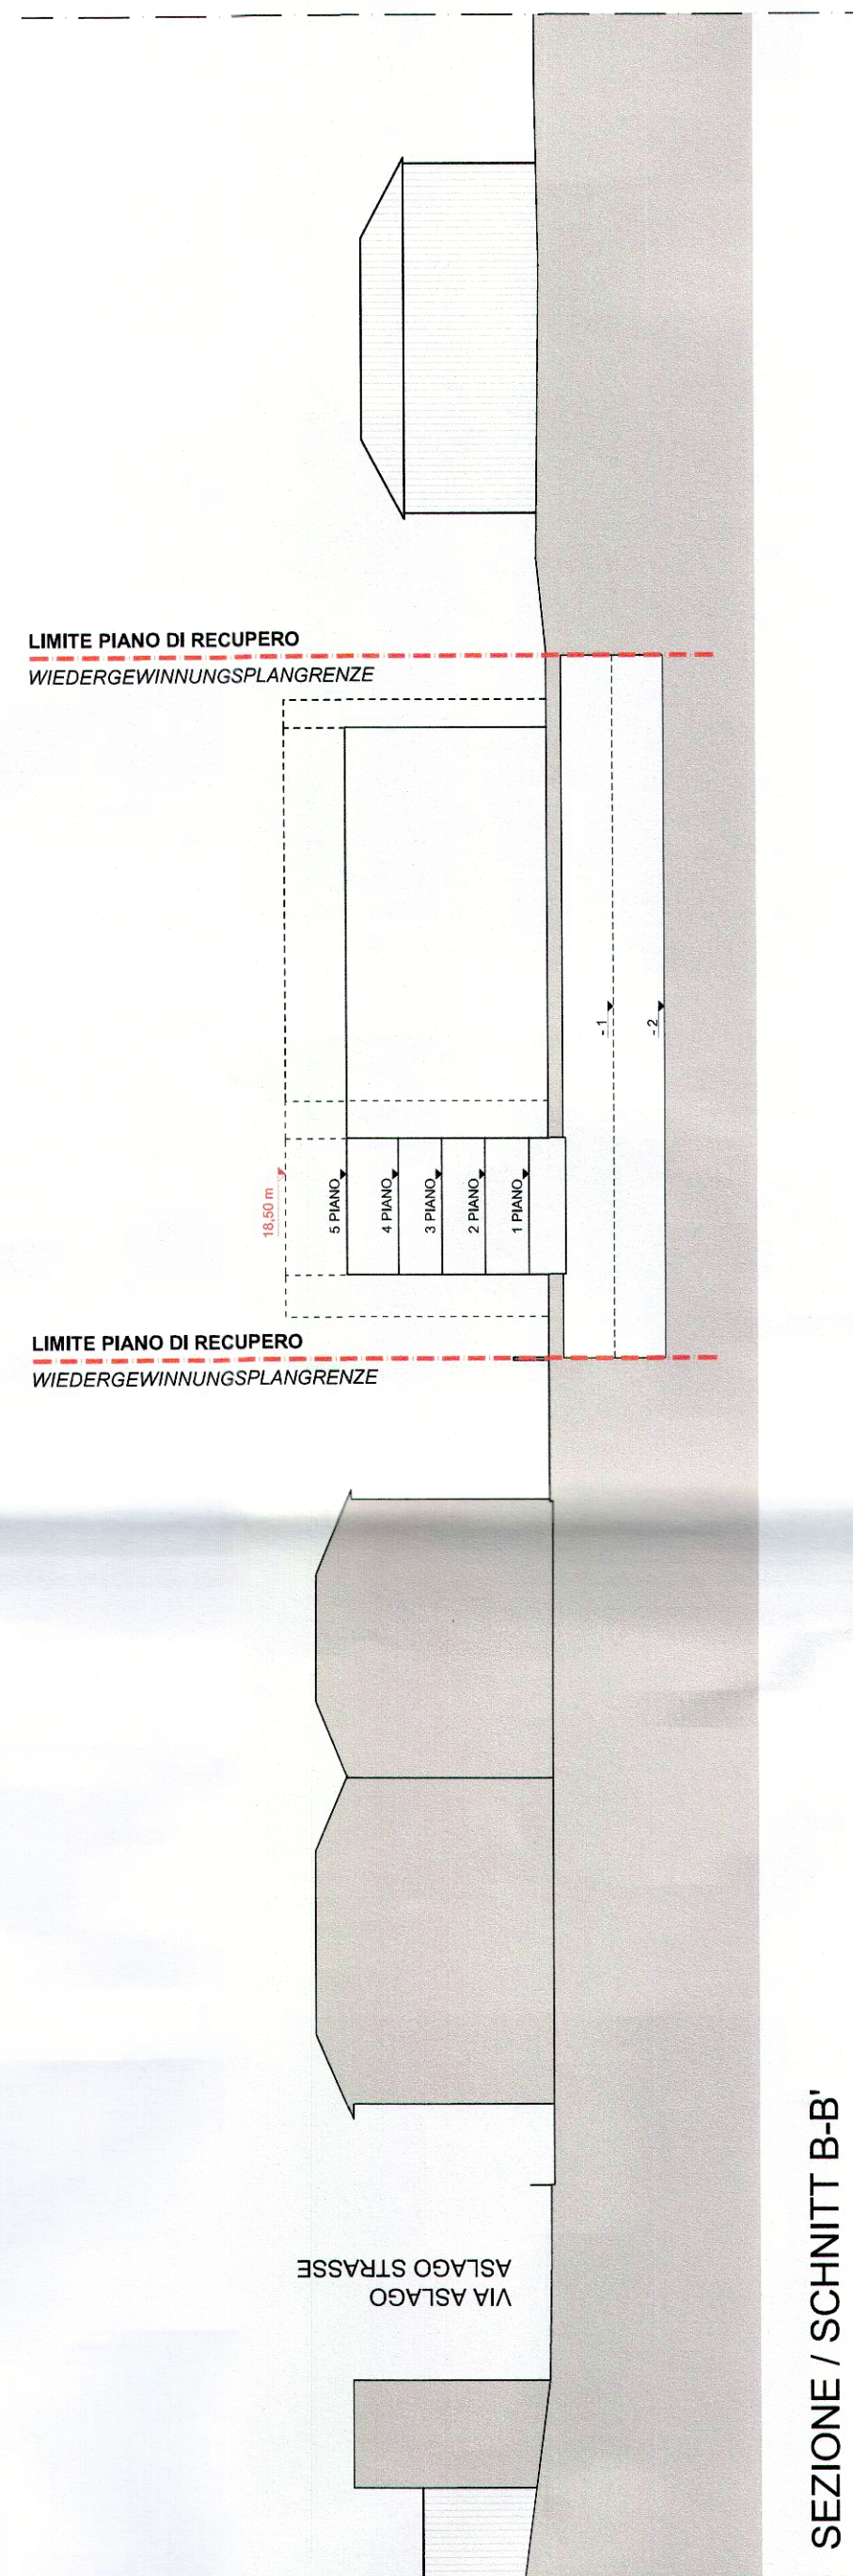

VOLUME DELLA MINIMA UNITA' D'INTERVENTO + BONUS CUBATURA
VOLUMEN DER MINDESTEINGRIFFSEINHEIT + KUBATURBONUS


0	
1	2
3	4
5	6
7	

- MINIMA UNITA' D'INTERVENTO
MINDESTEINGRIFFSEINHEIT
- TIPO D'INTERVENTO
DEFINITION DER ARBEITEN
- ALTEZZA MASSIMA EDIFICIO
MAXIMALE GEBÄUDEHÖHE
- NUMERO DI PIANI ESISTENTI
ANZAHL DER BESTEHENDEN STOCKWERKE
- NUMERO DI PIANI MASSIMI
MAXIMALE ANZAHL DER STOCKWERKE
- NUMERO DI ALLOGGI ESISTENTI
ANZAHL DER BESTEHENDEN WOHNHEINHEITEN
- NUMERO DI ALLOGGI MASSIMI
MAXIMALE ANZAHL DER WOHNHEINHEITEN
- VOLUME AMMISSIBILE + BONUS CUBATURA
ZULÄSSIGE BAUMASSE + KUBATURBONUS

Scala / Maßstab 1:500

LEGENDA / LEGENDE

- LIMITE PIANO DI RECUPERO
WIEDERGEWINNUNGSPLANGRENZE
- LIMITE MINIMA UNITA' DI INTERVENTO
MINDESTEINGRIFFSEINHEIT
- CONFINE DI MASSIMA EDIFICAZIONE
BEBAUNGSGRENZE
- ACCESSI AGLI EDIFICI
GEBÄUDEEINGANG
- ACCESSI CARRABILI
ZUFABRT FAHRZEUGE
- ALTEZZA MASSIMA DELL'EDIFICIO
MAXIMALE GEBÄUDEHÖHE
- COSTRUZIONE IN ADERENZA
ANBAU LAUT ZIVILGESETZBUCH
- EDIFICIO ESISTENTE
BESTEHENDES BAUWERK
- AREA CORTILIZIA/ VERDE PRIVATO
INNENHOF / PRIVATES GRÜN
- EDIFICI FUORI ZONA
GEBÄUDE AUSSERHALB DER ZONE
- DEMOLIZIONI
ABBRUCH
- NUOVA COSTRUZIONE
NEUBAU

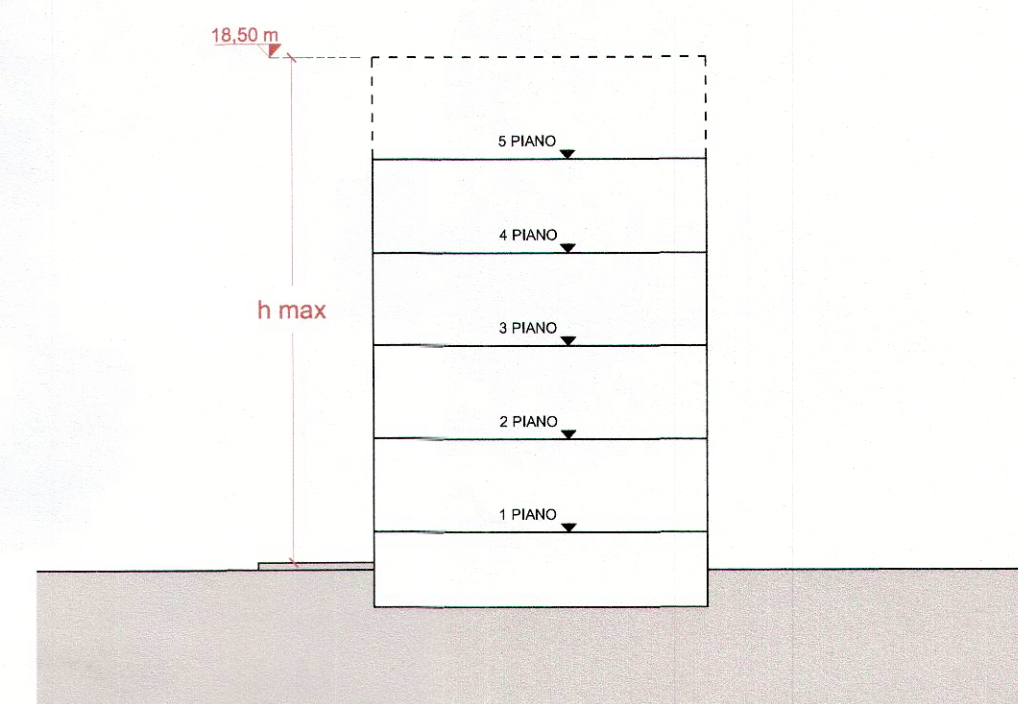


Gemeinde
Comune

Bauherr
Committente

Progetto
Projekt

Planinhalt
Contento

Bozen
Bolzano

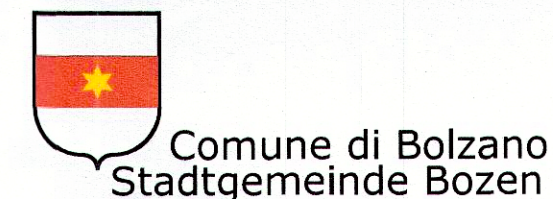


Piano di Recupero "Sinfonia - Aslago 1" Wiedergewinnungsplan "Sinfonia - Haslachner 1"

Zone residenziali B3 di completamento in Via Aslago
Wohnbauzonen B3 Auffüllzonen in der Haslachner Straße

PIANO NORMATIVO
RECHTSPLAN

Piano normativo 1:500
Sezioni 1:500

Überarbeitung vom	
Revisione del	
A - 01.09.2014	
B - 16.12.2014	
C - 28.04.2015	
D - 18.05.2015	
E - 10.06.2015	

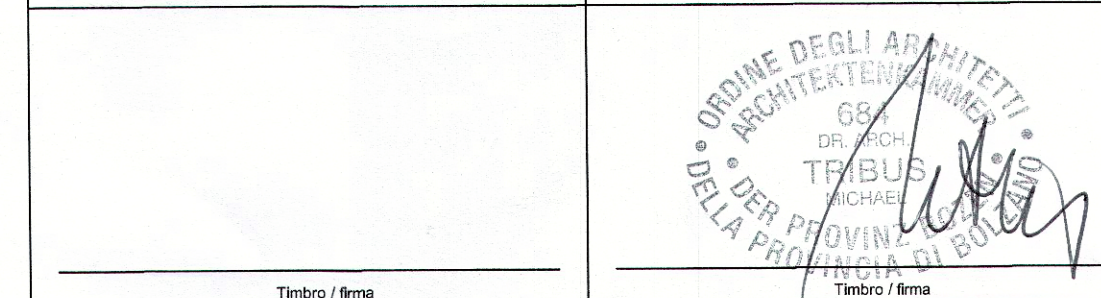

Dr. Arch. Michael Tribus o. Schliessstandig, 8/104-39011 Lana (BZ) 0473 550 6810F 0473 5541750mail@michaeltribus.com