

LEGENDA - LEGENDE

- CONFINE DI PARTICELLA
PARZELLENGRENZE
- LINEA DI SEZIONE
SCHNITTLINIE
- art. 3.1 LIMITE PIANO DI RECUPERO
GRENZABSTECKUNG DES WIEDERGEWINNUNGSPLANES
- art. 3.2 LIMITE MINIMA UNITA' DI INTERVENTO
MINDESTENGRIFFSEINHEIT
- art. 3.3 LIMITE DI MASSIMA EDIFICAZIONE FUORI TERRA CORPO
"A" CENTRALE
OBERIRDISCHE BAURECHTSGRENZE DES ZENTRALEN BAUKÖRPERS "A"
- art. 3.3 LIMITE MASSIMO AGGETTI FUORI TERRA
art. 3.3 BAURECHTSGRENZE FÜR AUSKRAGUNGEN AUßER BODEN
- art. 3.4 LIMITE DI MASSIMA EDIFICABILITA' FUORI TERRA NEI LIMITI
DELLA SAGOMA ESISTENTE CORPI "B" e "C" LATERALI
OBERIRDISCHE BAURECHTSGRENZE UNTER EINHALTUNG DER
BESTEHENDEN AUßENHÜLLE BZGL. DER SEITLICHEN BAUKÖRPER "B"
UND "C"
- art. 3.5 LIMITE DI MASSIMA EDIFICABILITA' INTERRATA
UNTERIRDISCHE BAURECHTSGRENZE
- art. 3.6 QUOTE ALTIMETRICHE DI RILIEVO
HÖHENKOTEN LAUT BESTANDSERHEBUNG
- art. 3.6 QUOTE DI PROGETTO
PROJEKT-HÖHENKOTEN
- ACCESSO PEDOCICLABILE
RAD - UND GEHANGANG
- ACCESSO VEICOLARE PRIVATO AI PIANI INTERRATI
PRIVATE ZUFABRT IN DIE UNTERGESCHOSSE
- ACCESSO VEICOLARE AL PARCHEGGIO PUBBLICO
ÖFFENTLICHE ZUFABRT IN DEN PARKPLATZ
- art. 3.9 a) AREA VERDE PRIVATO
PRIVATE GRÜNFLÄCHE
- art. 3.9 b) STRADA PRIVATA
PRIVATE STRASSE
- art. 3.9 c) RAMPA PRIVATA
PRIVATE RAMPE
- art. 3.9 d) AREA PERTINENZIALE DELL'EDIFICIO
ZUBEHÖRFLÄCHE DES GEBÄUDES
- 3.9 e) AREA PRIVATA SOGGETTA A SERVITU' DI
PASSAGGIO PUBBLICO PEDOCICLABILE
PRIVATE FLÄCHE, DIE DER DIENSTBARKEIT EINES ÖFF.
BZW. EINER ÖFFENTLICHEN FAHRRADDURCHFABRT U.
- art. 3.9 f) AREA VERDE PUBBLICA
ÖFFENTLICHE GRÜNFLÄCHE
- art. 3.9 g) AREA PEDONALE PUBBLICA
ÖFFENTLICHE FUßGÄNGERZONE
- art. 3.9 h) AREA PEDOCICLABILE PUBBLICA
ÖFFENTLICHE FUßGÄNGER- UND FAHRRADZONE
- art. 3.9 i) PARCHEGGIO E VIABILITA' PUBBLICA
ÖFFENTLICHER PARKPLATZ UND ÖFFENTLICHE VERKE
- 3.9 j) AREA PEDONALE PUBBLICA CON DIRITTO
DI COSTRUZIONE SOTTERRANEA
ÖFFENTLICHE FUßGÄNGERZONE MIT RECHT AUF UNTER
BAUEN
- 3.9 m) AREA PEDOCICLABILE PUBBLICA CON DIRITTO
DI COSTRUZIONE SOTTERRANEA E SPORGENZE
FUORI TERRA
ÖFFENTLICHE FUßGÄNGER- UND FAHRRADZONE MIT P.
UNTERIRDISCHES BAUEN UND OBERIRDISCHE AUSKR.
- EDIFICI ESISTENTI
BESTEHENDE GEBÄUDE
- 5 LIMITE MASSIMA EDIFICABILITA' INTERRATA
CABINA ELETTRICA
UNTERIRDISCHE BAURECHTSGRENZE ELEKTROKABINE

UNITA' MINIMA DI INTERVENTO
MINDESTENGRIFFSEINHEIT

TIPO D'INTERVENTO
DEFINITION DER ARBEITEN

NUMERO DI PARTICELLA
BAUPARZELLE

CORPI DI FABBRICA
BAUKÖRPER


CUBATURA MASSIMA
ZULÄSSIGE BAUMASSE

art. 3.2 - 3.7 - 3.8

1 E


1850-2117/2-
2105/17-2106/7
A+B+C
6598,64
m³

* PIV BONUS ENERGIA IN VIGORE AL RILASCIO DELLA CONCESSIONE EDILIZIA
ZUZÜGLICH DES NACH AUSSTELLUNG DER BAUGENEHMIGUNG GÜLTIGEN
ENERGIEBONUSSES

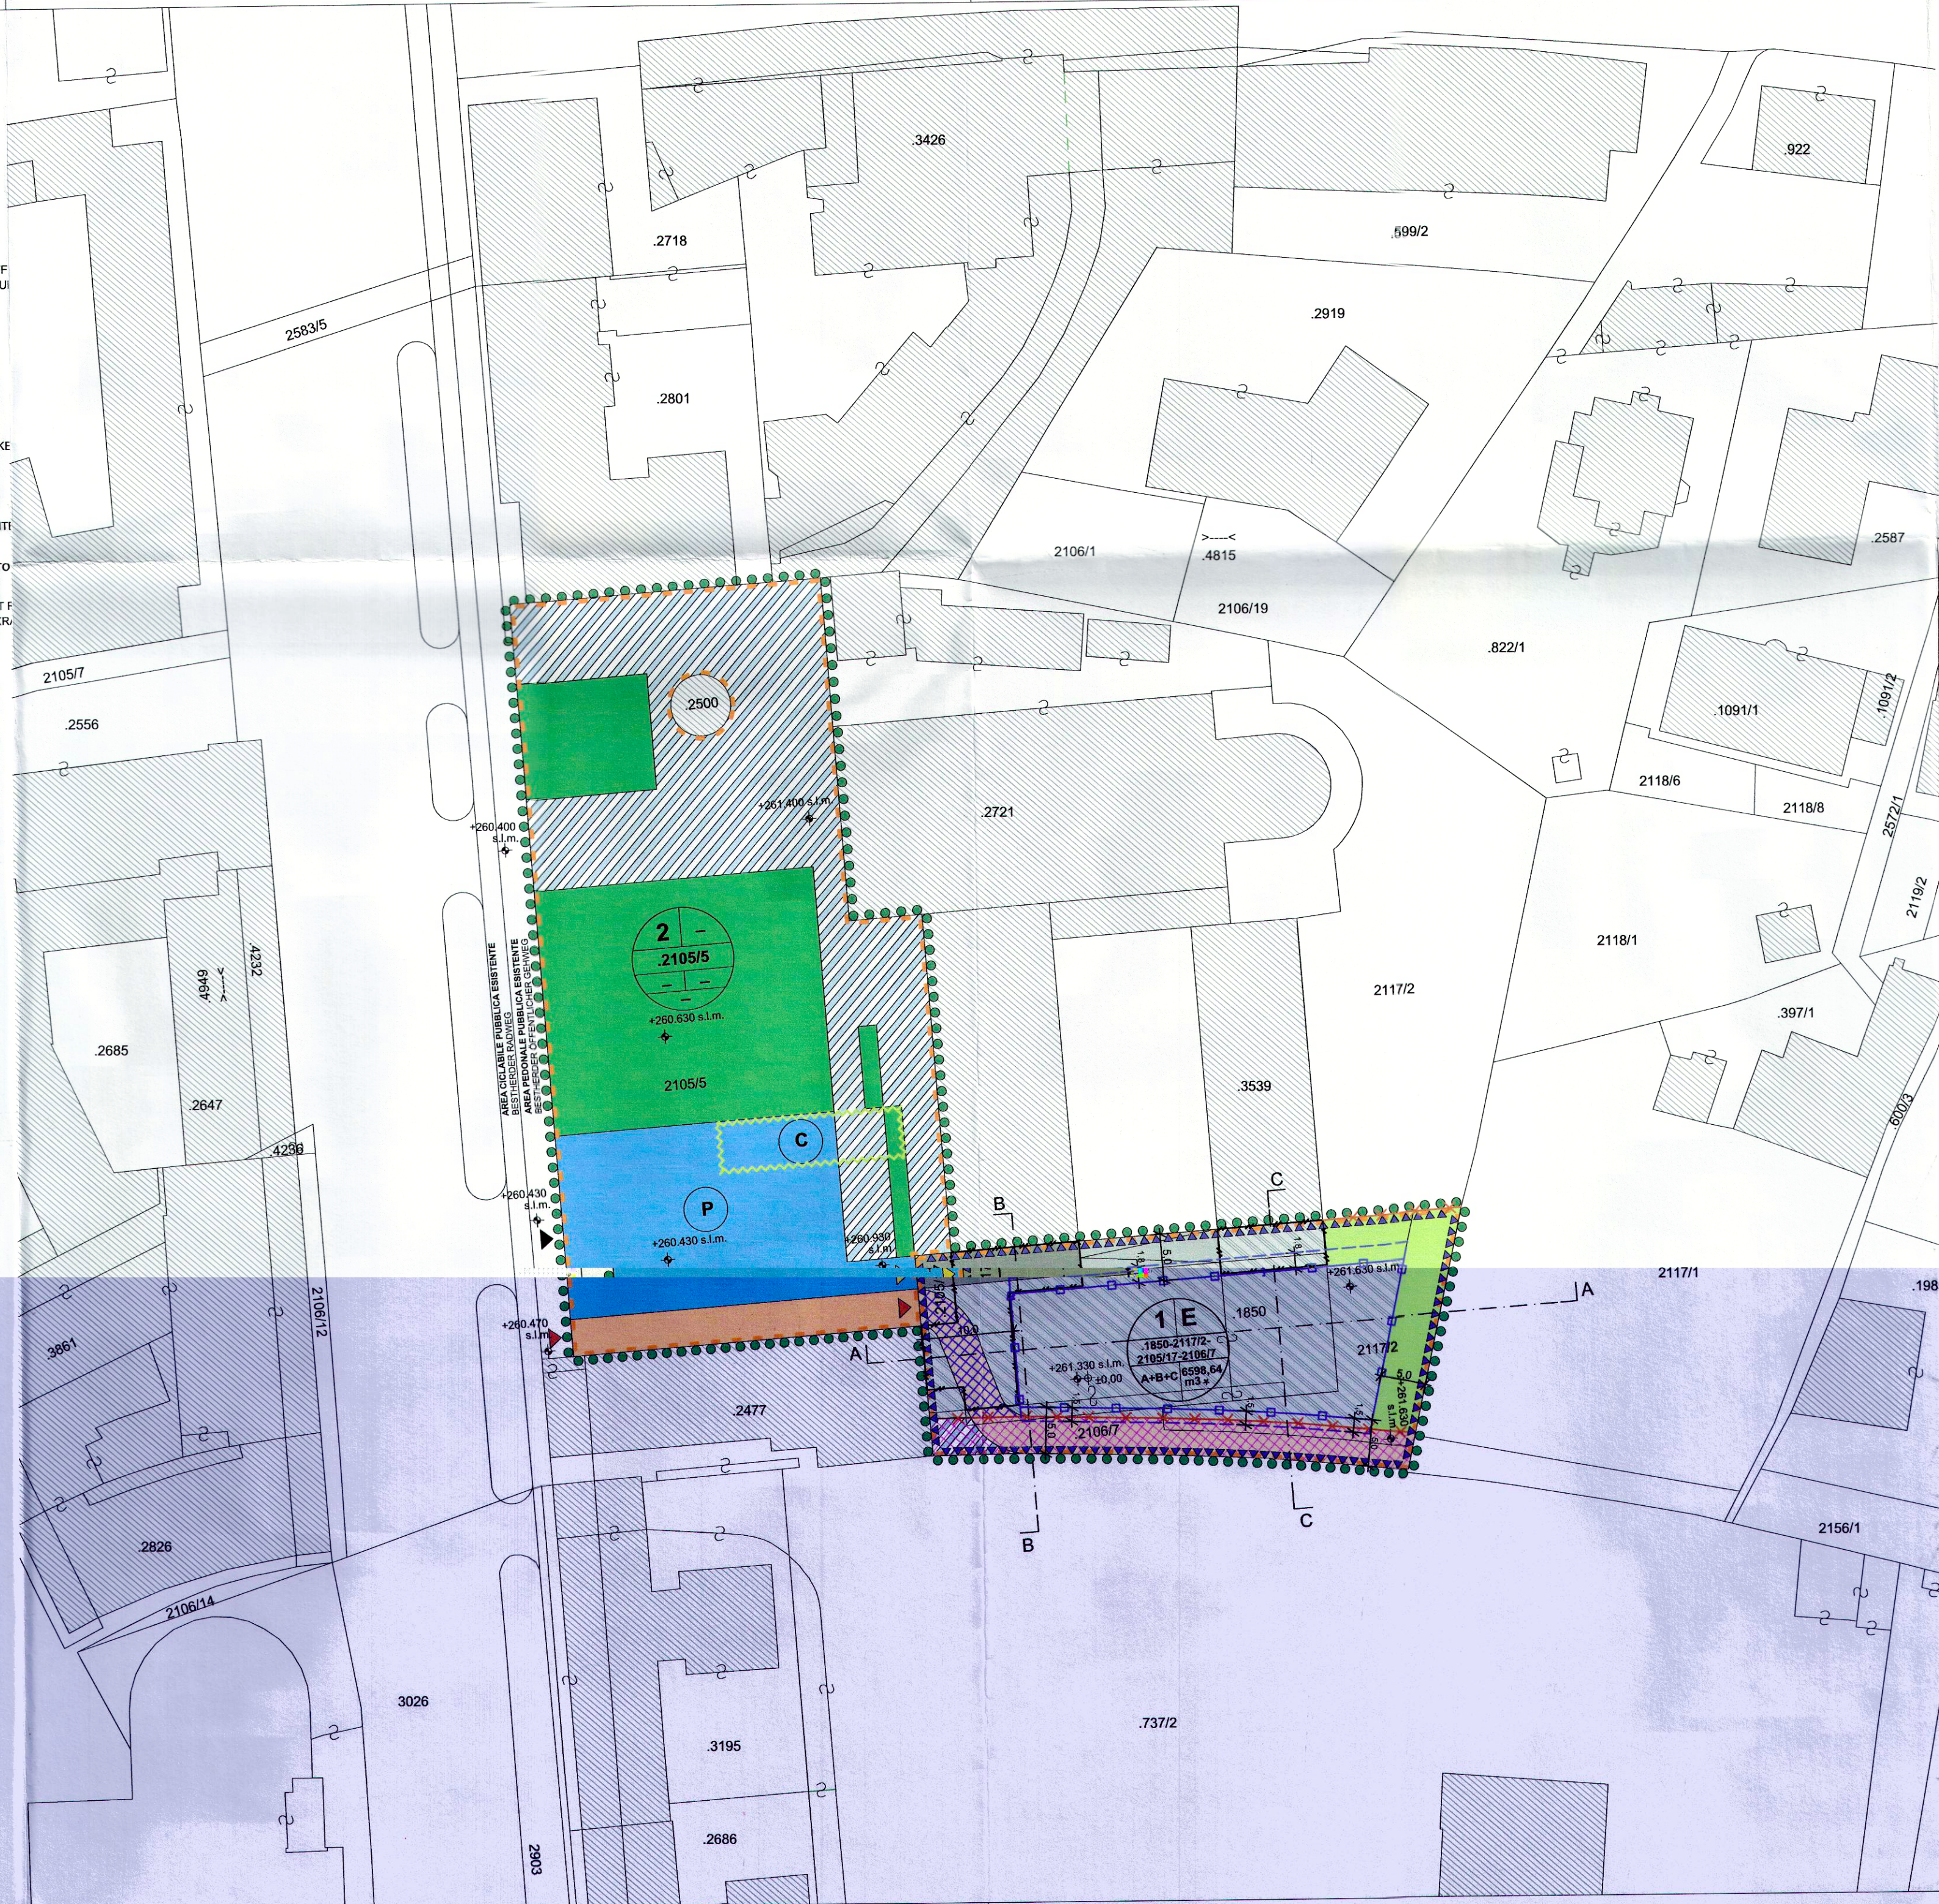


COMUNE DI BOLZANO
GEMEINDE BOZEN

PROVINCIA AUTONOMA DI BOLZANO
AUTONOME PROVINZ BOZEN

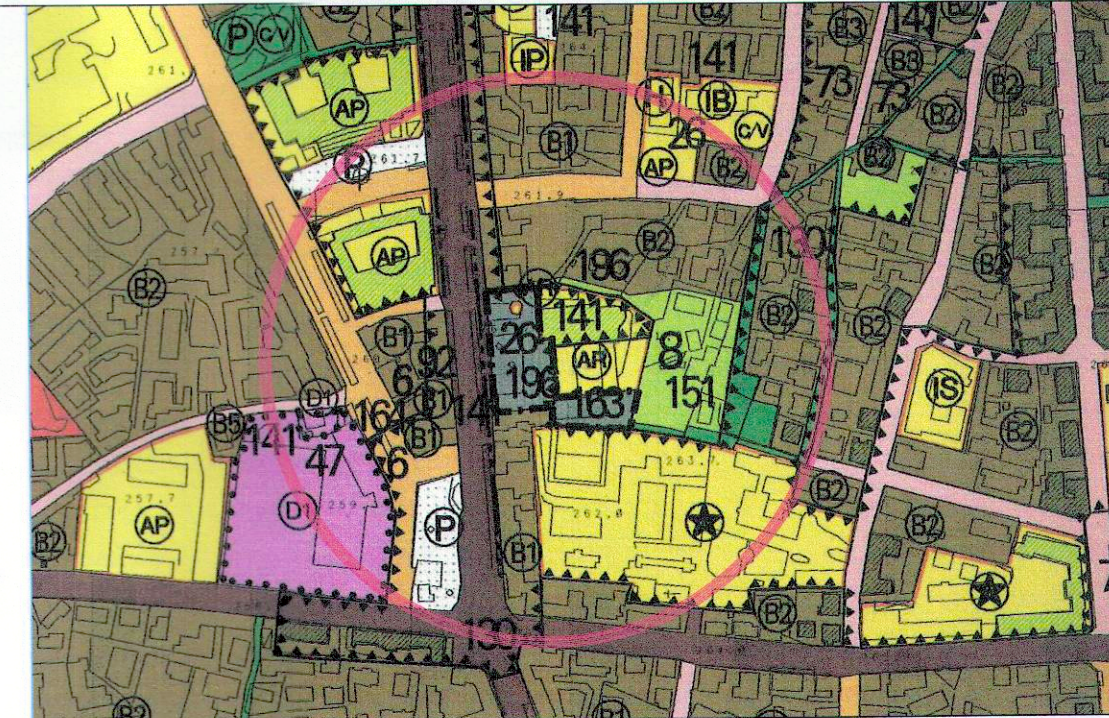

PIANO DI RECUPERO - WIEDERGEWINNUNGSPLAN
Piazza Cristo Re - Christkönig Platz

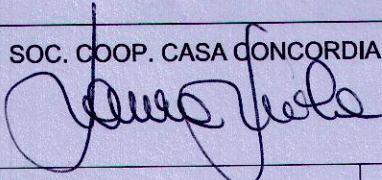CONTENUTO INHALT		PIANO NORMATIVO - TAVOLA DELLE AREE LIBERE PIAZZA CRISTO RE- SCALA 1:500		N. 0137028 Tit.: 6.2 Alt.: E 17/11/2016	
		RECHTSPLAN- PLAN DER FREIEN FLÄCHEN CHRISTKÖNIGSPLATZ- MAßTAB 1:500			
COMMITTENTE BAUHERR		 CONFCOOPERATIVE Bolzano		SOC. COOP. CASA CONCORDIA 	
AUTORI DEL PIANO PLANVERFASSER		AREA ARCHITETTI ASSOCIATI ARCH. ROBERTO PAURO 840 DOIT. ARCH. PAURO ROBERTO 		ARCH. ANDREA FREGONI 588 DOIT. ARCH. FREGONI ANDREA 	
DATA DATUM		03/2016		MODIFICATO GEÄNDERT	
AREA architetti associati A. Fregoni, R. Pauro WWW.ansarchitetti.it Via Castel Flavon 37/c, 39100 BOLZANO, Tel. 0471.301648 Fax: 0471.051349 E-mail: info@ansarchitetti.it Il progettista si riserva il diritto esclusivo di riproduzione, anche parziale, di questo elaborato		MODIFICATO D'UFFICIO LINEA MASSIMI AGGETTI FUORI TERRA		MODIFICATO GEÄNDERT	
				T5	