



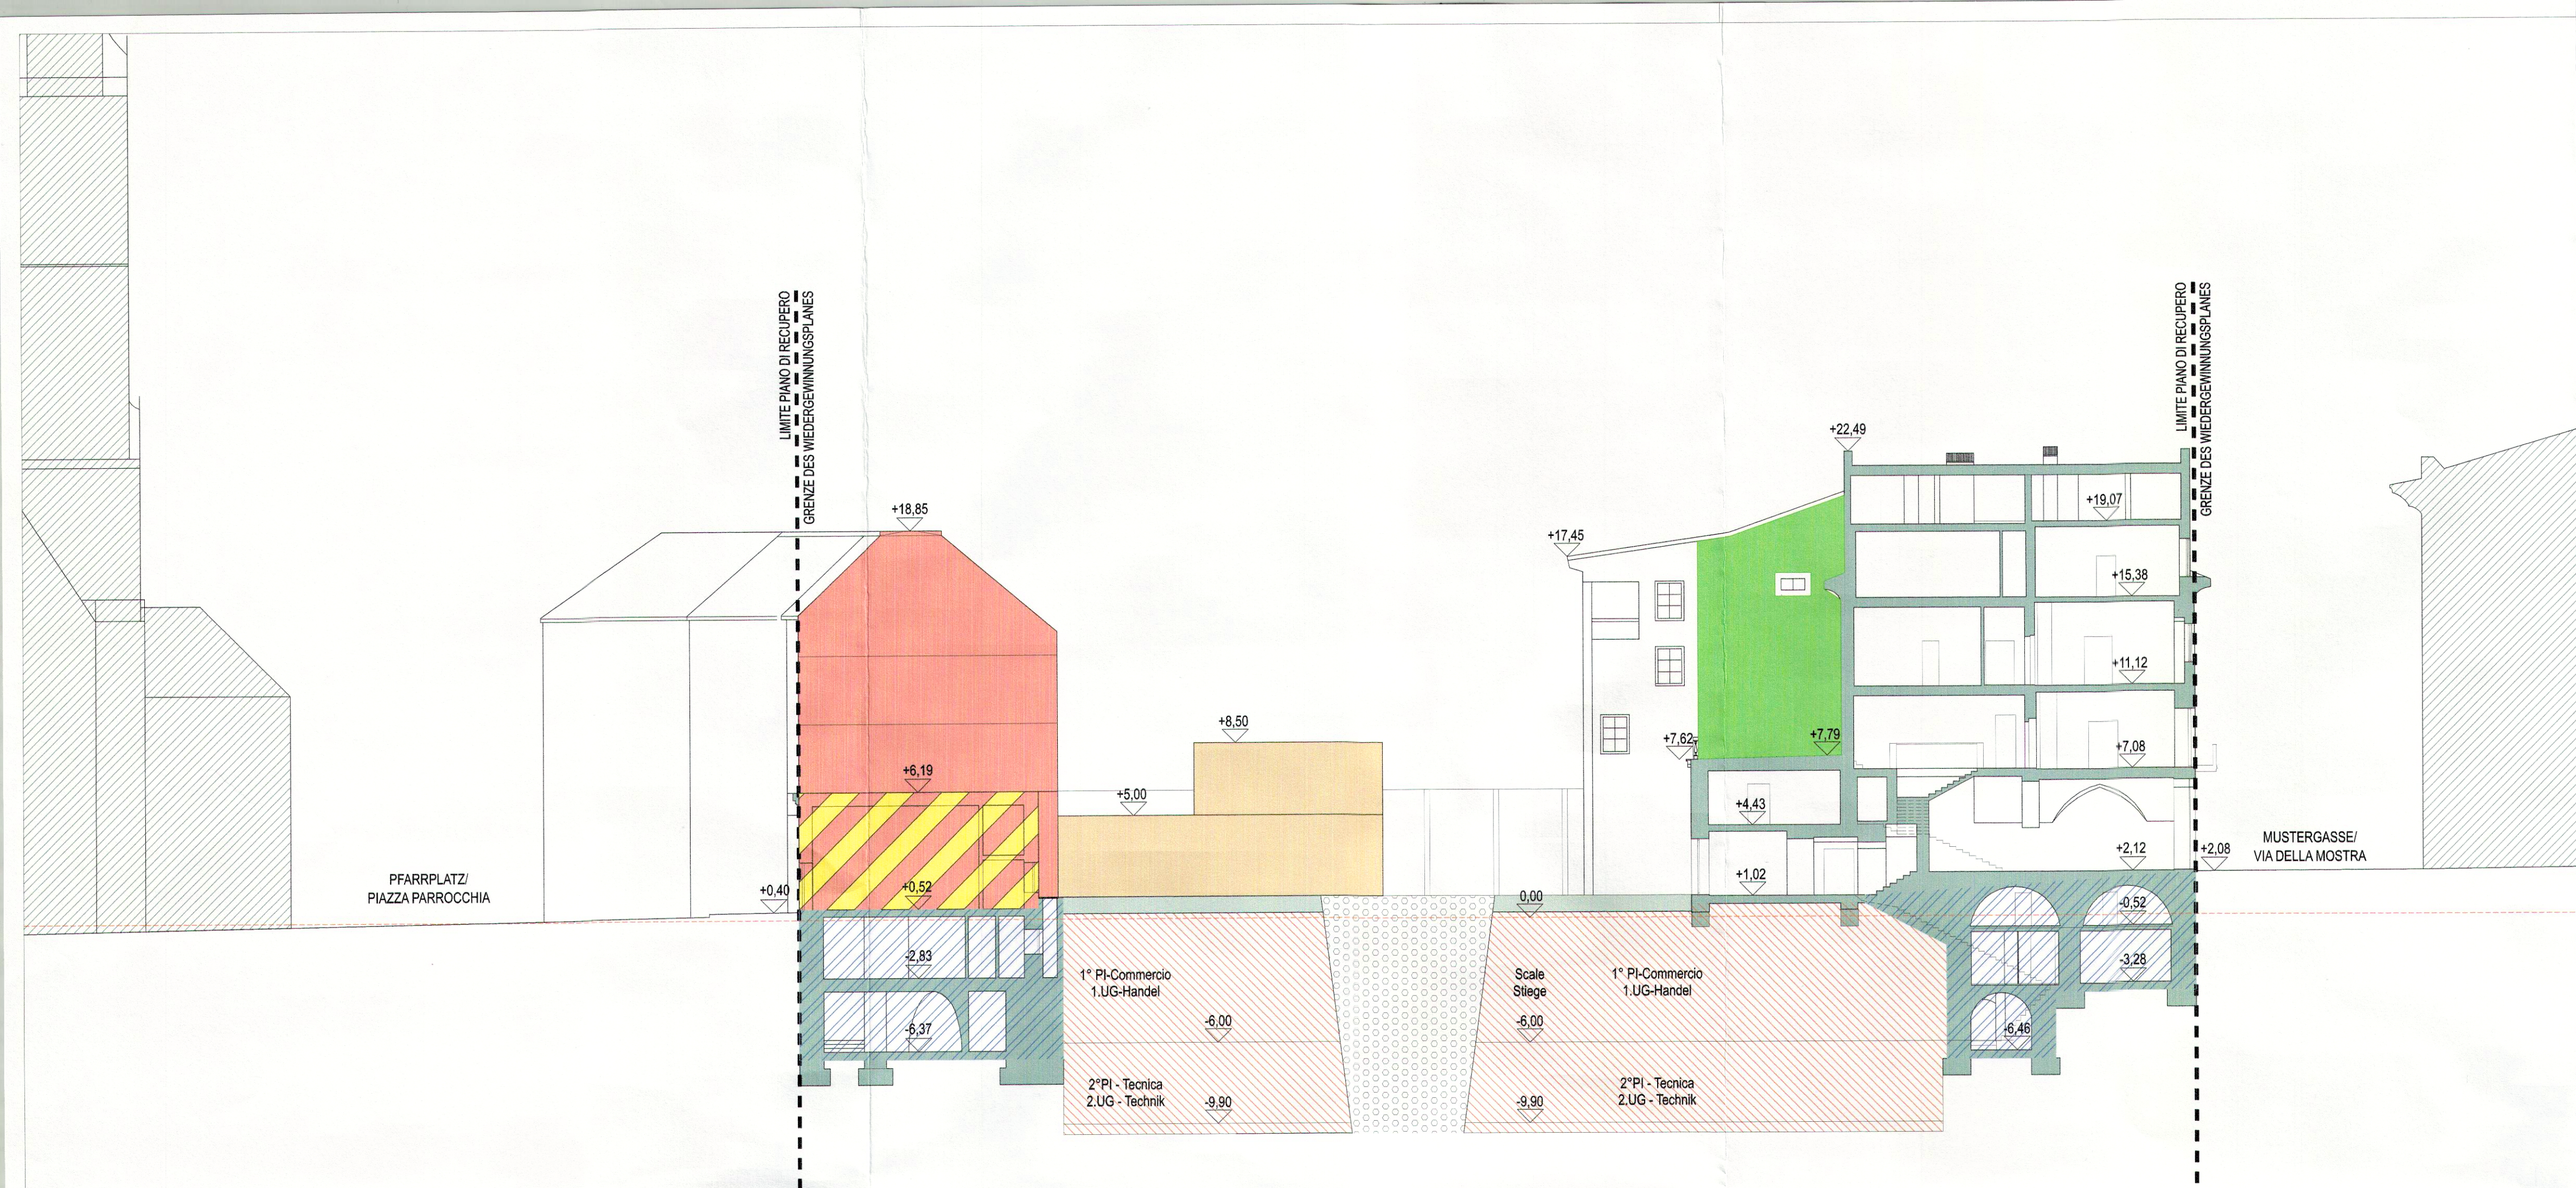


SEZIONE A-A INTERVENTI EDILI AUTORIZZATI SCHNITT A-A ZULÄSSIGE BAUMAßNAHMEN 1:200

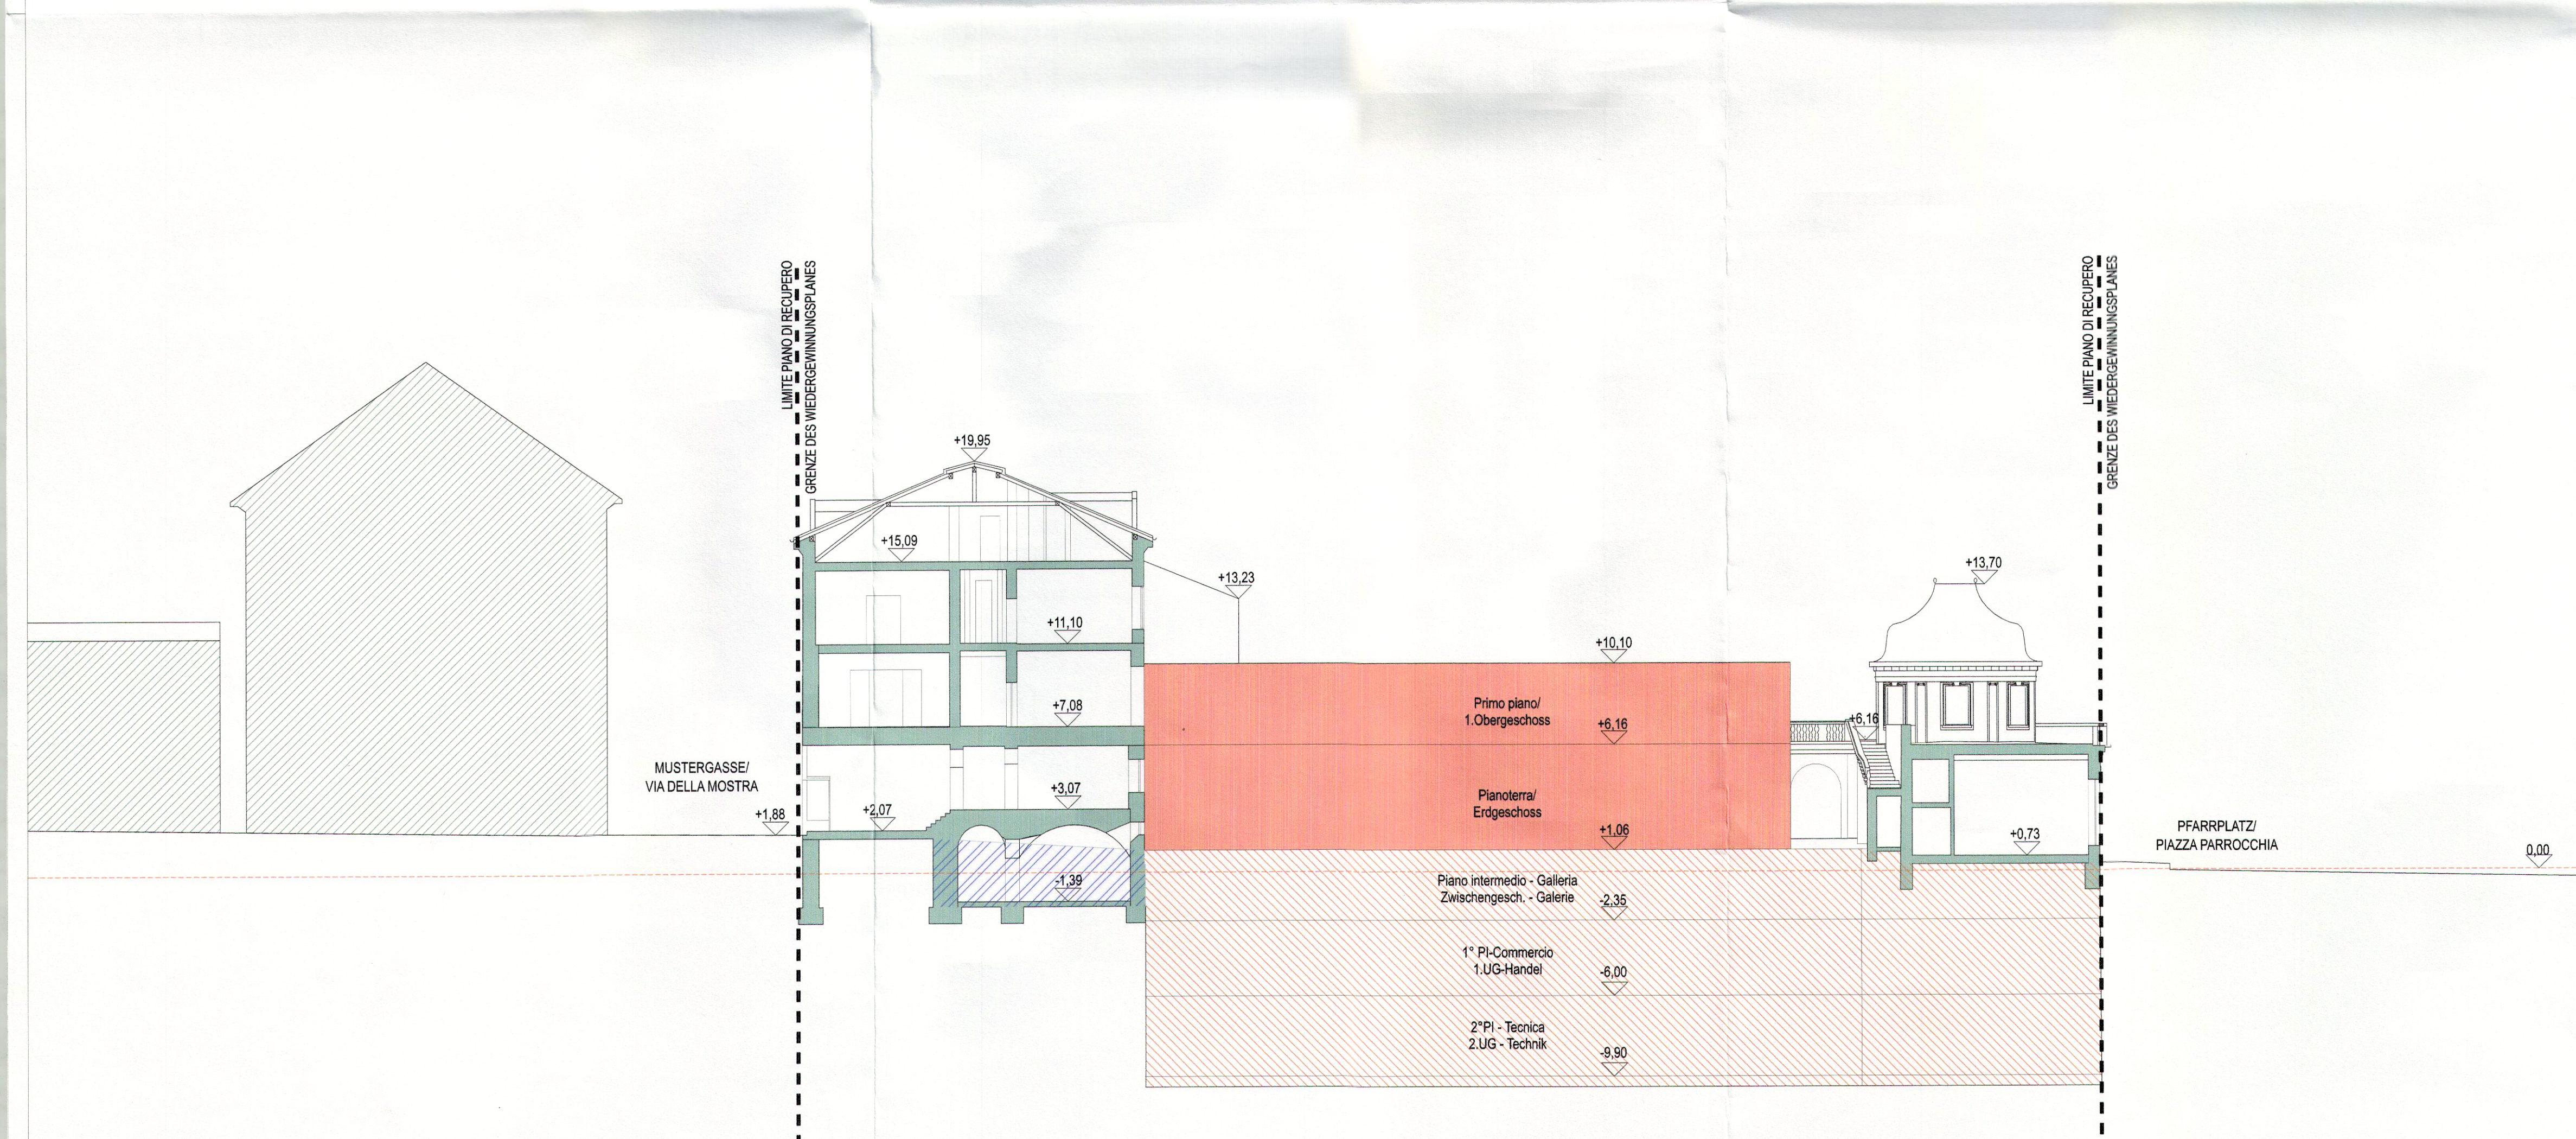

SEZIONE B-B INTERVENTI EDILI AUTORIZZATI SCHNITT B-B ZULÄSSIGE BAUMAßNAHMEN 1:200

LEGENDA		LEGENDE	
LIMITE PIANO DI RECUPERO	---	GRENZE DES WIEDERGWINNUNGSPLANES	---
LIMITE MINIMA UNITÀ DI INTERVENTO	---	MINDESTENGRIFFSEINHEIT	---
LIMITE DI EDIFICAZIONE	---	BAURECHTSGRENZE	---
LIMITE DI EDIFICAZIONE PIANI SUPERIORI	---	BAURECHTSGRENZE OBERGESCHOSSE	---
EDIFICI SOTTOPOSTI A VINCOLO STORICO ARTISTICO AI SENSI DELLA LEGGE 1089/1939		GEBÄUDE VON BES. KÜNSTLERISCH-HISTORISCHEM INTERESSE UNTERSCHUTZSTELLUNG LAUT GES.NR.1089/1939	
EDIFICI SOTTOPOSTI A VINCOLO STORICO DOCUMENTALE AI SENSI DELL'ART. 26 DEL P.U.C.		GEBÄUDE VON BES. URKUNDLICHEM INTERESSE UNTERSCHUTZSTELLUNG LAUT ART. 26 DES BAULEITPLANES	
DEMOLIZIONE CON RICOSTRUZIONE		ABBRUCH MIT WIEDERAUFBAU	
DEMOLIZIONE		ABBRUCH	
NUOVA COSTRUZIONE - SEZIONE		NEUBAU - SCHNITT	
NUOVA COSTRUZIONE - PROSPETTO		NEUBAU - ANSICHT	
RICOSTRUZIONE DEL CREDITO DI CUBATURA - SEZIONE		WIEDERAUFBAU DES KUBATURGUTHABENS - SCHNITT	
RICOSTRUZIONE DEL CREDITO DI CUBATURA - PROSPETTO		WIEDERAUFBAU DES KUBATURGUTHABENS - ANSICHT	
TERRAZZA		TERRASSE	
INTERRATO ESISTENTE		VORHANDENE UNTERKELLERUNG	
POSSIBILE INTERVENTO INTERRATO		MÖGLICHE UNTERKELLERUNG	
CORTILE INTERNO CON UNO STRATO DI TERRA DI 0,40 M		INNENHOF MIT 0,40 M ERDAUFSCHÜTTUNG	
TERRAPIENO PER L'ALBERO		ERDREICH FÜR BAUM	
EDIFICI ESISTENTI FUORI ZONA		BESTEHENDE GEBÄUDE AUßERHALB DER ZONE	
ALTEZZA MASSIMA	h 12	HÖCHSTE GEBÄUDEHÖHE	
MONUMENTO NATURALE		NATURDENKMAL	
FACCIATA A VERDE		FASSADENBEGRÜNUNG	
NUOVO INTERVENTO INTERRATO IN ADIACENZA ALLA ZONA		NEUE UNTERKELLERUNG IM ANSCHLUSS AN DIE ZONE	
ACCESSO AL CORTILE INTERNO FUORI TERRA		OBERIRDISCHE ZUFAHRT/ZUGANG ZUM INNENHOF	
ACCESSO AL CORTILE INTERNO SOTTO TERRA		UNTERIRDISCHE ZUFAHRT/ZUGANG ZUM INNENHOF	
NUMERO MINIMA UNITÀ D'INTERVENTO NUMMER DER MINDESTENGRIFFSEINHEIT	5 C .442	TIPO D'INTERVENTO EINGRIFFSART	
NUMERO DI PARTICELLA NUMMER DER PARZELLE	4+T 5555	CUBATURA MASSIMA ZULÄSSIGE KUBATUR	
NUMERO DEI PIANI SOPRA TERRA + SOTTOTETTO ZAHLE DER GESCHOSSE ÜBER ERDE + DACHGESCHOSS			

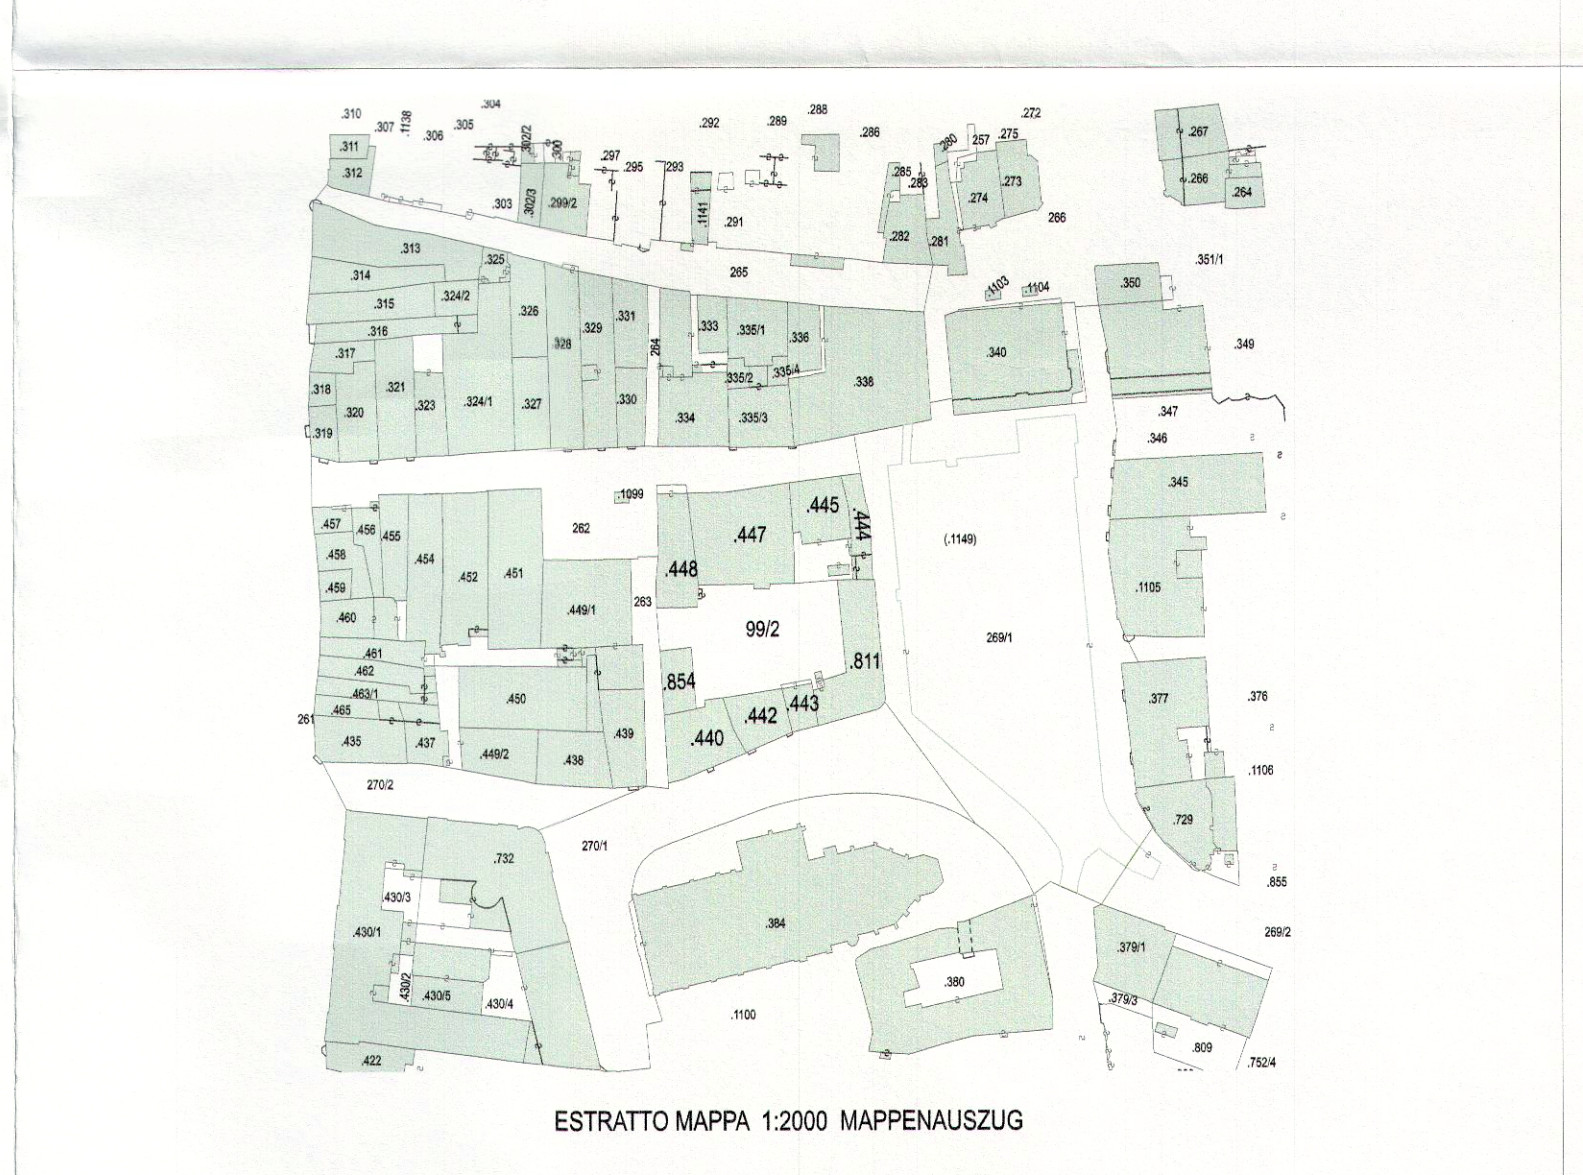

PROVINCIA AUTONOMA DI BOLZANO COMUNE DI BOLZANO	AUTONOME PROVINZ BOZEN GEMEINDE BOZEN
PIANO DI RECUPERO "PALAIS CAMPOFRANCO" WIEDERGWINNUNGSPLAN	
PIANO NORMATIVO SEZIONI A - B	RECHTSPLAN SCHNITTE A - B
COMMITTENTE AUFTRAGGEBER	GEORG GRAF KUHNENBACH
RESPONSABILE DEL PROGETTO PROJEKTLIEFER	FRANZ-FERDINAND GRAF HUYN MBA
PROGETTISTA PLANVERFASSER	STRAMANDINOLI ARCHITETTI
Ca Do Ma GmbH Via della Mostra 3 39100 Bolzano Bozen T.0471 059 500 F.0471 059 501 cadoma@cadoma.it	Ca Do Ma GmbH - srl MwSt. Nr. - Part. IVA 02411890219 Mustergasse 3 - via della Mostra, 3 39100 Bozen - Bolzano Tel. 0471 059 500 - Fax 0471 059 501 office@cadoma.it
Com. Bolzano-Gem. Bozen N. 0003574 09/01/2018 Tit.: 6.2 E	V5