



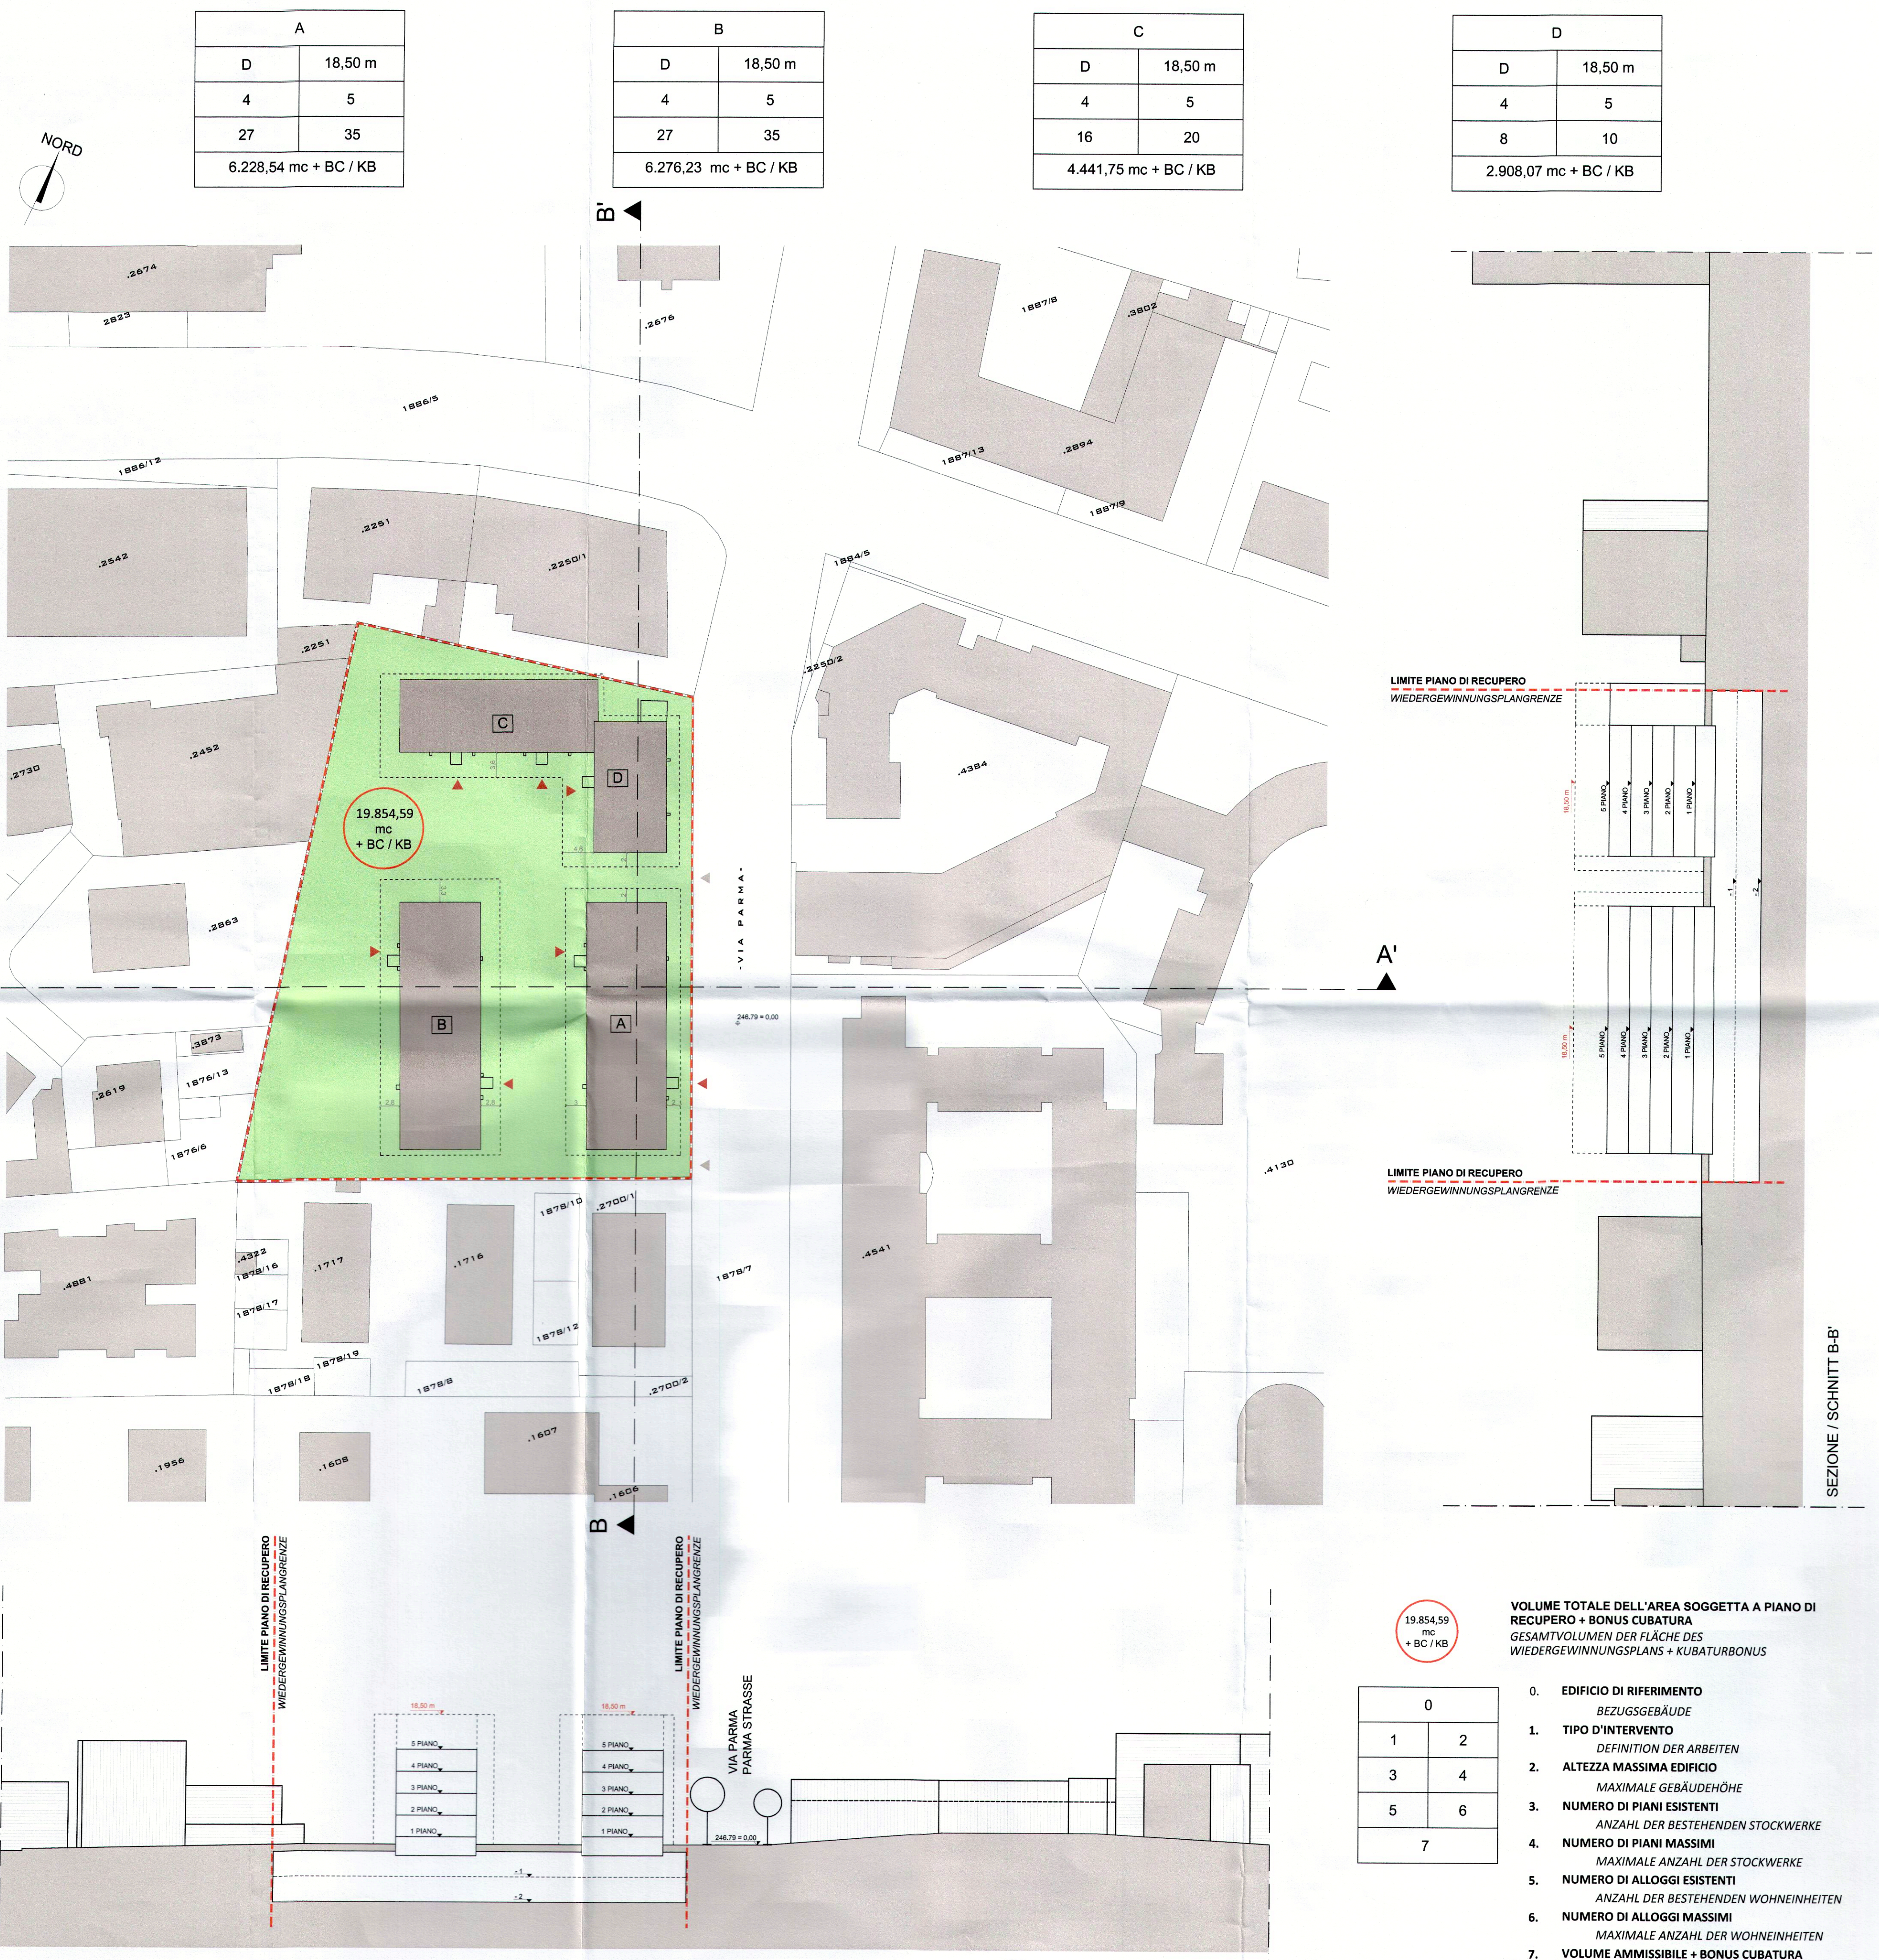

LEGENDA / LEGENDE

- LIMITE PIANO DI RECUPERO**
WIEDERGEGWINNUNGSPLANGRENZE
- CONFINI DI MASSIMA EDIFICAZIONE**
BEBAUUNGSGRENZE
- ACCESSI AGLI EDIFICI**
GEBÄUDEINGANG
- ACCESSI CARRABILI**
ZUFAHRT FAHRZEUGE
- ALTEZZA MASSIMA DELL'EDIFICIO**
MAXIMALE GEBÄUDEHÖHE
- EDIFICIO ESISTENTE**
BESTEHENDES BAUWERK
- AREA CORTILIZIA/ VERDE PRIVATO**
INNENHOF / PRIVATES GRÜN
- EDIFICI FUORI ZONA**
GEBÄUDE AUSSERHALB DER ZONE

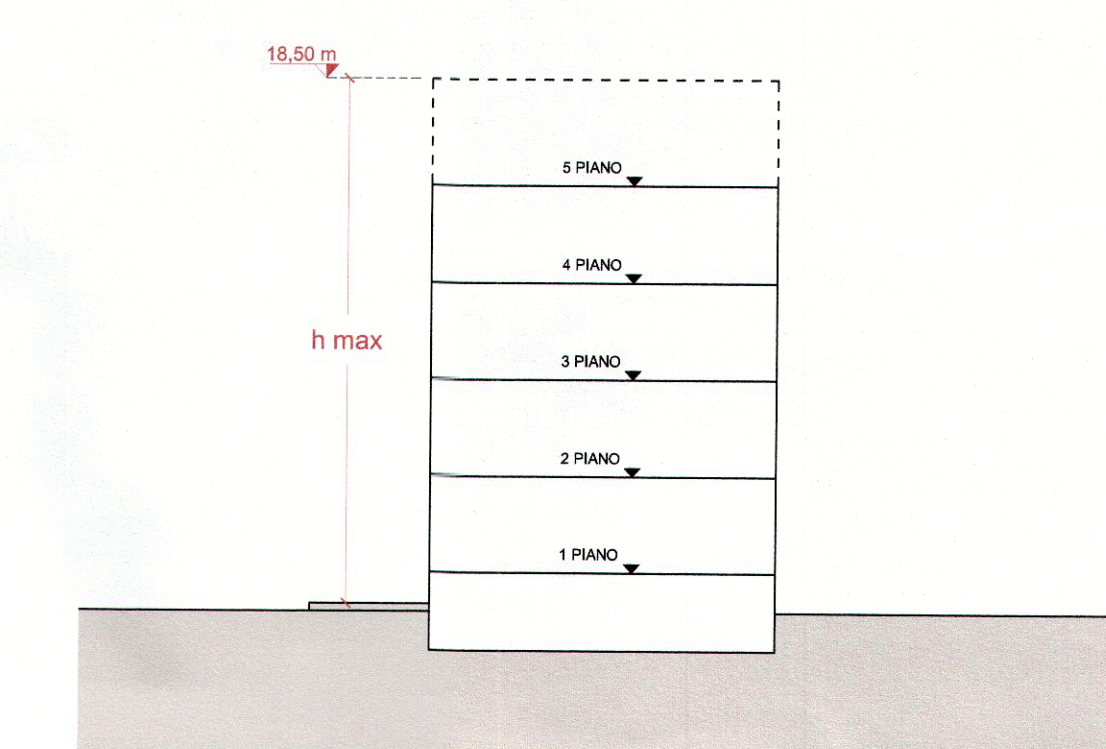

Gemeinde	Bozen	Autonome Provinz Bozen	
Comune	Bolzano	Provincia di Bolzano	
Bauherr	Comune di Bolzano Stadtgemeinde Bozen		
Comittente			
Progetto	Piano di Recupero "Sinfonia - Parma" Wiedergewinnungsplan "Sinfonia - Parma"		
Progetto	Zone residenziali B2 di completamento in Via Parma Wohnbauzonen B2 Auffüllzonen in der Parmastraße		
Planinhalt	PIANO NORMATIVO RECHTSPLAN		
Contenuto	30.06.2015		
Piano normativo	1:500	Rechtsplan	1:500
Sezioni	1:500	Schnitte	1:500
Überarbeitung	vom		
Revisione	del		
A - 01.09.2014			
B - 16.12.2014			
C - 28.04.2015			
D - 18.05.2015			
E - 10.06.2015			
Timbro / firma		03	
Dr. Arch. Michael Tribus o. Schliessstandig, 9/101-39011Lana (BZ) 0473 550 6810F 0473 5541755mail@michaeltribus.com		ORDINE DEGLI ARCHITETTI ARCHITETTESKAMMER BOZEN Tribus PROVINCIA DI BOLZANO	

- VOLUME TOTALE DELL'AREA SOGGETTA A PIANO DI RECUPERO + BONUS CUBATURA**
GESAMTVOLUMEN DER FLÄCHE DES WIEDERGEGWINNUNGSPANS + KUBATURBONUS
- 19.854,59 mc + BC / KB
- | | | | | | | | |
|---|---|---|---|---|---|---|---|
| 0 | 1 | 2 | 3 | 4 | 5 | 6 | 7 |
|---|---|---|---|---|---|---|---|
- EDIFICIO DI RIFERIMENTO**
BEZUGSGEBÄUDE
 - TIPO D'INTERVENTO**
DEFINITION DER ARBEITEN
 - ALTEZZA MASSIMA EDIFICIO**
MAXIMALE GEBÄUDEHÖHE
 - NUMERO DI PIANI ESISTENTI**
ANZAHL DER BESTEHENDEN STOCKWERKE
 - NUMERO DI PIANI MASSIMI**
MAXIMALE ANZAHL DER STOCKWERKE
 - NUMERO DI ALLOGGI ESISTENTI**
ANZAHL DER BESTEHENDEN WOHNHEINHEITEN
 - NUMERO DI ALLOGGI MASSIMI**
MAXIMALE ANZAHL DER WOHNHEINHEITEN
 - VOLUME AMMISSIBILE + BONUS CUBATURA**
ZULÄSSIGE BAUMASSE + KUBATURBONUS