
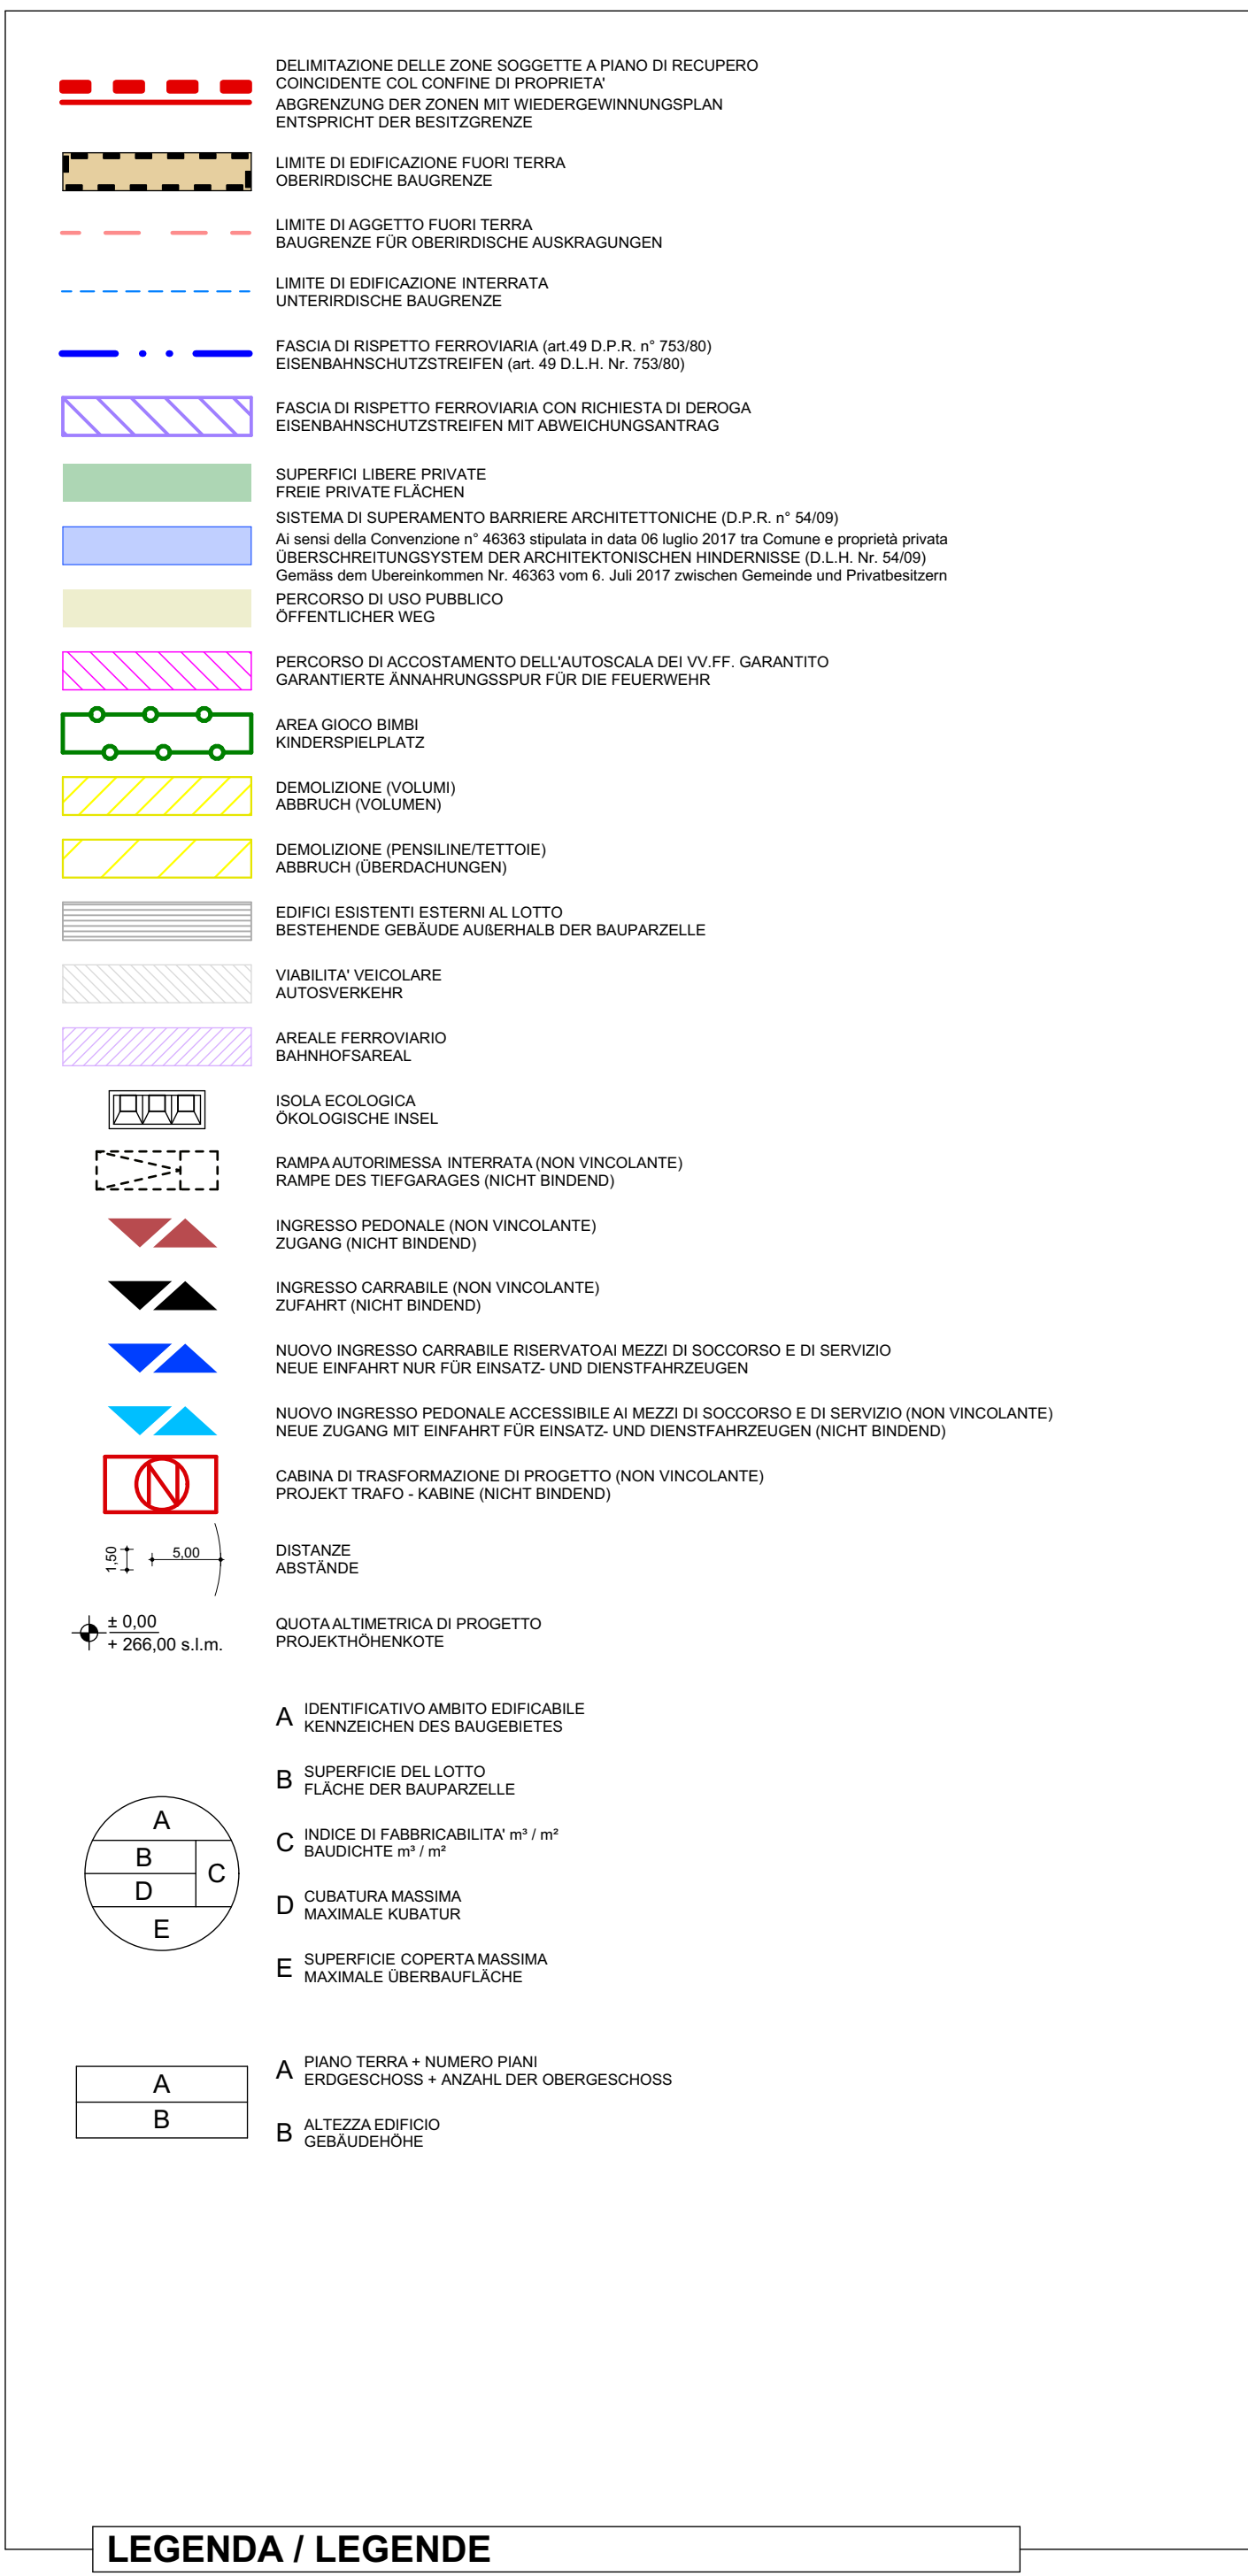
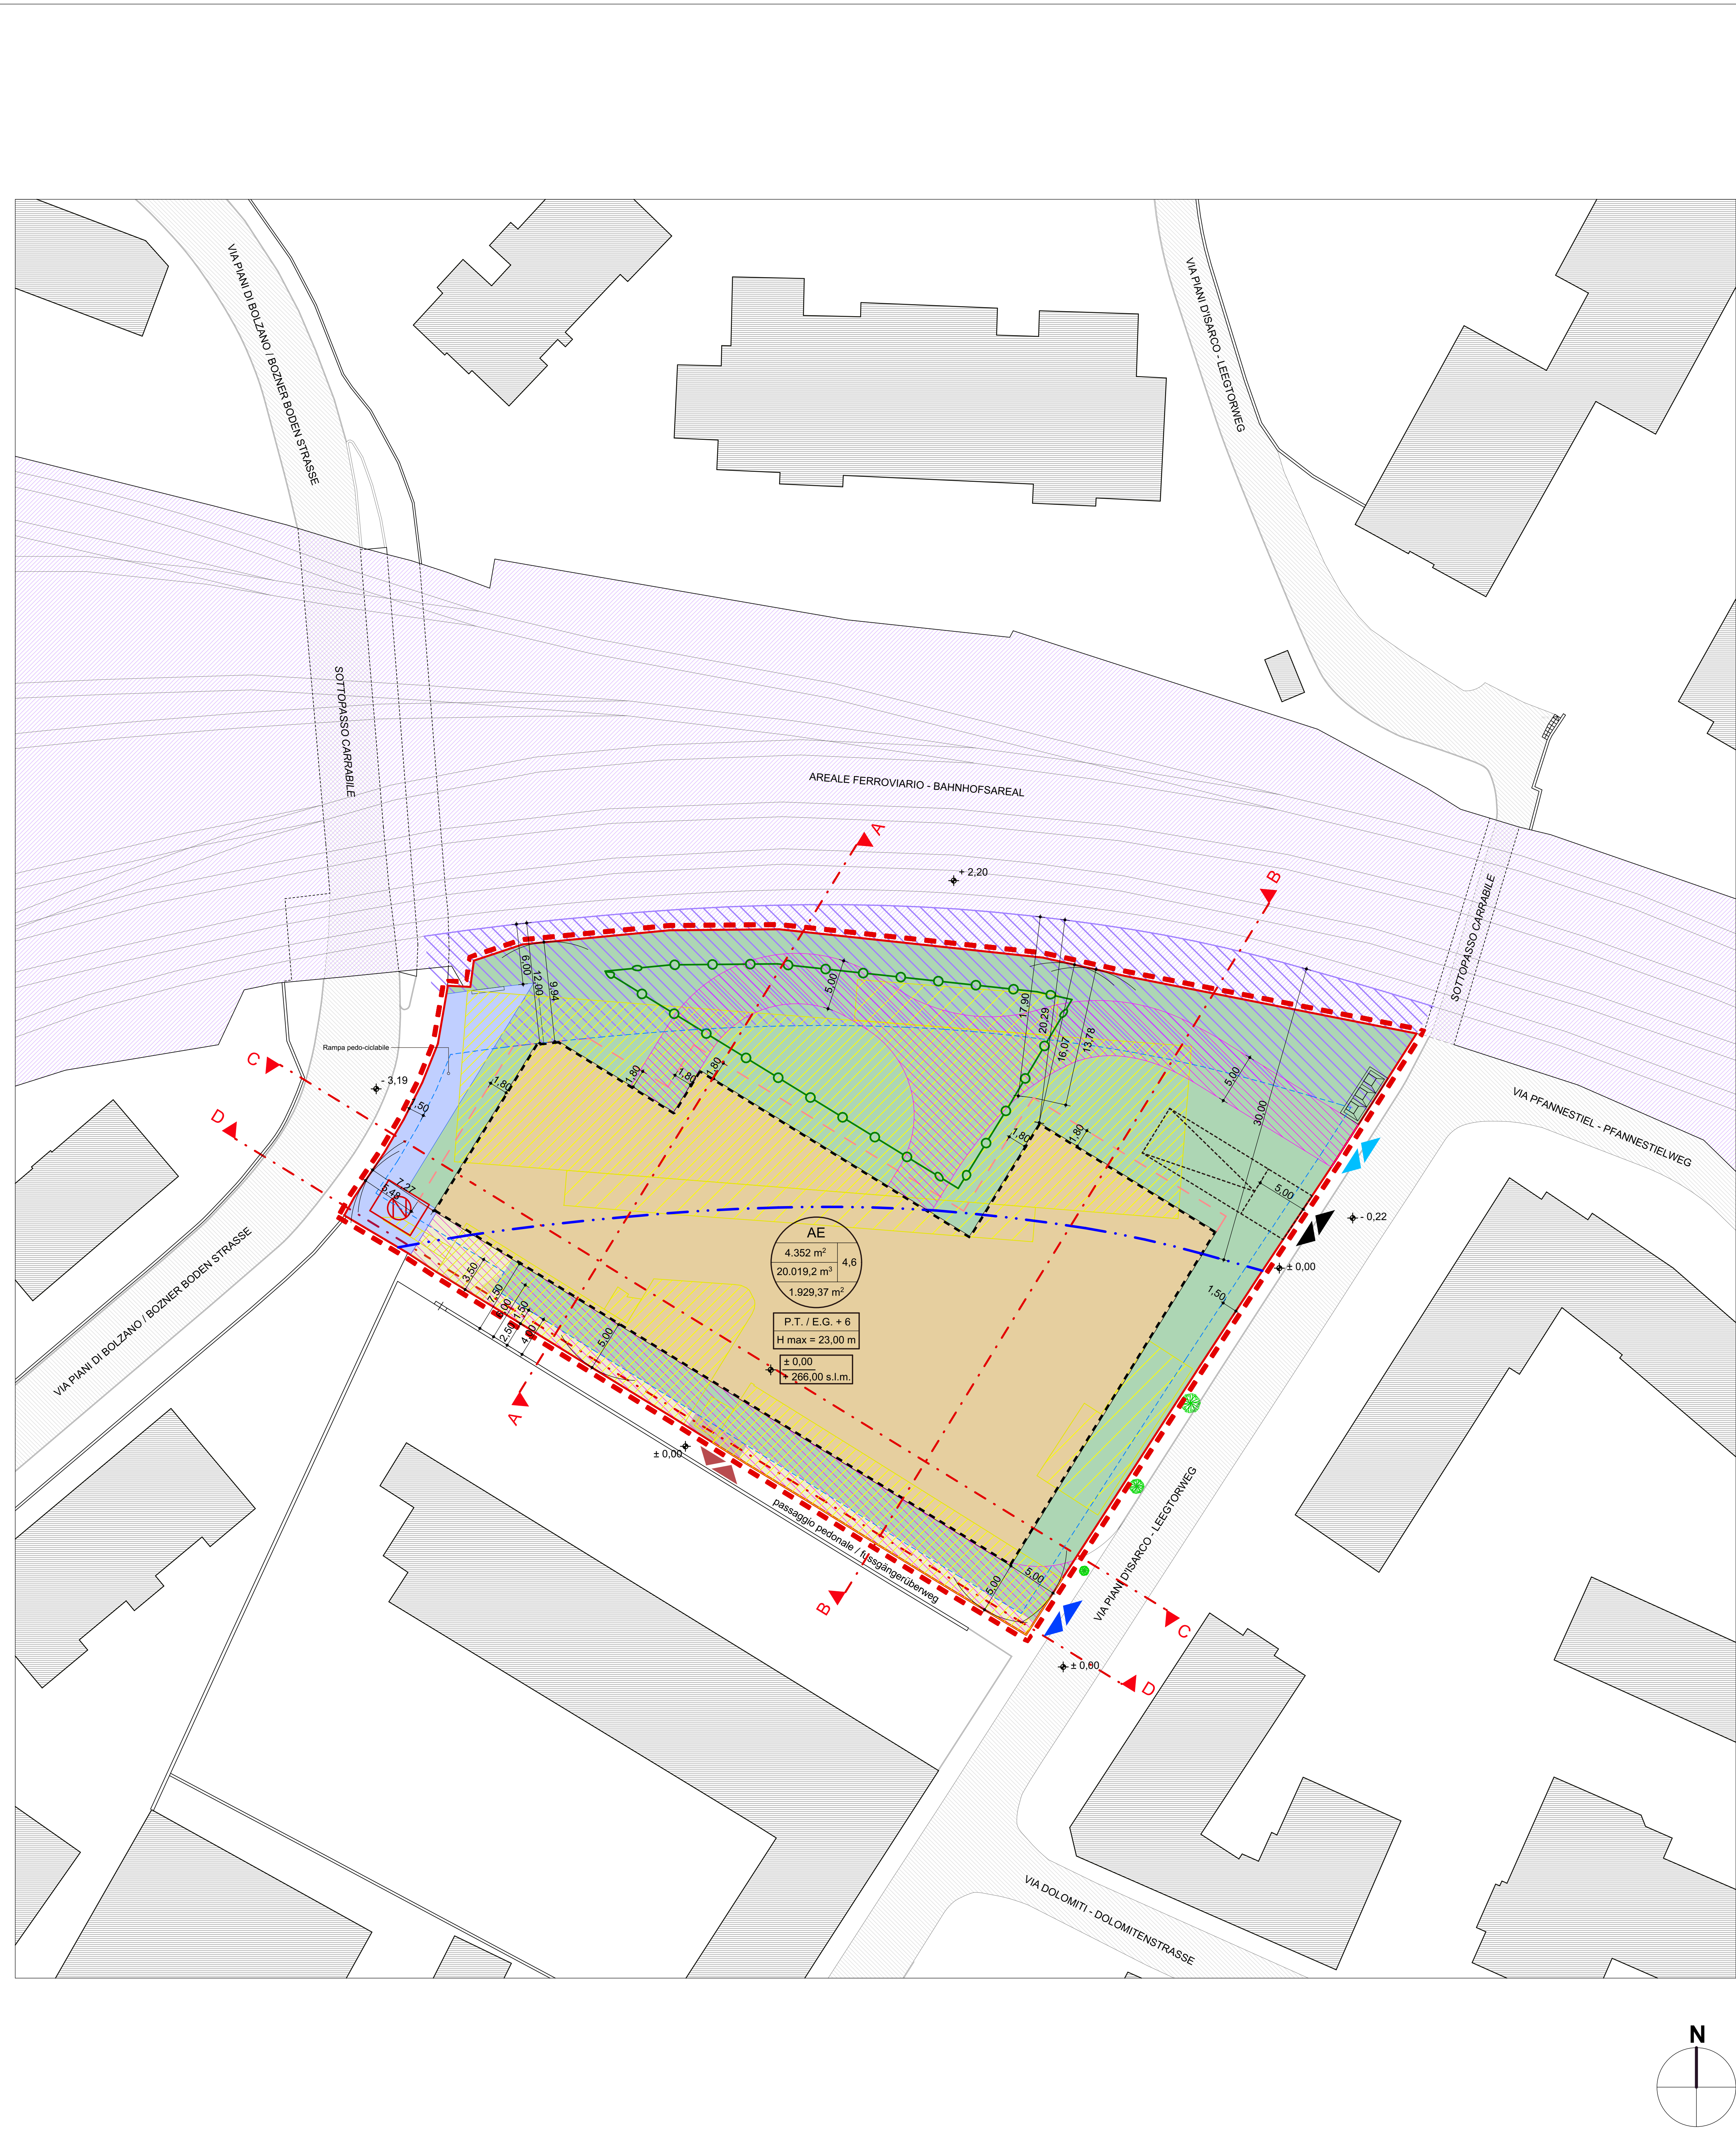


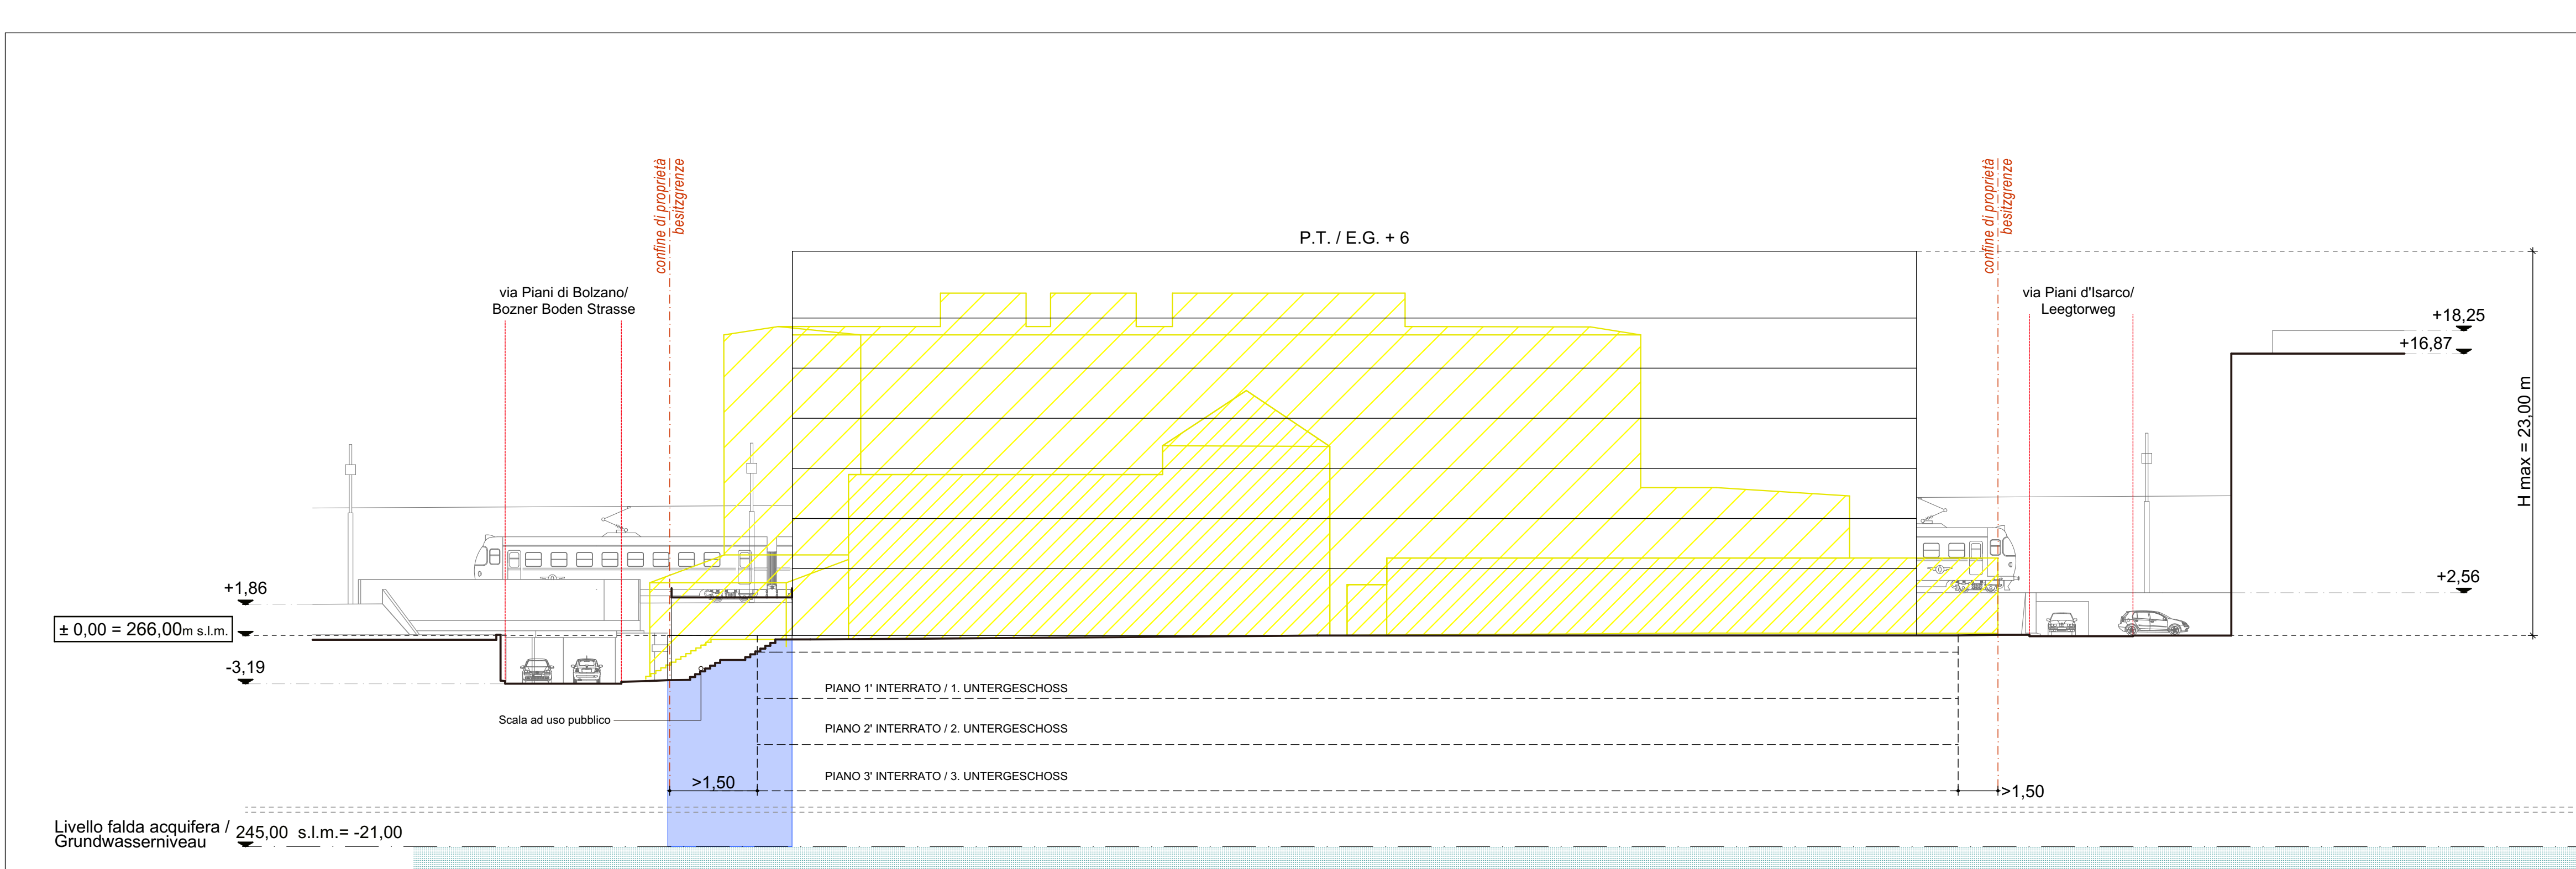

**COMUNE DI BOLZANO
GEMEINDE BOZEN**

**PIANO DI RECUPERO VARIANTE
PER UNA ZONA RESIDENZIALE A BOLZANO**
Zona residenziale B1 di completamento
p.ed. 894/1, 894/2, 895, 1629, 1807
p.f. 357/5
C.C. DODICIVILLE

**WIEDERGEWINNUNGSPLAN VARIANTE
FÜR EINE WOHNBAUZONE IN BOZEN**
Wohnbauzone B1 - Auffüllzone
Bp. 894/1, 894/2, 895, 1629, 1807
Gp. 357/5
KG. ZWÖLFMALGREIEN

PIANO NORMATIVO / RECHTSPLAN

02

PLANIMETRIA GENERALE / LAGEPLAN
SEZIONI - PROSPETTI / SCHNITTE - ANSICHTEN

[illegible]