


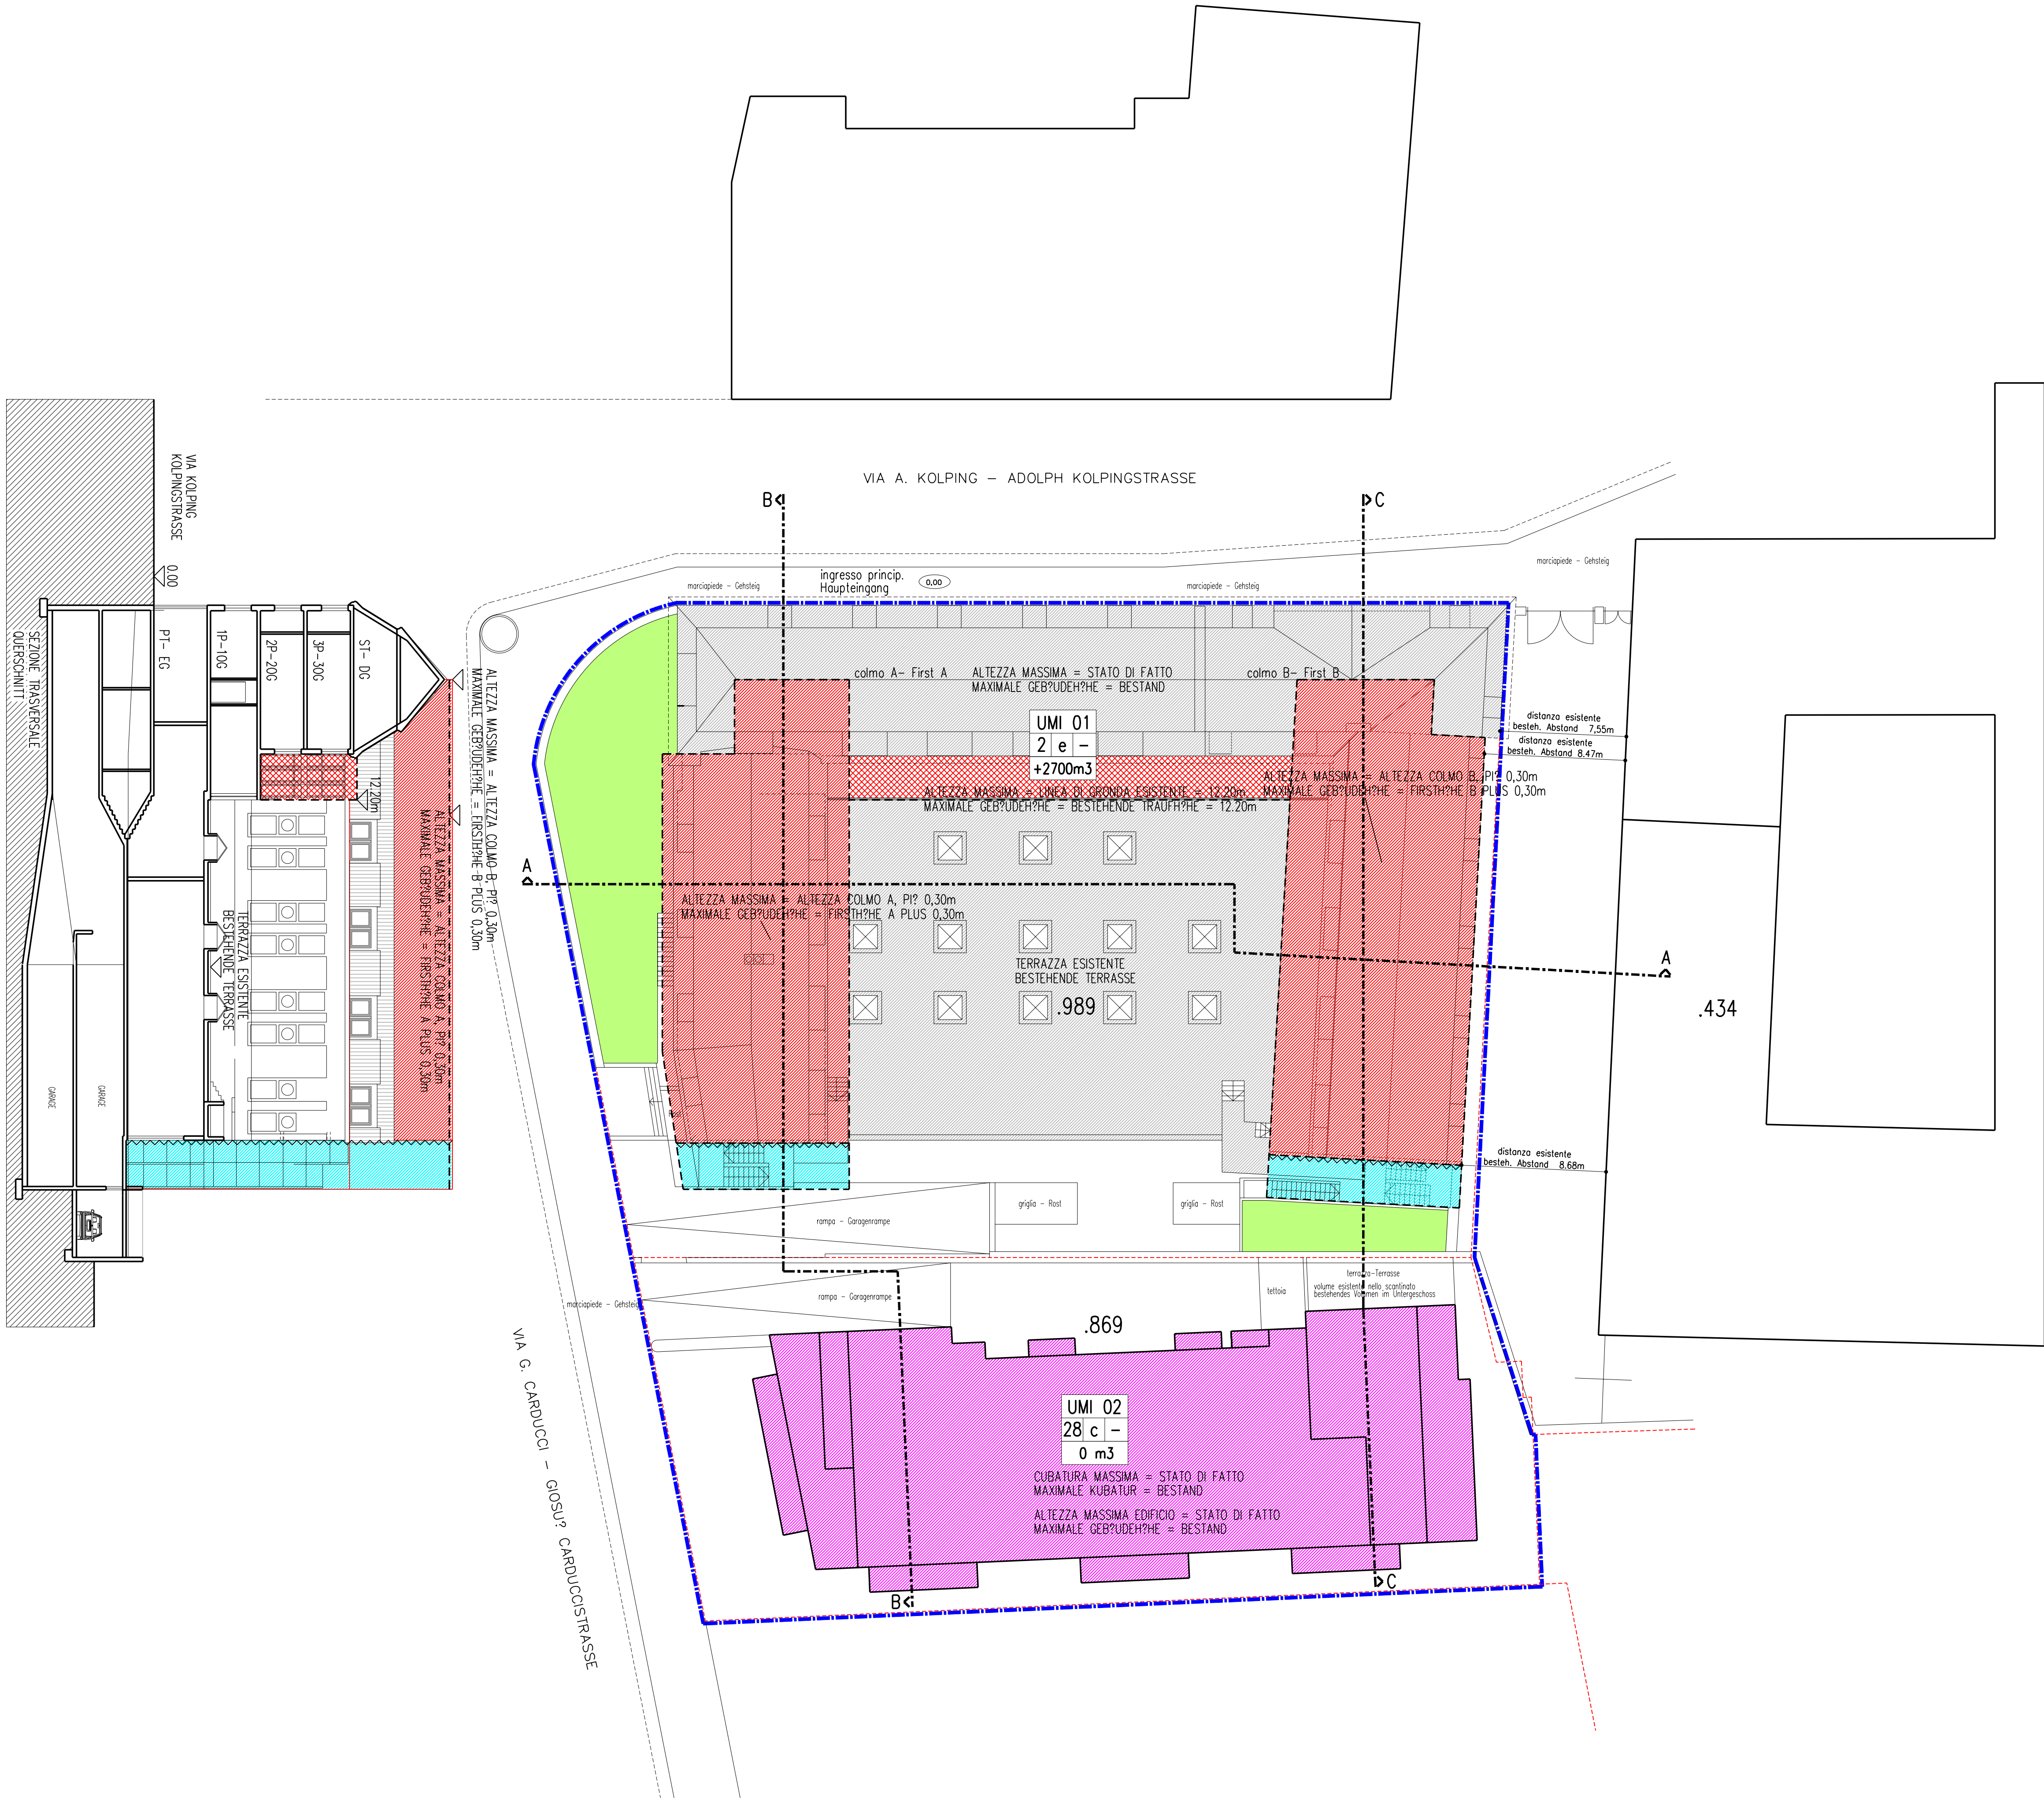

LEGENDA - LEGENDE

- CONFINE DI ZONA ZONENGRENZE**
CONFINE DI PARTICELLA PARZELLENGRENZE
DELIMITAZIONE MINIMA UNITA' DI INTERVENTO ABGRENZUNG MINDESTGRIFFSEINHEIT
- SCHEMA DATI NUTZUNGSSCHEMA**
I DENOMINAZIONE UNITA' MINIMA DI INTERVENTO BEZEICHNUNG DER MINDESTGRIFFSEINHEIT
II NUMERO DEGLI ALLOGGI ESISTENTI ANZAHL DER BESTEHENDEN WOHNUNGEN
III INTERVENTI SEC. ART.59 DELLA LEGGE URBANISTICA DELLA PROVINCIA AUTONOMA DI BOLZANO (DEFINIZIONE DI INTERVENTO) MASSNAHMEN LAUT ART.59 DES LANDES-RAUMORDNUNGSGESETZES DER AUTONOMEN PROVINZ BOZEN (DEFINITION DER ARBEITEN)
c) INTERVENTI DI RESTAURO E RISANAMENTO RESTAURIERUNGS- UND SANIERUNGSARBEITEN
e) RISTRUTTURAZIONE URBANISTICA STADTEBAULICHE UMGESTALTUNG
- IV NUMERO DEGLI ALLOGGI DA RECUPERARE ANZAHL DER WIEDERZUGEWINNENDEN WOHNUNGEN**
V CUBATURA MASSIMA REALIZZABILE IN AGGIUNTA MAXIMALE ZUSATZLICHE KUBATUR
- RISTRUTTURAZIONE URBANISTICA (CON AUMENTO DI CUBATURA) DESTINAZIONE D'USO - ESERCIZIO RICETTIVO, ART. 128 DELLA L.U.P. VIGENTE, CON AMPLIAMENTO QUALITATIVO E QUANTITATIVO**
STADTEBAULICHE UMGESTALTUNG (KUBATURERHÖHUNG) NUTZUNG - BEHEBERGUNG IM SINNE DES ART. 128 DES GELTENDEN LROG., MIT QUALITATIVER U. QUANTITATIVER ERWEITERUNG
- RISTRUTTURAZIONE URBANISTICA SENZA SOPRALZO STADTEBAULICHE UMGESTALTUNG OHNE AUFGEHUNG**
RISTRUTTURAZIONE URBANISTICA CON SOPRALZO STADTEBAULICHE UMGESTALTUNG MIT AUFGEHUNG
RISTRUTTURAZIONE URBANISTICA CON SOPRALZO, VOLUME TECNICO STADTEBAULICHE UMGESTALTUNG MIT AUFGEHUNG, TECHNISCHES VOLUMEN
FACCIAE CON FINESTRE SOLO PER VANI ACCESSORI FASSADEN MIT BELICHTUNGSMÖGLICHKEIT NUR FÜR WOHNNEBENRÄUME
- INTERVENTI DI RESTAURO E RISANAMENTO RESTAURIERUNGS- UND SANIERUNGSARBEITEN**
LIMITE DI EDIFICABILITA' (CUBATURA IN AGGIUNTA) BAUGRENZLINIE (ZUSATZLICHE KUBATUR)
VERDE PRIVATO PRIVATE GRÜNFLÄCHE

COMUNE DI BOLZANO
PIANO DI RECUPERO ZONA A2 CENTRO STORICO
P.ED. 989 CASA KOLPING
P.ED. 869 CONDOMINIO

STADTGEMEINDE BOZEN
WIEDERGEWINNUNGSPLAN ZONE A2 ALTSTADT
BP. 989 KOLPINGHAUS
BP. 869 KONDOMINIUM

3A PIANO NORMATIVO RECHTSPLAN 1:200

IL RICHIEDENTE:
DER ANTRAGSTELLER:
CASA KOLPING BOLZANO
VIA A. KOLPING n.3
39100 BOLZANO
TEL. 0471/308400
E-MAIL: kolping@tin.it

IL TECNICO INCARICATO:
DER BEAUFTRAGTE TECHNIKER:
KOLPINGHAUS BOZEN
ADOLPH KOLPINGSTR. 3
39100 BOZEN
DOTT. ARCH. PETER PAUL AMPLATZ
VIA A.DIAZ 51
39100 BOLZANO-BOZEN
TEL. 0471/285102
E-MAIL: info@amplatz.com