



67453 14 AGO. 2015

Gegenstand
Objetto

Durchführungsplan Reschen - Sassaristrassen
Piano di Attuazione via Resia - via Sassari

VARIANTE NON SOSTANZIALE
piano vincolante I

Antragsteller
Richiedente

Sig. Martin Stieler

Via S. Pietro str. 44
39019 Terlano Terlano

Projektant
Progettista

dott. arch. Antonio Lescio

via G. Mancini 4 - 39100 Bolzano Bozen IT
arch@antoniolescio.net tel +39 0471 050393
arch.antoniolescio@pec.it fax +39 0471 1698492
www.antoniolescio.net mobile +39 347 5881577

Titel tafel
Titolo tavola

limiti di edificazione e regolamentazione della viabilità
uso delle aree

Maßstab - Scala
1:500

Plan - Tav.

5

Inhalte
Contenuti

Datum
Data

agosto 2015

3B	400,00 320,00
piano terra 3,60	attività non bas.

3C	4230,00 3384,00
p. terra + 3 13,00	p. terra: att. non b. 1-3:residenza

3D	1356,50 1086,00
p. terra + 1 7,00	attività non bas.

4A	8300,00 6640,00
p. terra + 3 13,00	residenza

4B	10400,00 8320,00
p. terra + 3 13,00	residenza

A4	7200,00 5760,00
p. terra + 4 16,00	residenza

A1-B1-A2	19900,00 15920,00
p. terra + 4 16,00	p. terra: A1: negozi 31: portico A2: residenza 1-4

A3-B2	10300,00 8240,00
p. terra + 4 16,00	p. terra: B2: portico A3: negozi A3: residenza 1-4

C1	7100,00 5680,00
p. terra + 5 19,00	p. terra: negozi/terziario 1-5: residenza

C2	8100,00 6480,00
p. terra + 6 22,00	p. terra: negozi 1-6: residenza

C3	4177,50 3342,00
portico + 5 19,00	residenza


D1	5000,00 4000,00
piano terra 3,60	attività non bas.

D2	1800,00 1440,00
portico + 5 19,00	attività non bas.

1	13000,00 10400,00
p. terra + 3 13,00	residenza

2	8500,00 6800,00
p. terra + 3 13,00	residenza

3A	5351,00 4281,00
p. terra + 3 13,00	residenza

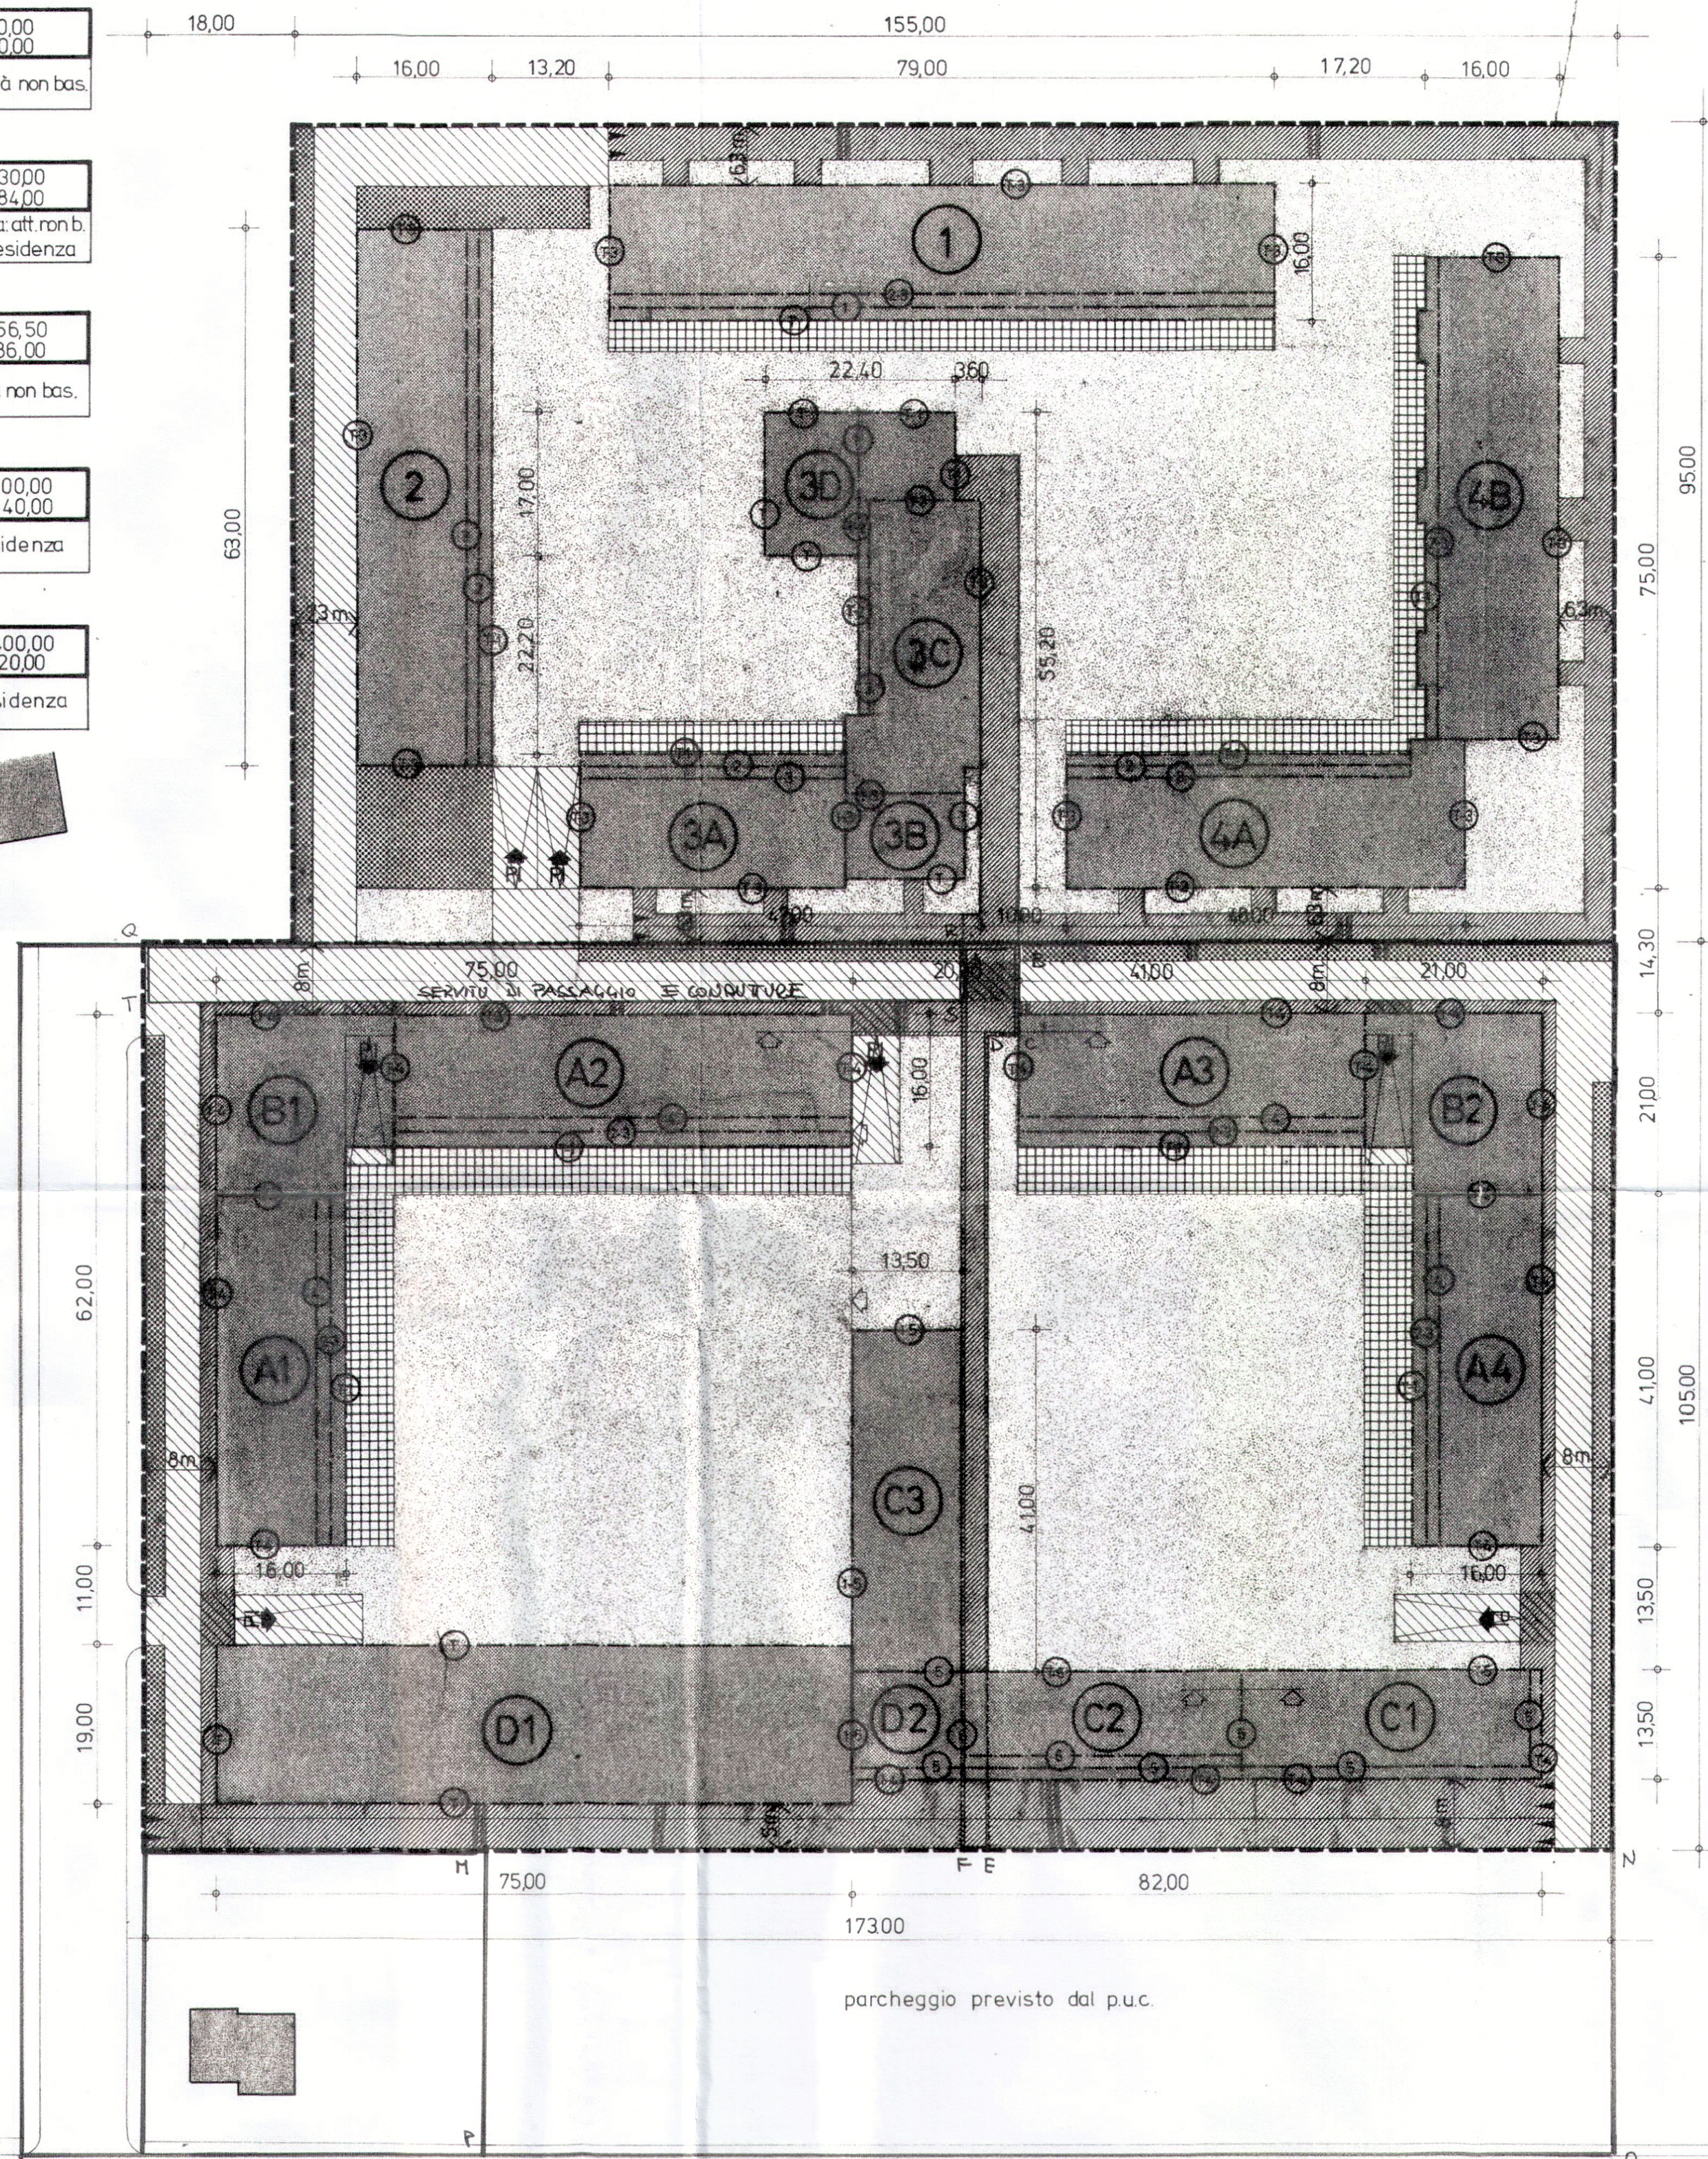

LEGENDA

confine di zona

limite dei lotti edilizia privata, edilizia agevolata

denominazione delle unità edilizie

edificazione esistente

limite di edificazione: sono ammessi aggetti fino a ml.1,00 e balconi aperti o chiusi fino a ml.1,50

piani di riferimento dei limiti di edificazione

t piano terra 1-6 primo-sesto piano

schema di utilizzo

A unità edilizia minima di intervento

b volume massimo edificabile

b' volume minimo edificabile (80%b)

c numero massimo piani consentito

c' altezza massima consentita

d d' destinazione d' uso (anche parziale)

allineamento obbligatorio

accesso ai garages sotterranei

area per traffico veicolare

area per parcheggi

verde privato comune attrezzato

verde privato

spazio pedonale

spazio pedonale e veicolare d' emergenza

percorso pedonale comune di piano

EDILIZIA AGEVOLATA
EDILIZIA PRIVATA

A...D 1...4

EDILIZIA AGEVOLATA

EDILIZIA PRIVATA

EDILIZIA AGEVOLATA

EDILIZIA PRIVATA

