


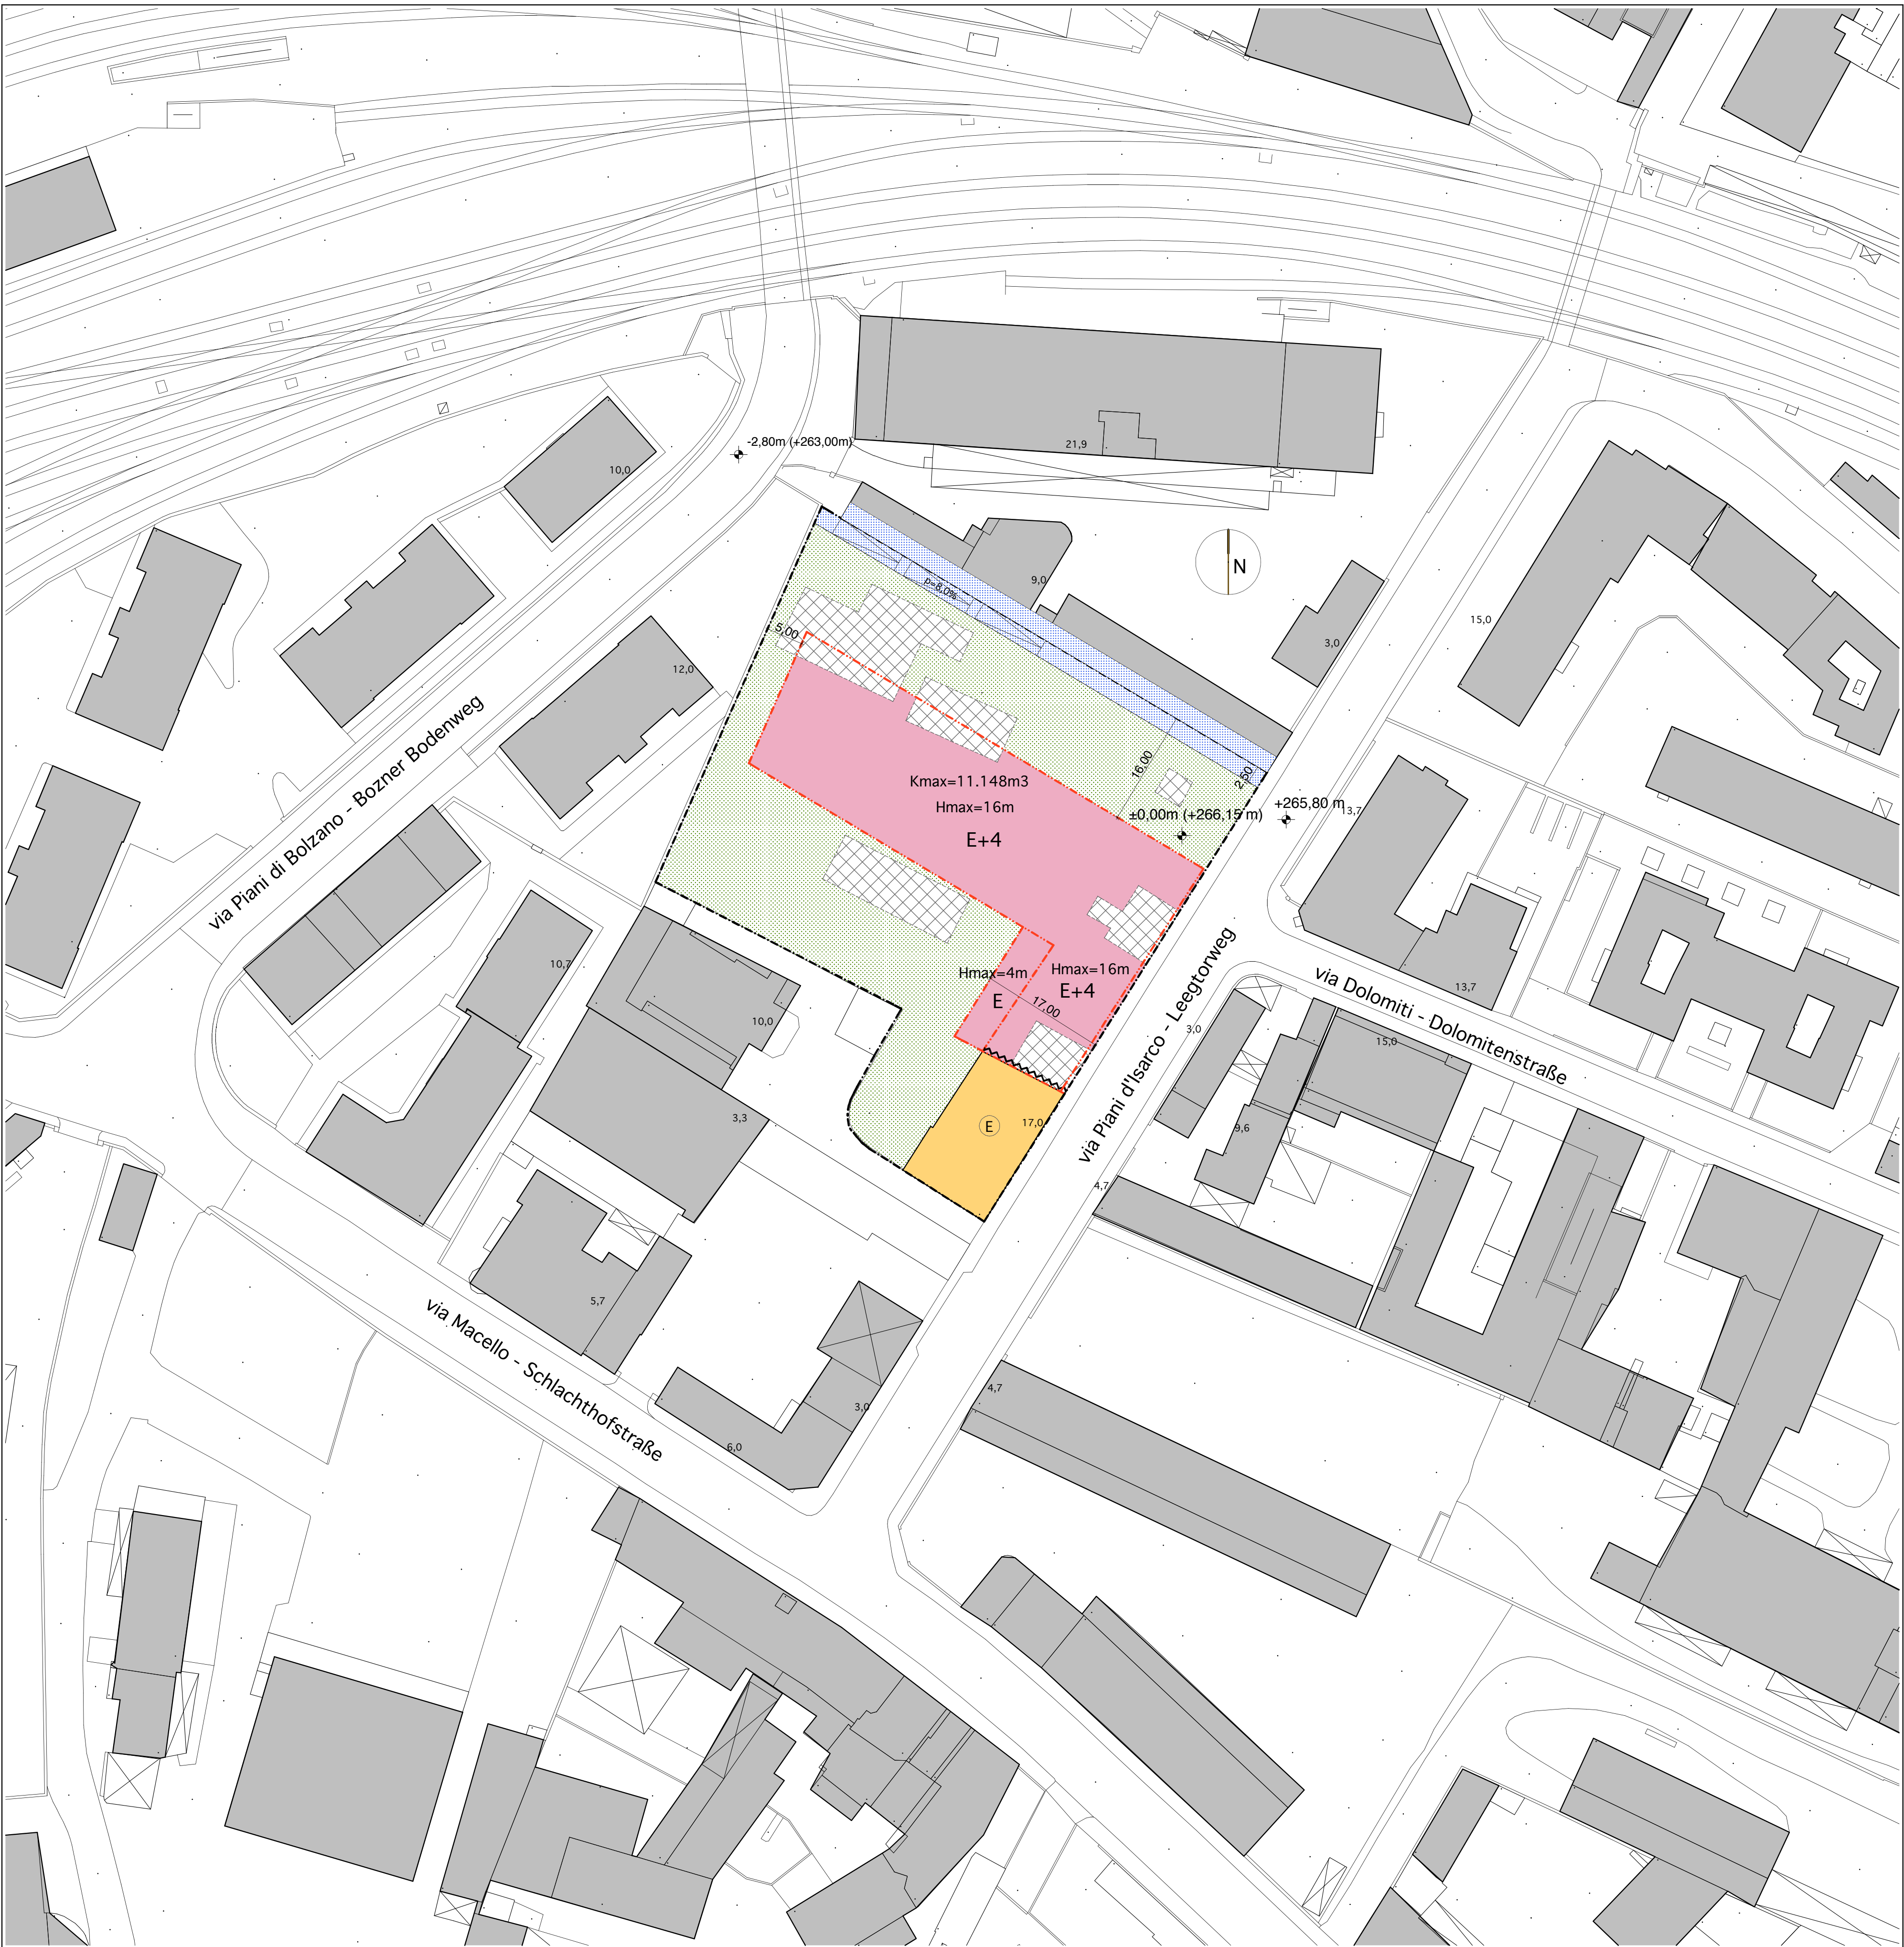

- LEGENDA/LEGENDE
- EDIFICI ESISTENTI
BESTEHENDE GEBÄUDE
 - EDIFICI DA DEMOLIRE
ABZUBRECHENDE GEBÄUDE
 - EDIFICIO ESISTENTE NEL PIANO art.4
BESTEHENDE GEBÄUDE IM DFP Art.4
 - AREA EDIFICABILE
BEBAUBARE FLÄCHE
 - AREA SCOPERTA art.5
NICHT ÜBERBAUBARE FLÄCHEN Art.5
 - STRADA PEDO-CICLABILE art.7
RAD-FUSSGÄNGERWEG Art. 7
 - CONFINE DI ZONA
ZONENGRENZE
 - LIMITE DI EDIFICAZIONE FUORI TERRA art.2
OBERIRDISCHE BEBAUUNGSGRENZE Art.2
 - EDIFICAZIONE IN ADERENZA art.6
BEBAUUNG ALS ANBAU Art.6
 - Kmax CUBATURA CONSENTITA
ERLAUBTE KUBATUR
 - Hmax ALTEZZA CONSENTITA
ERLAUBTE HÖHE
 - E+4 PIANO TERRA CON NUMERO MASSIMO DI PIANI SUPERIORI
ERDGESCHOSS MIT HÖCHSTANZAHL DER OBERGESCHOSSE

PROVINCIA AUTONOMA DI BOLZANO
COMUNE DI BOLZANO

AUTONOME PROVINZ BOZEN
GEMEINDE BOZEN

PIANO ATTUATIVO D'INIZIATIVA PRIVATA
AREA TRAFÖJER IN VIA PIANI D'ISARCO

DURCHFÜHRUNGSPLAN AUS PRIVATINITIATIVE
ZONE TRAFÖJER IM LEEGTORWEG- BOZNER BODEN

PIANO NORMATIVO
RECHTSPLAN

Scala/M 1:500

PROGETTISTA:
PROJEKTANT: ARCH. OSWALD ZOEGGELER

Tel. 0471 971317
Fax 0471 973473
e-mail: ozstudio@welt.it

01
05/2001
14/03/2002
11/04/2002
24/05/2002