



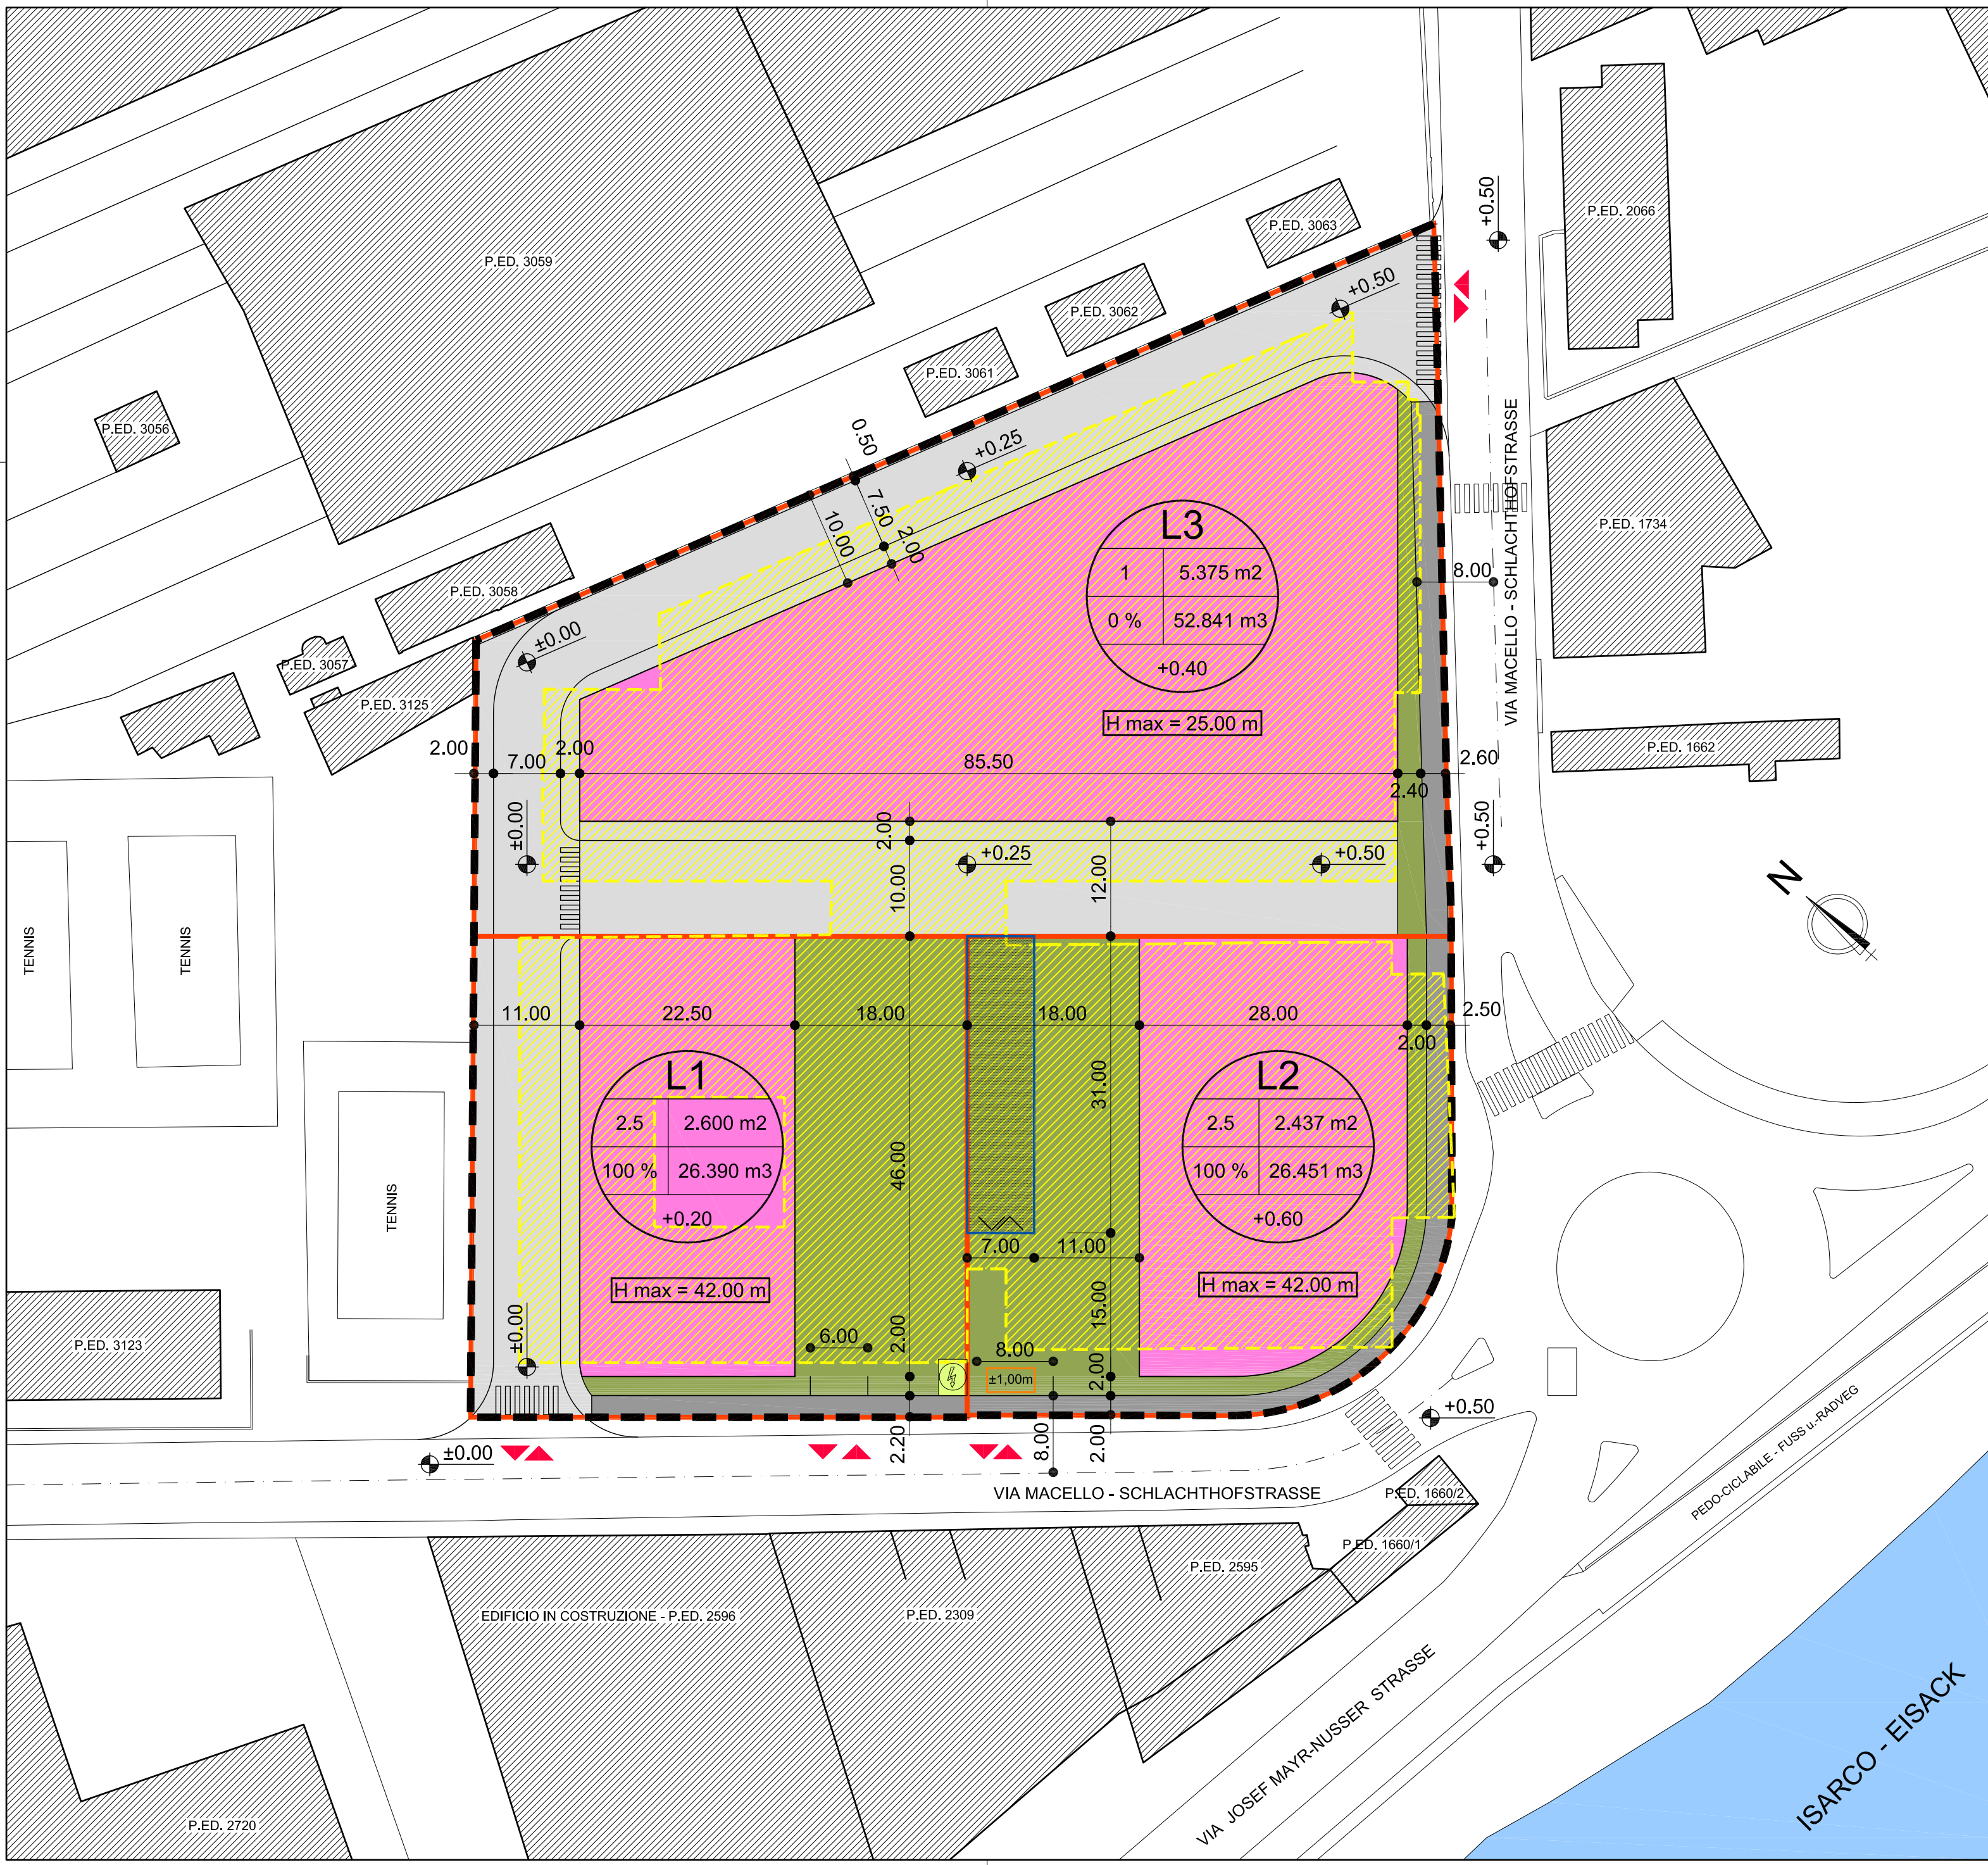

## LEGENDA - LEGENDE

- CONFINE DI ZONA  
ZONENGRENZE
- CONFINE DI LOTTO  
BAULOSGRENZE
- SUPERFICIE MASSIMA EDIFICABILE  
MAXIMALE BEBAUBARE FLÄCHE
- SUPERFICI LIBERE PRIVATE  
FREIE PRIVATE FLÄCHEN
- SUPERFICI VIABILI E PEDONALI DI USO PRIVATO  
PRIVATE FLÄCHEN FÜR VERKEHRS-u. FUSSWEGE
- SUPERFICI VIABILI E PEDONALI DI USO PUBBLICO  
ÖFFENTLICHE FLÄCHEN FÜR VERKEHRS-u. FUSSWEGE
- LIMITE POSIZIONE RAMPA GARAGE LOTTO "L2"  
BAULOS "L2" MAXIMALE ABMESSUNGEN DER GARAGENRAMPE
- CABINA ELETTRICA  
STROMVERSORUNGSKABINE
- ± 1,00 m  
QUOTA PASSO CARRAIO LOTTO „L2“, FLESSIBILE DI ± 1,00m DAL PIANO STRADALE ATTUALE (265,85m s.l.m.), PER CONSENTIRE AL COMUNE DI BOLZANO L'EVENTUALE FUTURA MODIFICA DEL PIANO STRADALE  
FLEXIBLE HÖHE DER EIN- UND AUSFAHRT DES BAULOSES „L2“ ± 1,00m GEGENÜBER DER DERZEITIGEN HÖHENLAGE DER STRASSE (265,85m Ü.D.M.), UM DER GEMEINDE BOZEN EVENTUELL EINE KÜNTFIGE ÄNDERUNG DER STRASSENHÖHE ZU ERMÖGLICHEN
- ACCESSO CARRAIO ALLA ZONA  
ZUFAHRT ZUR ZONE
- DEMOLIZIONE  
ABBRUCH

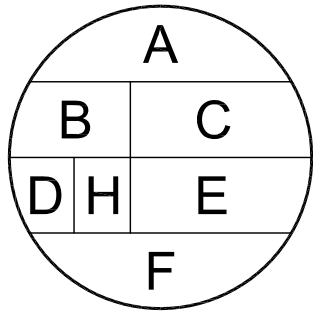

- A NUMERO DEL LOTTO  
NUMMER DES BAULOSES
- B MINIMO VALORE INDICE R.I.E.  
MINDEST B.V.F. - INDEX
- C SUPERFICIE DEL LOTTO  
FLÄCHE DES BAULOSES
- D % MAX DESTINAZIONE TERZIARIA  
MAX. % DIENSTLEISTUNGSNUTZUNG
- E CUBATURA MASSIMA  
MAXIMALE KUBATUR
- F QUOTA DEL LOTTO  
BAULOSKOTE
- H STRUTTURA RICETTIVA  
BEHERBERGUNGSBETRIEB

Sul lotto "L2" e' ammessa la realizzazione di un esercizio ricettivo, ai sensi dell'Art. 2 del D.P.P. Nr. 32 del 07/08/2008  
Auf dem Baulos "L2" ist die Errichtung eines Beherbergungsbetriebs zulässig, im Sinne des Art. 2 des D.L.H. Nr. 32 vom 07/08/2008

H max = 42.00 m ALTEZZA MASSIMA EDIFICI  
MAXIMALE GEBÄUDEHÖHE

## PRATICHE EDILIZIE BAUAKTEN

### LOTTO L1 BAULOS L1

Concessione Edilizia  
Baukonzession  
Nr. 53/2008 del/vom 09.09.2011

Agibilità  
Benutzungsgenehmigung  
del/vom 12.12.2013

### LOTTO L2 BAULOS L2

Concessione Edilizia  
Baukonzession  
Nr. 2016-372-0 del/vom 19.10.2016

COMUNE DI BOLZANO  
PROVINCIA AUTONOMA DI BOLZANO

GEMEINDE BOZEN  
AUTONOME PROVINZ BOZEN

PROPRIETA'  
COMMITTENTE  
"Merkur Projects S.r.l."  
"Zebau S.r.l."

BESITZER  
AUFTRAGGEBER

## PIANO DI ATTUAZIONE DURCHFÜHRUNGSPLAN

## " HUNGLINGER "

ZONA "D2" - ZONA PRODUTTIVA DI INTERESSE COMUNALE  
ZONE "D2" - GEWERBEGEBIET VON GEMEINDEINTERESSE

## PIANO NORMATIVO - RECHTSPLAN

SCALA / M.S. 1:500  
Bolzano-Bozen 18.04.2019

Dr. Arch. MARCO WIDMANN - Bolzano, via DANTE 20/a - Tel. 339 7506792

TAV. 01