


COMPARTO	SUPERFICIE	PARCHEGGI	CUBATURE	DENSITA' 100mc/persona - 80mc/persona
A	A' 2665,10	mq 1430	A 7986,0	286 per. 357 per.
	A" 3230,15		B" 8857,2	
	A" 2971,25		C 10349,2	
			D" 1409,8	
	Tot. 8865,50		Tot. 28602,2 mc.	
				INDICE DI FABBRICAZIONE mc/mq 3,2
B	B' 2277,2	1530 mq	A 9128,2	306 per. 382 per.
	B" 3797,5		B 14810,4	
	B" 1675,3		C 6679,2	
	Tot. 7750 mq		Tot. 30617,8 mc.	

DON BOSCO B

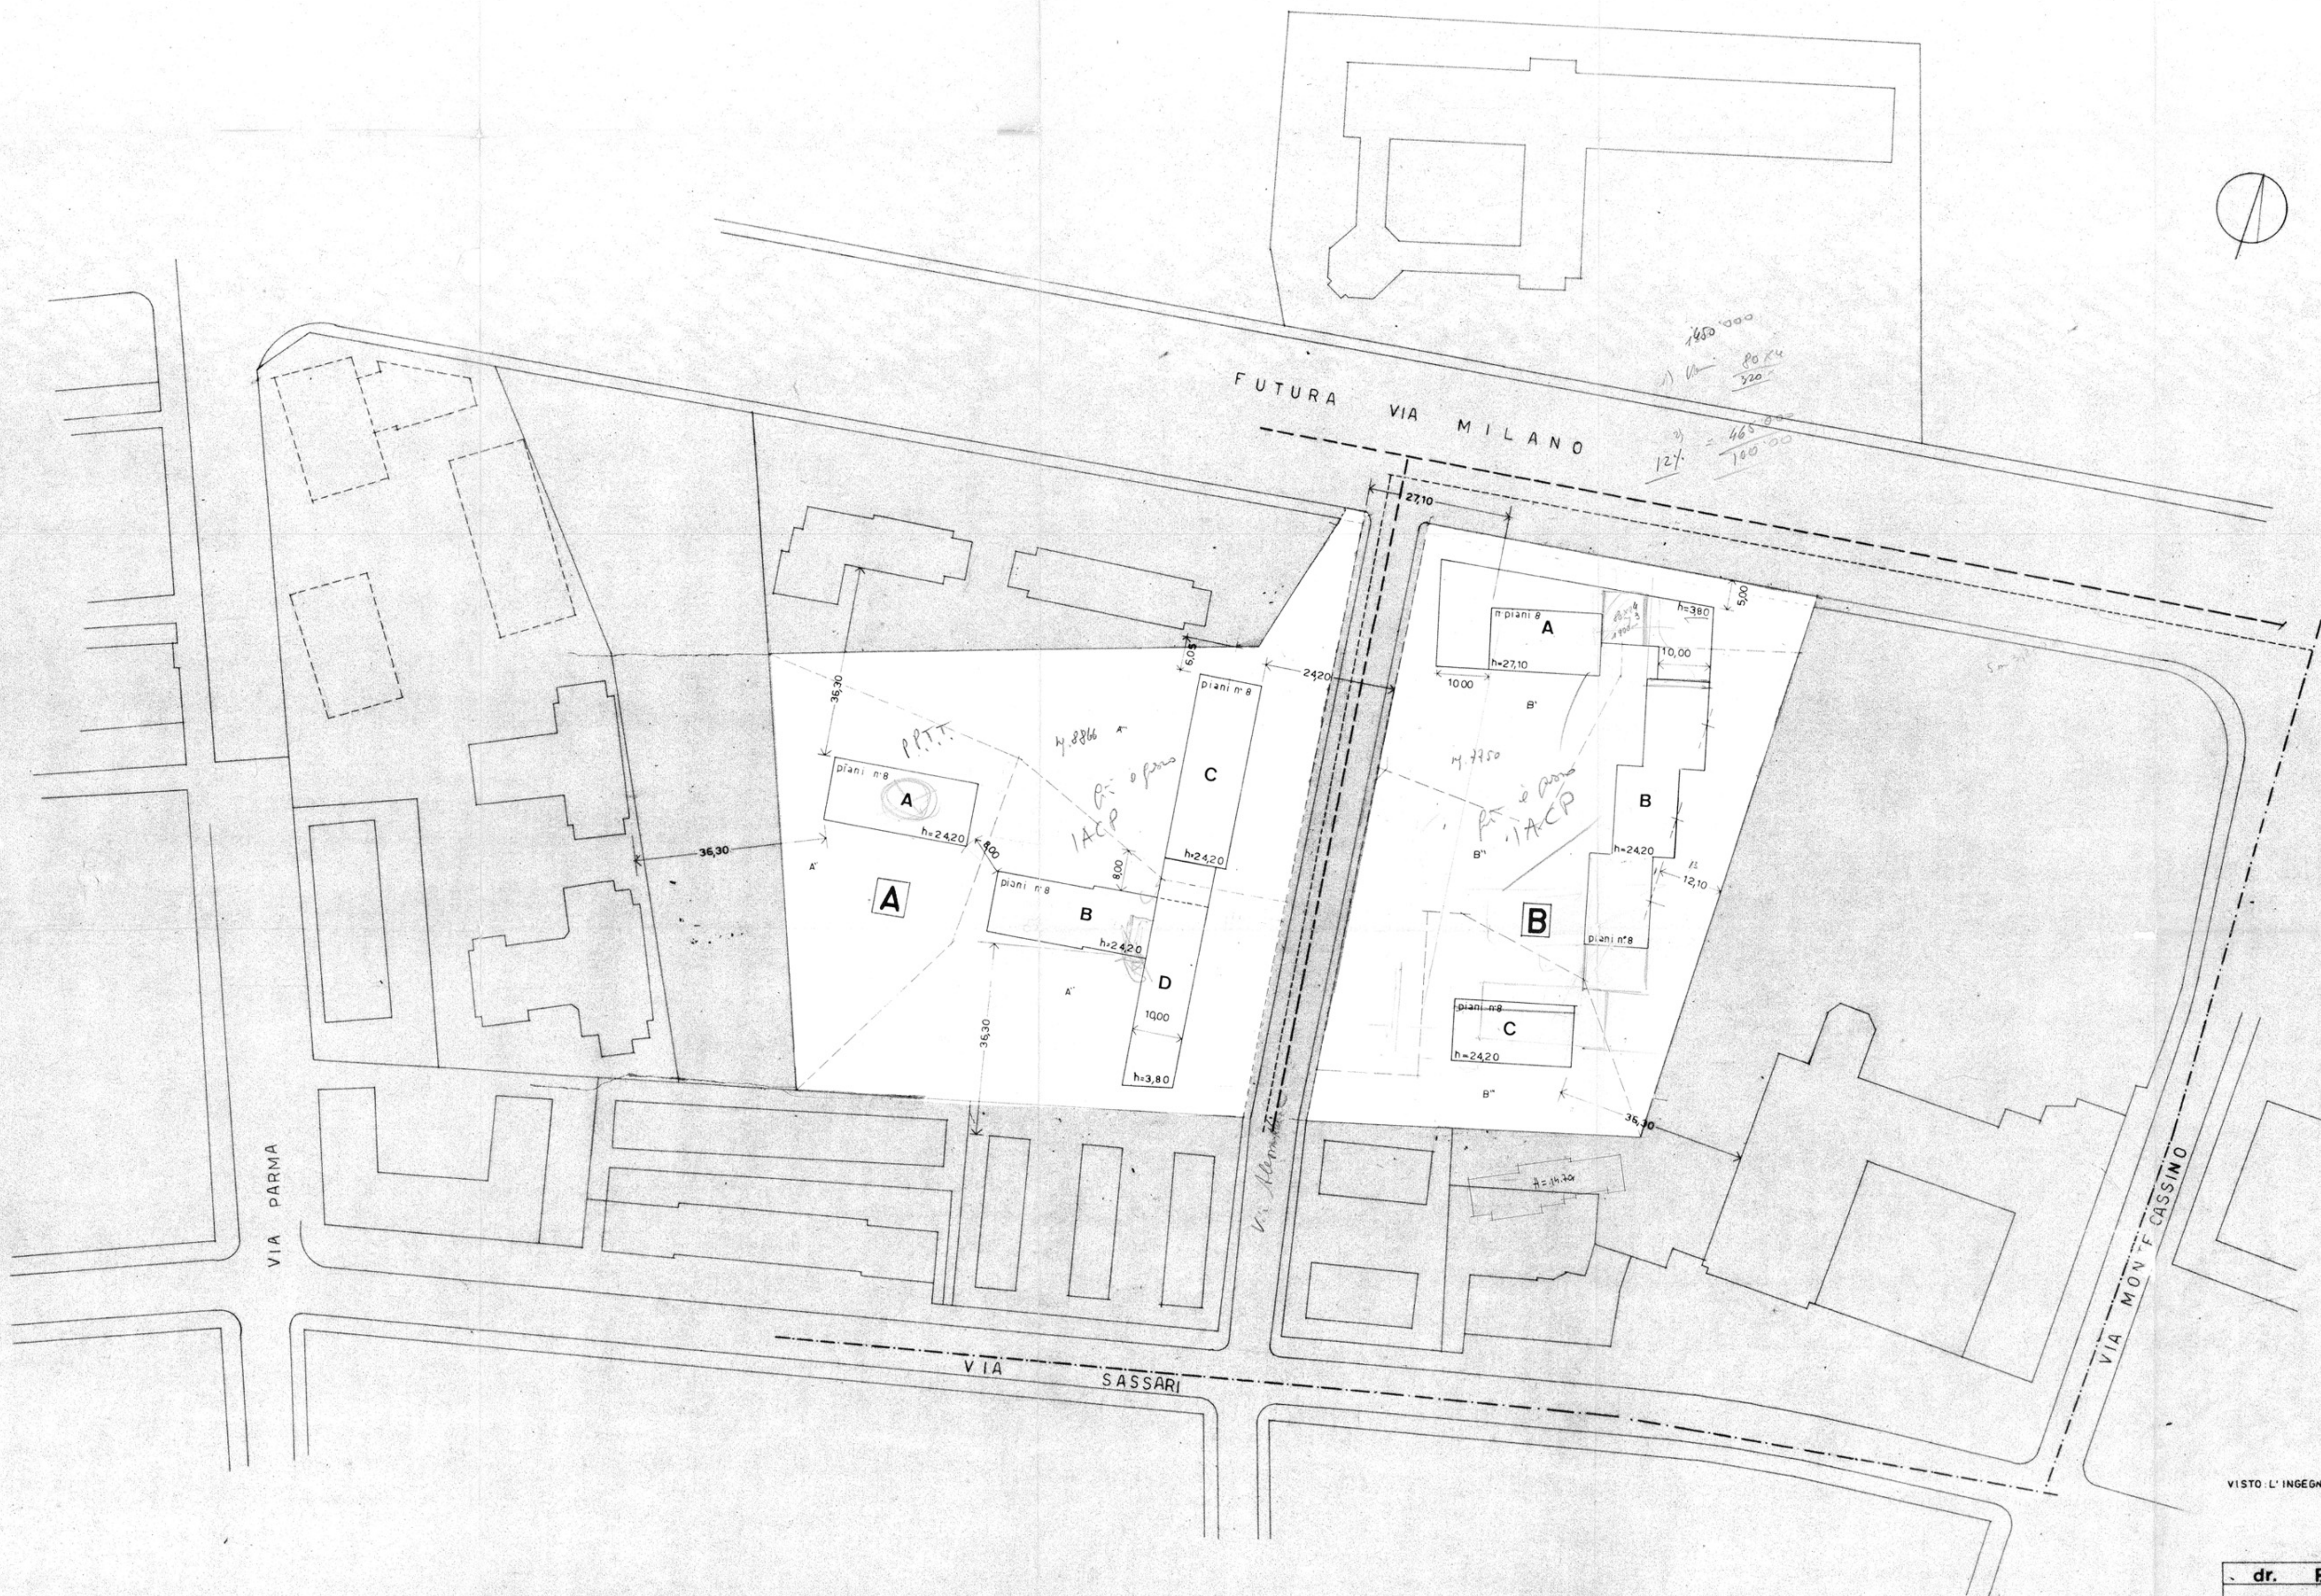

----- FOGNATURA ESISTENTE
----- ACQUEDOTTO ESISTENTE
----- ACQUEDOTTO DI PROGETTO

IL PROGETTISTA
VISTO L'INGEGNERE CAPO
Bruno Micheli
PROVINCIA DI BOLZANO

dr. BRUNO MICHELI	architetto
COMUNE DI BOLZANO	9. 4. 1969.
PIANO DI ZONA "DON BOSCO B."	6.02.2.
TAVOLA TECNICA	