
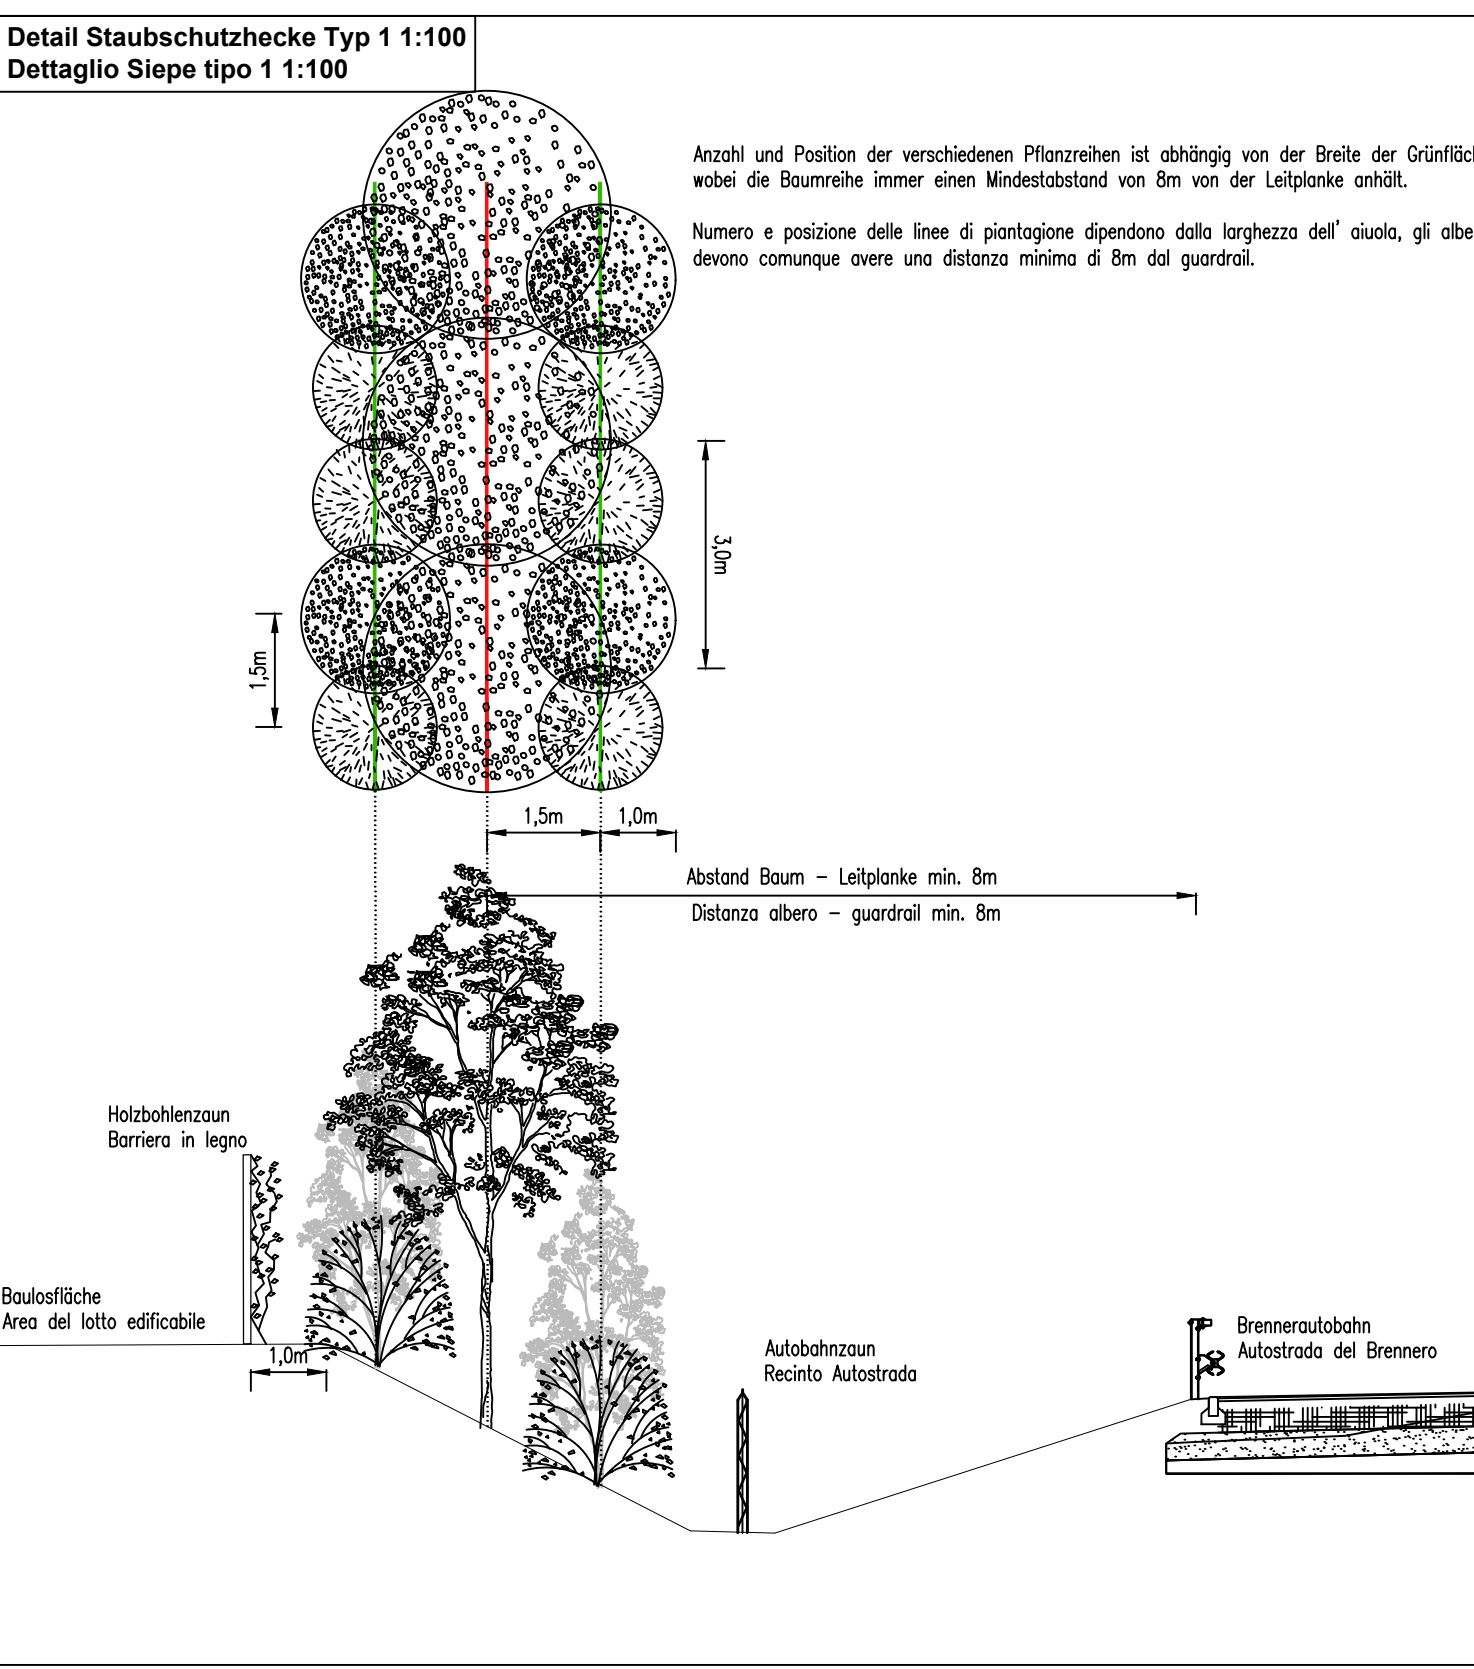


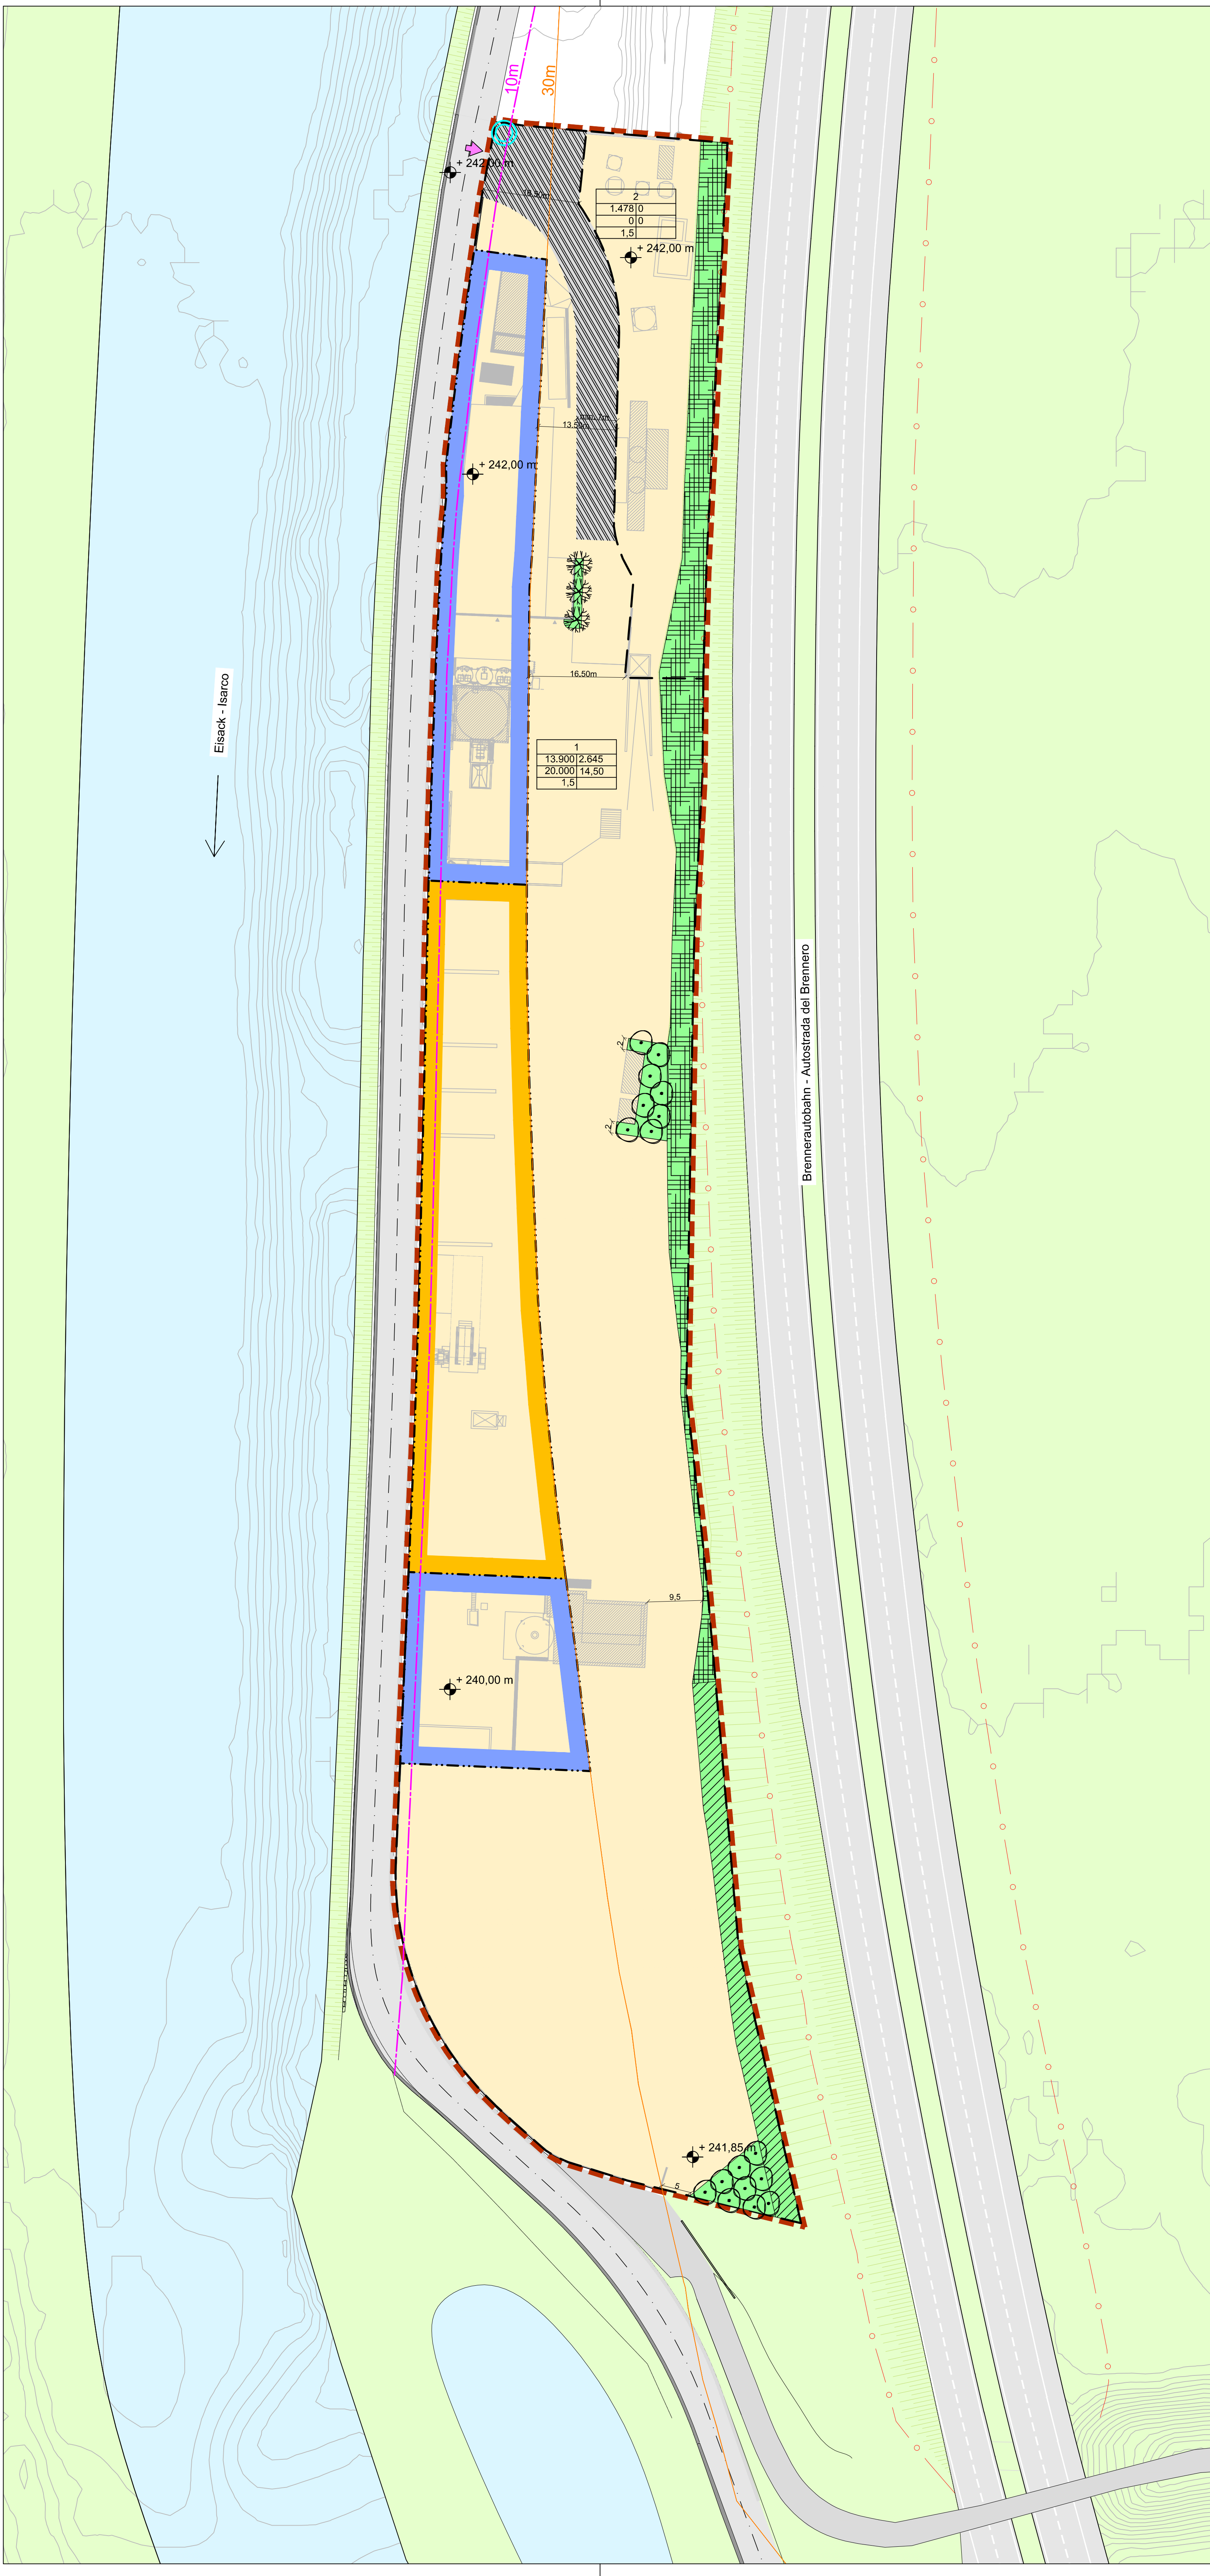

LEGENDE RECHTSPLAN
LEGENDA PIANO NORMATIVO

NUTZUNGSSCHABLONE

SCHEMA DI UTILIZZO


1	BAULOS NR.	1	IDENTIFICATIVO DEL LOTTO
2	FLÄCHE DES BAULOSES (m²)	2	SUPERFICIE LOTTO (m²)
3	MAX. ÜBERBAUBARE FLÄCHE (m²)	3	SUPERFICIE EDIFICABILE MASSIMA (m²)
4	HOCHSTZULÄSSIGE KUBATUR (m³)	4	CUBATURA MASSIMA AMMISSIBILE (m³)
5	MAX. GEBÄUDEHÖHE (m)	5	ALTEZZA MASSIMA DEL FABBRICATO (m)
6	MIN. B.V.F. INDEX	6	INDICE MINIMO DI R.I.E.

INNERHALB DER ZONE
ALL'INTERNO DELLA ZONA

AUSSERHALB DER ZONE
ALL'ESTERNO DELLA ZONA

	ZONENGRENZE CONFINI DI ZONA		KOMMUNALES GEWERBEGBEIT ZONA PRODUTTIVA COMUNALE
	BAULOSE LOTTE EDIFICABILI		GRÜN VERDE
	BAUGRENZE LIMITI DI EDIFICAZIONE		GEWÄSSER CORSI D'ACQUA
	BAUGRENZE - KEINE KUBATUR ZULÄSSIG LIMITI DI EDIFICAZIONE - NESSUNA CUBATURA AMMESSA		VERKEHRSFLÄCHE - STRASSE SUPERFICIE DI TRANSITO - STRADA
	SCHUTZSTREIFEN AUTOBAHN 30m FASCIA DI RISPETTO AUTOSTRADA 30m		HÖHENLINIEN CURVE DI LIVELLO
	SCHUTZSTREIFEN GEWÄSSER 10m FASCIA DI RISPETTO CORSI D'ACQUA 10m		
	AUTOBAHNZAUN RECINTO AUTOSTRADA		
	STRASSENACHSE ASSE STRADALE		
	VERKEHRSFLÄCHE - STRASSE SUPERFICIE DI TRANSITO - STRADA		
	DURCHFARTSRECHT DIRITTO DI TRANSITO		
	BESTEHENDE GEBÄUDE EDIFICI ESISTENTI		
	PRIVATE GRÜNFLÄCHE VERDE PRIVATO		
	BÄUME ca. 15 - 20m Höhe ALBERI altezza ca. 15 - 20m - Populus nigra 'Italica' - Säulen-Pappel		
	BÄUME ca. 10m Höhe ALBERI altezza ca. 10m - Ostrya carpinifolia - Hopfenbuche - Carpinus betulus 'Fastigiata' - Säulen-Hainbuche		
	STAUBSCHUTZHECKE TYP 1 AUS STRÄUCHERN ODER KLEINBÄUMEN bis 8m Höhe ENTLANG DER ZONENGRENZE SIEPE PER L'ABBATTIMENTO DELLE POLVERI TIPO 1 ARBUSTI O ALBERI PICCOLI altezza fino a 6m LUNGO IL CONFINI DI ZONA		
	STAUBSCHUTZHECKE TYP 2 AUS STRÄUCHERN, KLEINBÄUMEN UND GROSSBÄUMEN SIEPE PER L'ABBATTIMENTO DELLE POLVERI TIPO 2 ARBUSTI, ALBERI PICCOLI E ALBERI GRANDI		
	PRÄSENTATIONSTAFEL TAVOLA DI PRESENTAZIONE		
	ZUFUHRZU DEN BAULOSEN ACCESSO AI LOTTI		

1 : 500

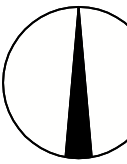

Business Location Südtirol
Dompassage 15
39100 Bozen

Business Location Alto Adige
Passaggio Duomo 15
39100 Bolzano

GEMEINDE BOZEN
Durchführungsplan
Gewerbegebiet von Landesinteresse
"Linkes Eisackufer 4"

COMUNE DI BOLZANO
piano di attuazione
zona produttiva di interesse provinciale
"Lungo Isarco sinistro 4"

05 RECHTSPLAN

05 PIANO NORMATIVO

3		
2		
1	Genehmigt von der Landesregierung mit Beschluss Approvato dalla Giunta Provinciale con delibera Nr. 1791 vom/del 25.11.2013	

Der Planer/Il progettista:
Dr. Arch. Wolfram H. Pardatscher

In Zusammenarbeit mit:
Dr. Raumplaner Marco Molon

1 : 500

m 10 5 0 10 20 m

Bozen
Bolzano November / Novembre 2013