


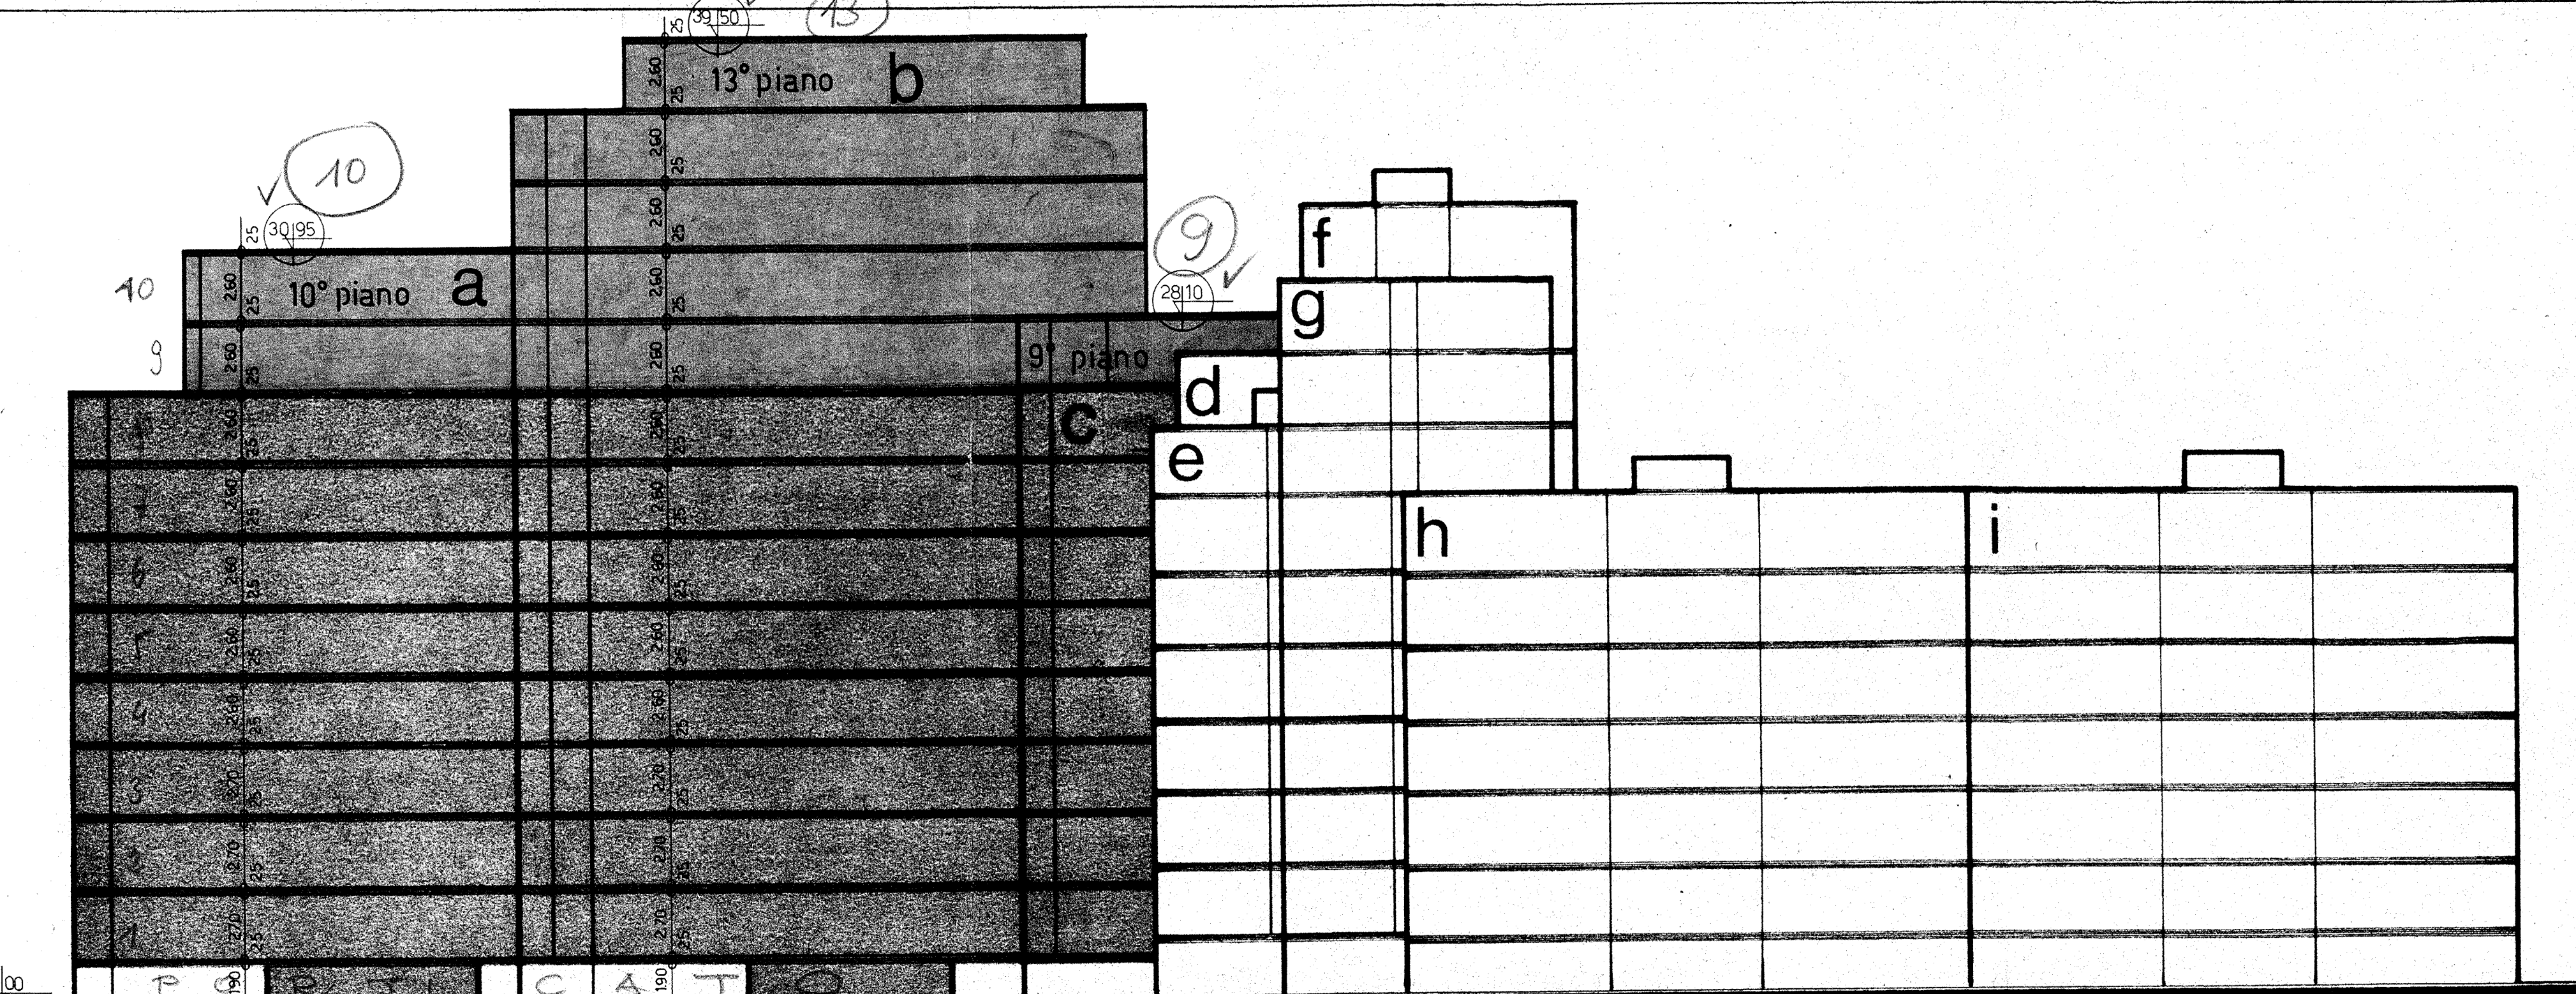


PROFILO JUD - E/1

$7 \times 2,60 = 18,20$
 $3 \times 2,30 = 6,90$
 $1 \times 1,80 = 1,80$
 $11 \times 0,25 = 2,75$
 $\text{tot. } 30,35$

$3 \times 2,60 = 7,80$
 $3 \times 0,25 = 0,75$
 $\text{tot. } 30,35$

$30,35$
 $28,10$
 $2,25$

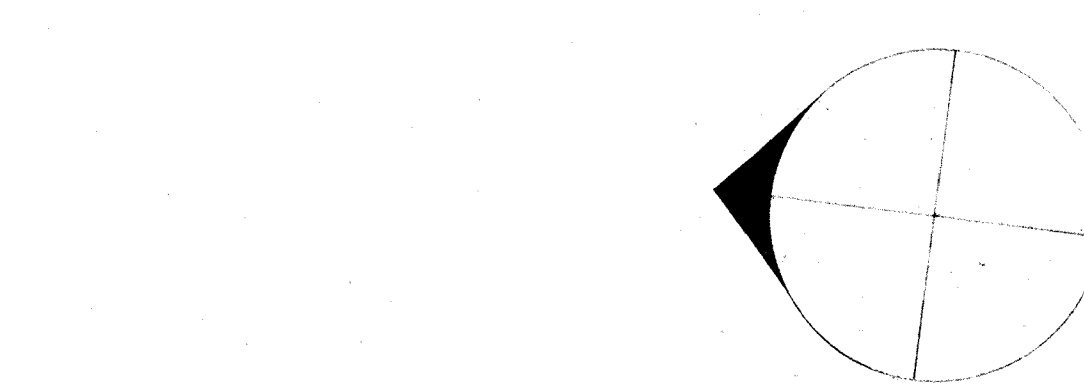

AREA RICOSTRUITA ALL'ESISTENZA AGGIUNTA

AREA DEL COMPLESSO	MQ 11769
VOLUMI EDILIZIA PRIVATA	MC 11769
VOLUMI EDILIZIA AGGIUNTA	MC 16480
VOLUMI TOTALI	MC 28249

$2 = 25,425$
 $2,942$
 $32,367$

COMUNE DI BOLZANO

PIANO DI ATTUAZIONE
- DON BOSCO -

A MARCINE DI VIA ALVIANZOLA
(LEGGE PROVINCIALE 10 AGOSTO 1971 N° 15)

TAV. N° 1

SCALA 1:200

PLANIVOLUMETRIA

ORIGINALE
 DIRETTORE
 DES PROVINZ BOZEN

IMPRESA COSTRUZIONI
HABITAT 61
 ARCHITETTO
 39100 BOLZANO - VIA ROMA 25 - TEL. 41200

VARIANTE AGOSTO 1976

DOTT. ING. DOMENICO ARBOLINO
 BOLZANO
 MAGGIO 1974

