









Legende Baulos LE2 / legenda lotto LE2

Schnitt - sezione

- Baulos LE2
lotto LE2
 Abbruch vorhandene Kubatur
demolizione cubatura esistente
 Vorhandene Kubatur
volume esistente
 Wiederaufbau bestehende Kubatur und energetische Sanierung
Ricostruzione volume esistente e ristrutturazione energetica

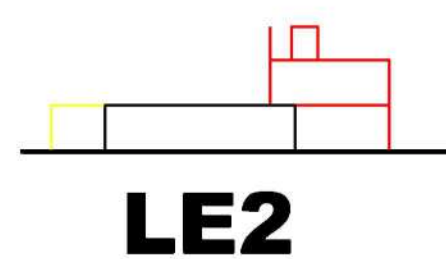

LE2

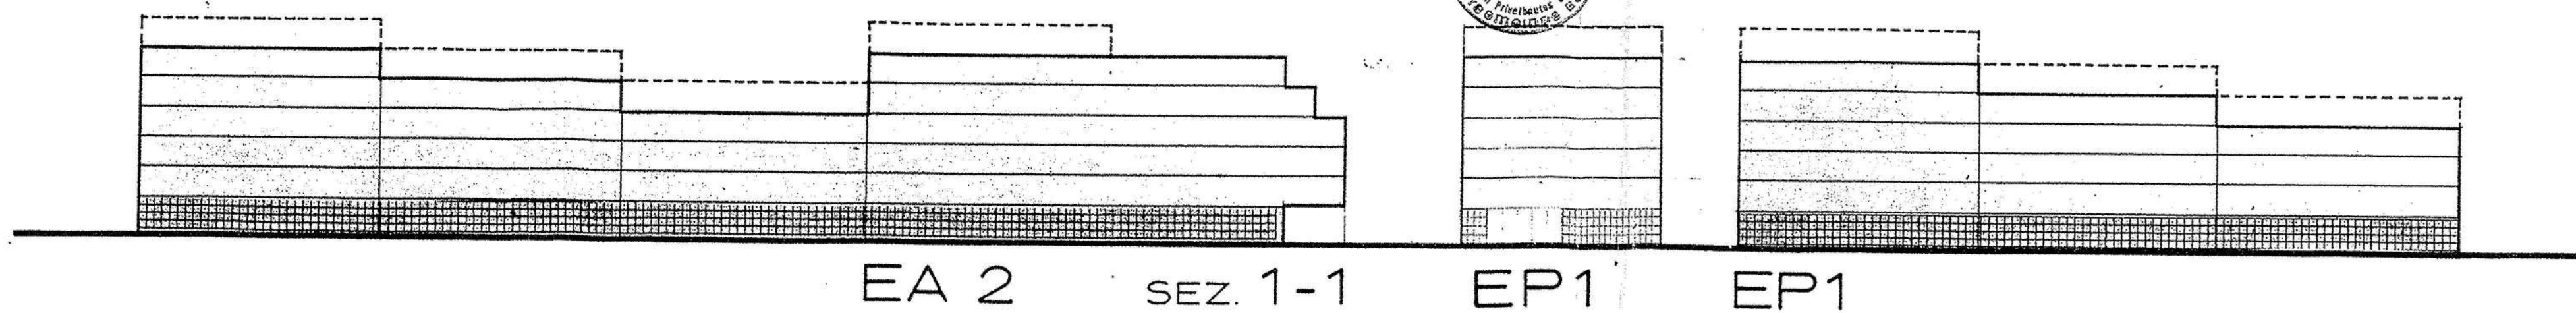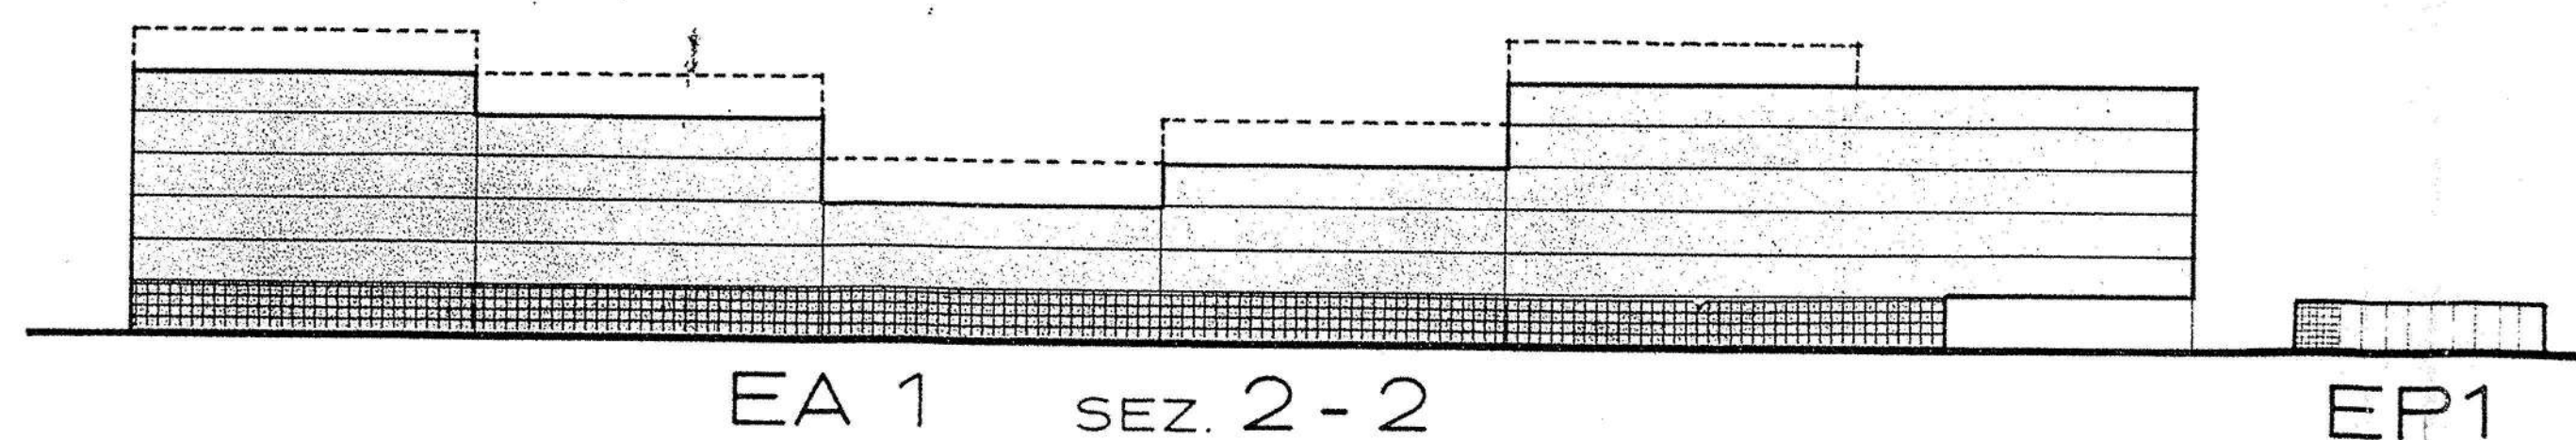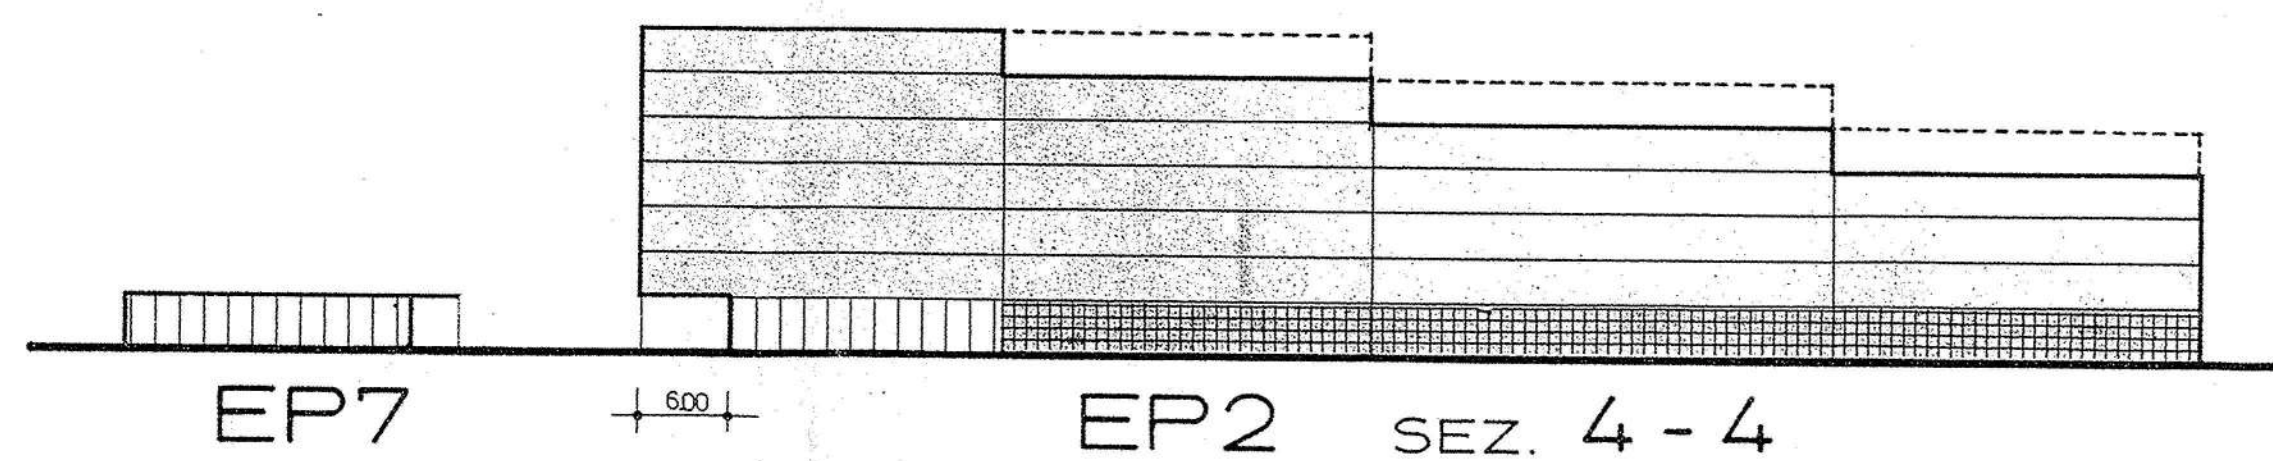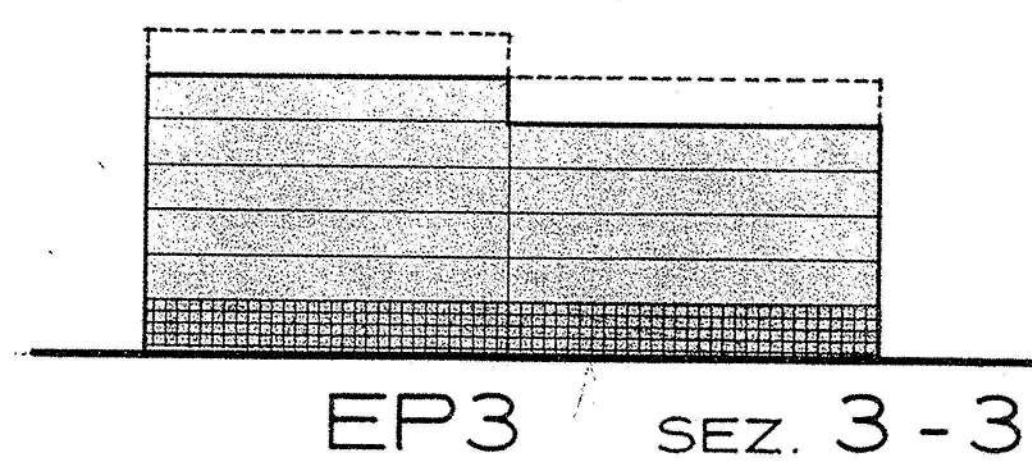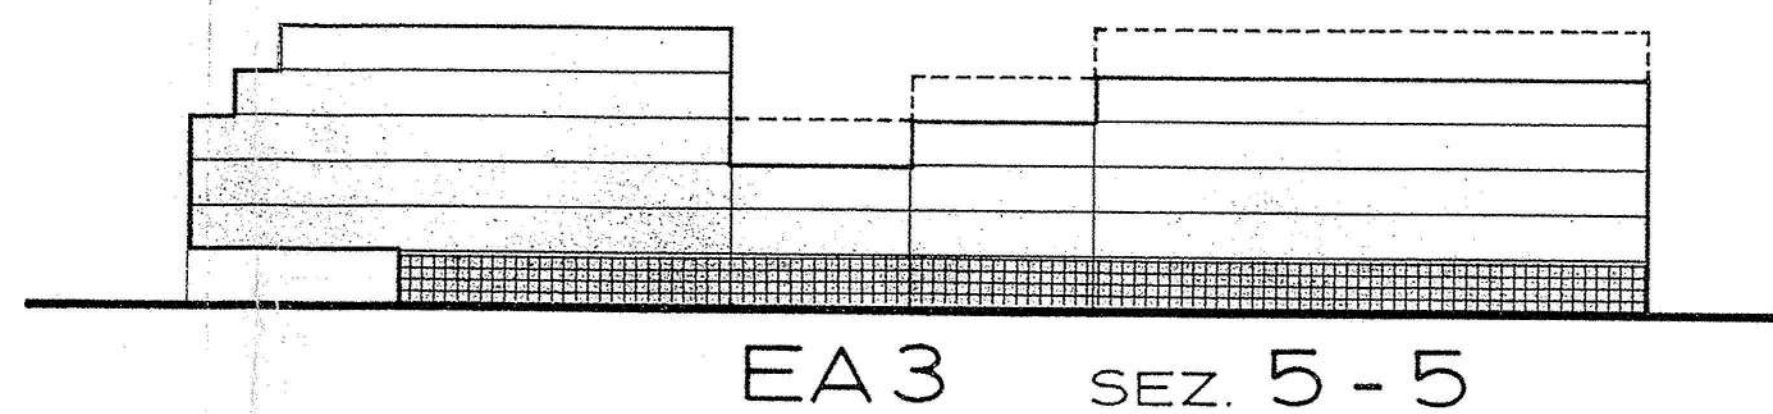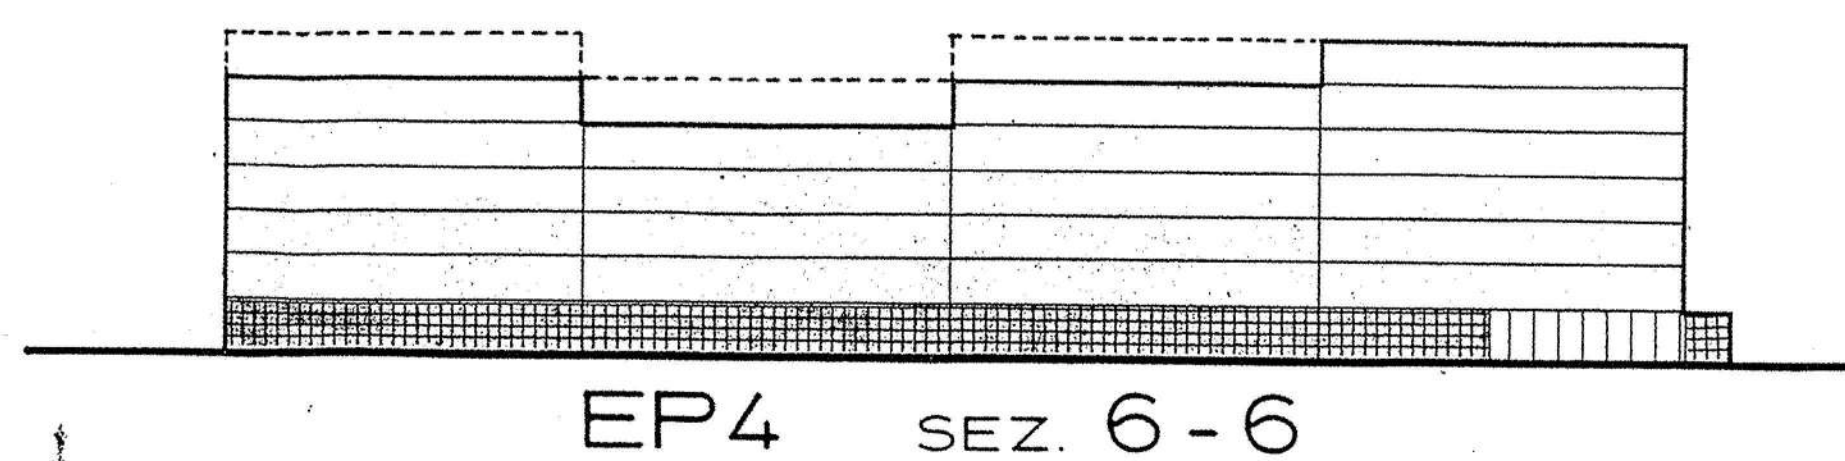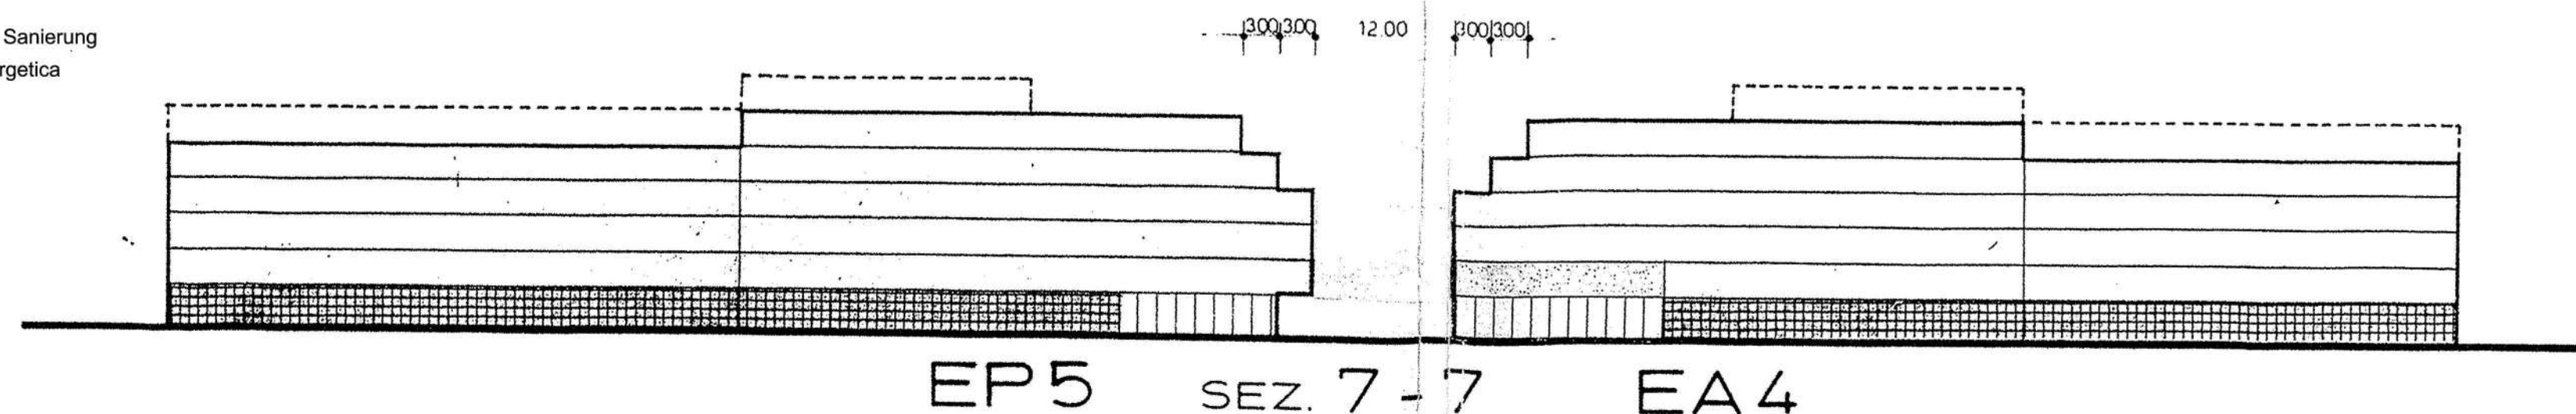

A	B	C	D	E
EP1	Wo	22313	16460	1010
	N	359	1488	448
S	TOT	22672	17648	1196

A	B	C	D	E
EP2	Wo	22600	18080	1130
	N	1448	1648	206
S	TOT	24048	19728	1336

A	B	C	D	E
EP3	Wo	10600	8480	530
	N	-	-	-
S	TOT	10600	8480	530

A	B	C	D	E
EP4	Wo	24200	19360	1210
	N	840	672	84
S	TOT	25040	20032	1294

A	B	C	D	E
EP5	Wo	21919	17535	1096
	N	630	504	63
S	TOT	22549	18039	1159

A	B	C	D	E
EP6	Wo	1930	1544	193
EP7	N	1950	1560	195
S	TOT	3880	3104	388

A	B	C	D	E
EA1	Wo	30400	24320	1520
	US	600	480	60
S	TOT	31000	24800	1580

A	B	C	D	E
EA2	Wo	26400	21120	1320
	US	400	320	40
S	TOT	26800	21440	1360

A	B	C	D	E
EA3	Wo	20500	16400	1025
	US	1780	1424	178
S	TOT	22280	17824	1203

A	B	C	D	E
EA4	Wo	20.450	16.360	1.022
	US	0.00	0.00	0.00
S	TOT	20.450	16.360	1.022

LEGENDA :
LEGENDE :

A	B	C	D	E
S				

A	B	C	D	E
US I	AN	-	1440	144
S	TOT	-	1440	144

- ambito progettuale
 A = Projektbereich
 utilizzazione
 B = Benützung
 cubatura max.
 C = max. Kubatur
 cubatura min. 80 %
 D = min. Kubatur 80 %
 posti macchina min. mq.
 E = minimale Parkfläche
 superficie di pertinenza mq.
 S = dazugehörige Fläche
 Wo. residenza Wohnfläche
 attività non basiche
 N = Nahversorgung
 US. urbanizzazione secondaria
 sekundäre Erschliessungsanlagen
 AN. asilo nido
 Kindergarten
 SM. scuola materna
 Kindergarten
 SE. scuola elementare
 Volksschule
 residenza Wohnbereich
 attività non basiche
 Nahversorgung
 urbanizzazione secondaria
 sekundäre Erschliessungsanlagen
 portico libero e/o residenza
 freies Erdgeschoss und/oder
 verbaubare Wohnfläche

COMUNE DI BOLZANO - GEMEINDE BOZEN

VARIANTE - ABÄNDERUNG

PIANO DI ATTUAZIONE "ZONA VIA RESIA BIVIO"
DURCHFÜHRUNGSPLAN "RESCHENBRÜCKE"

PIANO NORMATIVO SEZIONE
RECHTSPLAN SCHNITT

SCALA - MASSSTAB 1:500

BOLZANO, MAGGIO 2021
BOZEN, MAI 2021

COMMITTENTE / PROPRIETÄ - AUFTRAGGEBER / BESITZER

Gertrud Gius

Paul Felix Gius

Peter Gius

PROGETTISTA - PROJEKTANTIN

Arch. Susanne Waiz

COPIA CONFORME ALLA TAV.4 - APPROVATA CON DELIBERAZIONE N. 2764 DEL 02.12.1987, INTEGRATA CON MODIFICHE GRAFICHE INTERVENUTE SUCCESSIVAMENTE CON LE VARIANTI:

- delibera di GM n. 1524 del 5.6.1991 (esecutiva in base alla nota del 13.09.1991 dell'Ufficio Urbanistica della Provincia Autonoma);
- delibera di GM n. 1106 del 22.03.1995 e approvata dalla G.P. con delibera 2972 del 12.06.95;
- delibera di G.M. 1236 del 29.03.1995 approvata dalla G.P. con delibera 2971 del 12.06.95
- delibera di C.C. 62 del 20.07.2004.

