


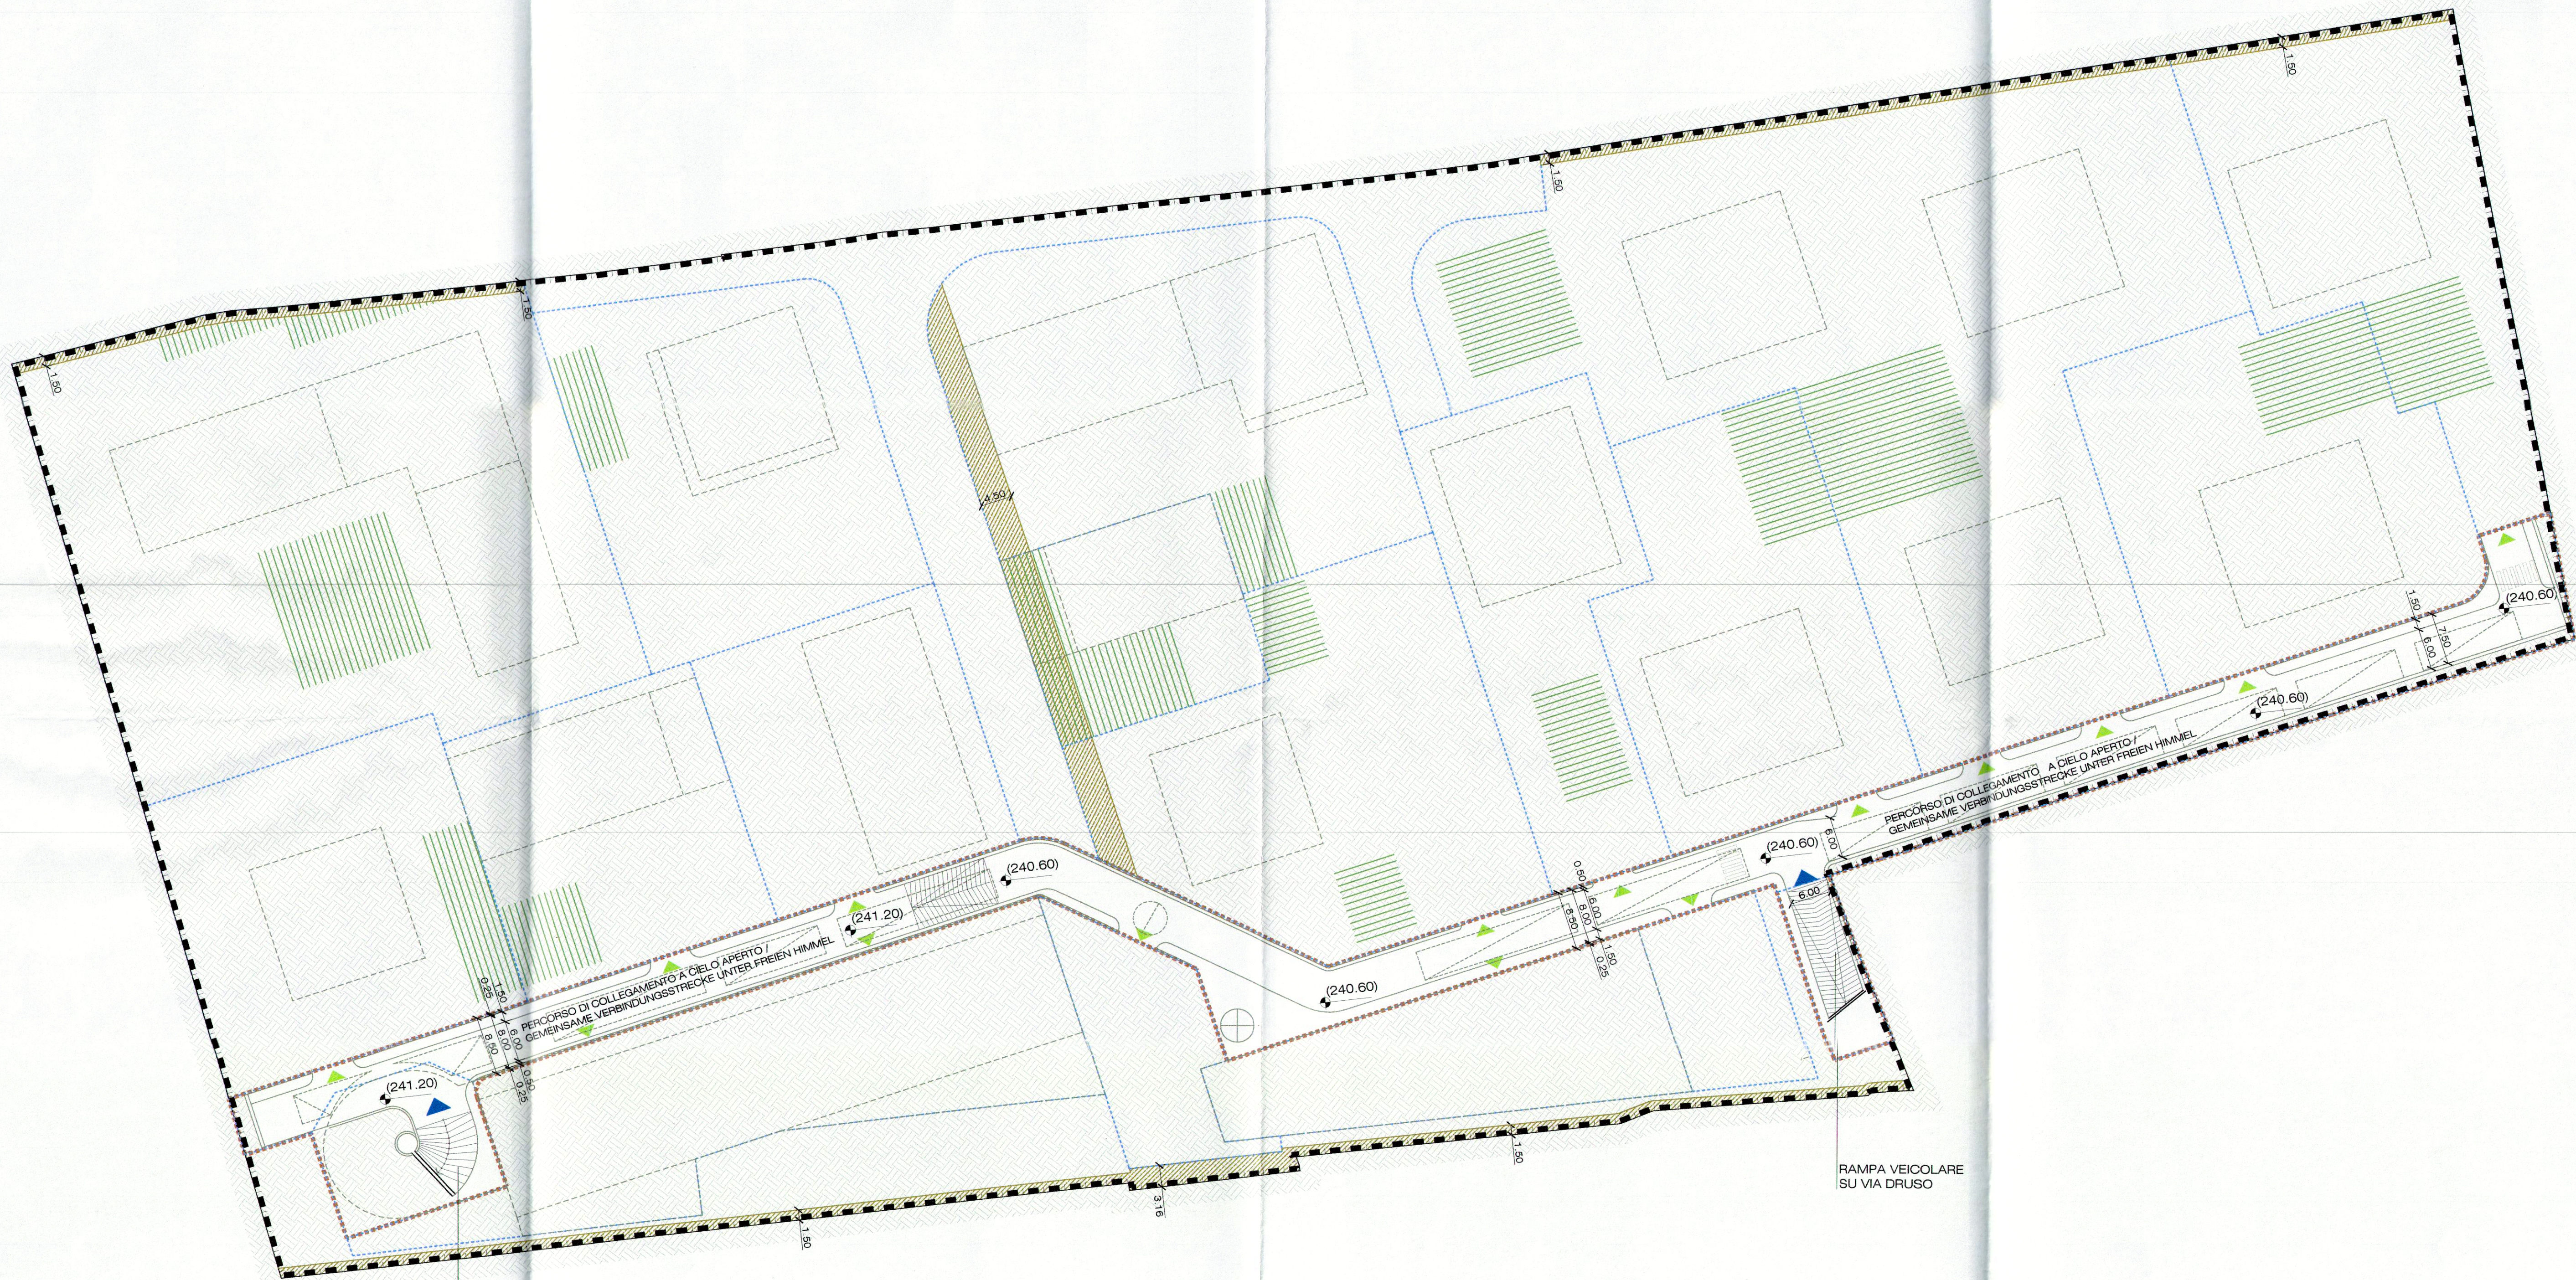

Percorso di collegamento
Gemeinsame Verbindungstrecke

LEGENDA	LEGENDE
VINCOLI	BINDUNGEN
Limite piano di attuazione	Durchführungsplanesgrenze
Ambito fondiario / Confine di lotto	Baubereich / Baugsgrenze
Area non edificabile sotto terra	Ununterbaubare Fläche
Percorso di collegamento	Gemeinsame Verbindungstrecke
Limite di massima edificabilità fuori terra	Oberirdische Maximale Baugrenze
Distanze minime	Mindestabstände
Spazi a cielo aperto (D.M. 30 novembre 1983)	Fläche unter freiem Himmel (D.M. 30 novembre 1983)
Accessi carrabili da rampa	Ein- und Ausfahrten von Rampe
Accesso all'automobile	Ein- und Ausfahrten zum Garage
Vano scala / ascensore	Treppenhaus / Aufzug
Verde profondo	Unversigelte Fläche
Strato vegetale ≥ 1.50 m	Vegetaler Erdschicht ≥ 1.50 m
NON VINCOLANTI	NICHT BINDEND
Quota altimetrica indicativa	Indikative Projektkote
Nota: 1 Vincolo funzionale (vedi norme di piano di attuazione)	
Anmerkung: 1 Funktionsbindung (siehe Normen des Durchführungsplans)	

COMUNE DI BOLZANO
PROVINCIA DI BOLZANO

GEMEINDE BOZEN
PROVINZ BOZEN

ZONA DI ESPANSIONE C2 - via Druso 136 - Bolzano

PIANO DI ATTUAZIONE

ZONIERUNGSGEBIET C2 Drusofeld 136 - Bozen

DURCHFÜHRUNGSPLAN

"PRATI DI GRIES" CONSORZIO PRATI GRIES	"GRIESER AUEN" GRIESER AUEN-KONSORTIUM
Cooperative Edilizia SAYA	Cooperative Edilizia CALICANTO
Cooperative Edilizia SANTA MADDALENA	Cooperative Edilizia LEON
Cooperative Edilizia CAREZZA	Cooperative Edilizia AGAVE
Cooperative Edilizia FUTURO	Cooperative Edilizia LIBERTY
Cooperative Edilizia LAVARELLA	Cooperative Edilizia MAYA
Cooperative Edilizia VIGNA	Cooperative Edilizia SPERANZA
Cooperative Edilizia DELICIOUS	Cooperative Edilizia ECO-HOME
Cooperative Edilizia COLLE	Cooperative Edilizia DOMUS 4
Cooperative Edilizia SOPHIE	Cooperative Edilizia GRIES
Cooperative Edilizia LATEMAR	Cooperative Edilizia GRIES 2
Cooperative Edilizia CASSIOPEA	
CONSORZIO PRATI GRIES via Gallied, 61 tel. 0471/271272 39100 Bolzano - Bozen - I consorzio di gestione del Partita I.V. n. 0235/000114	

PIANO NORMATIVO
INTERRATO: ACCESSO ALLE
AUTORIMESSE
VARIANTE

09/2016

RECHTSPLAN
UNTERGESCHOSS: ZUFUHR
ZU DEN TIEFGARAGEN
VARIANT

PROGETTISTI / PLANER
Dott. Arch. PAOLO BERLANDA
BF Engineering srl
via Cassa di Raparno 10 - 39100 Bolzano

Com. Bolzano-Gem. Bozen
N. 0114538 - 30/09/2016
Tit. n. 6.2 - ALTA
E

Scala
Maßstab
1: 500

Data
Datum
09/2016

Tav. n°
Plan Nr.
03b