


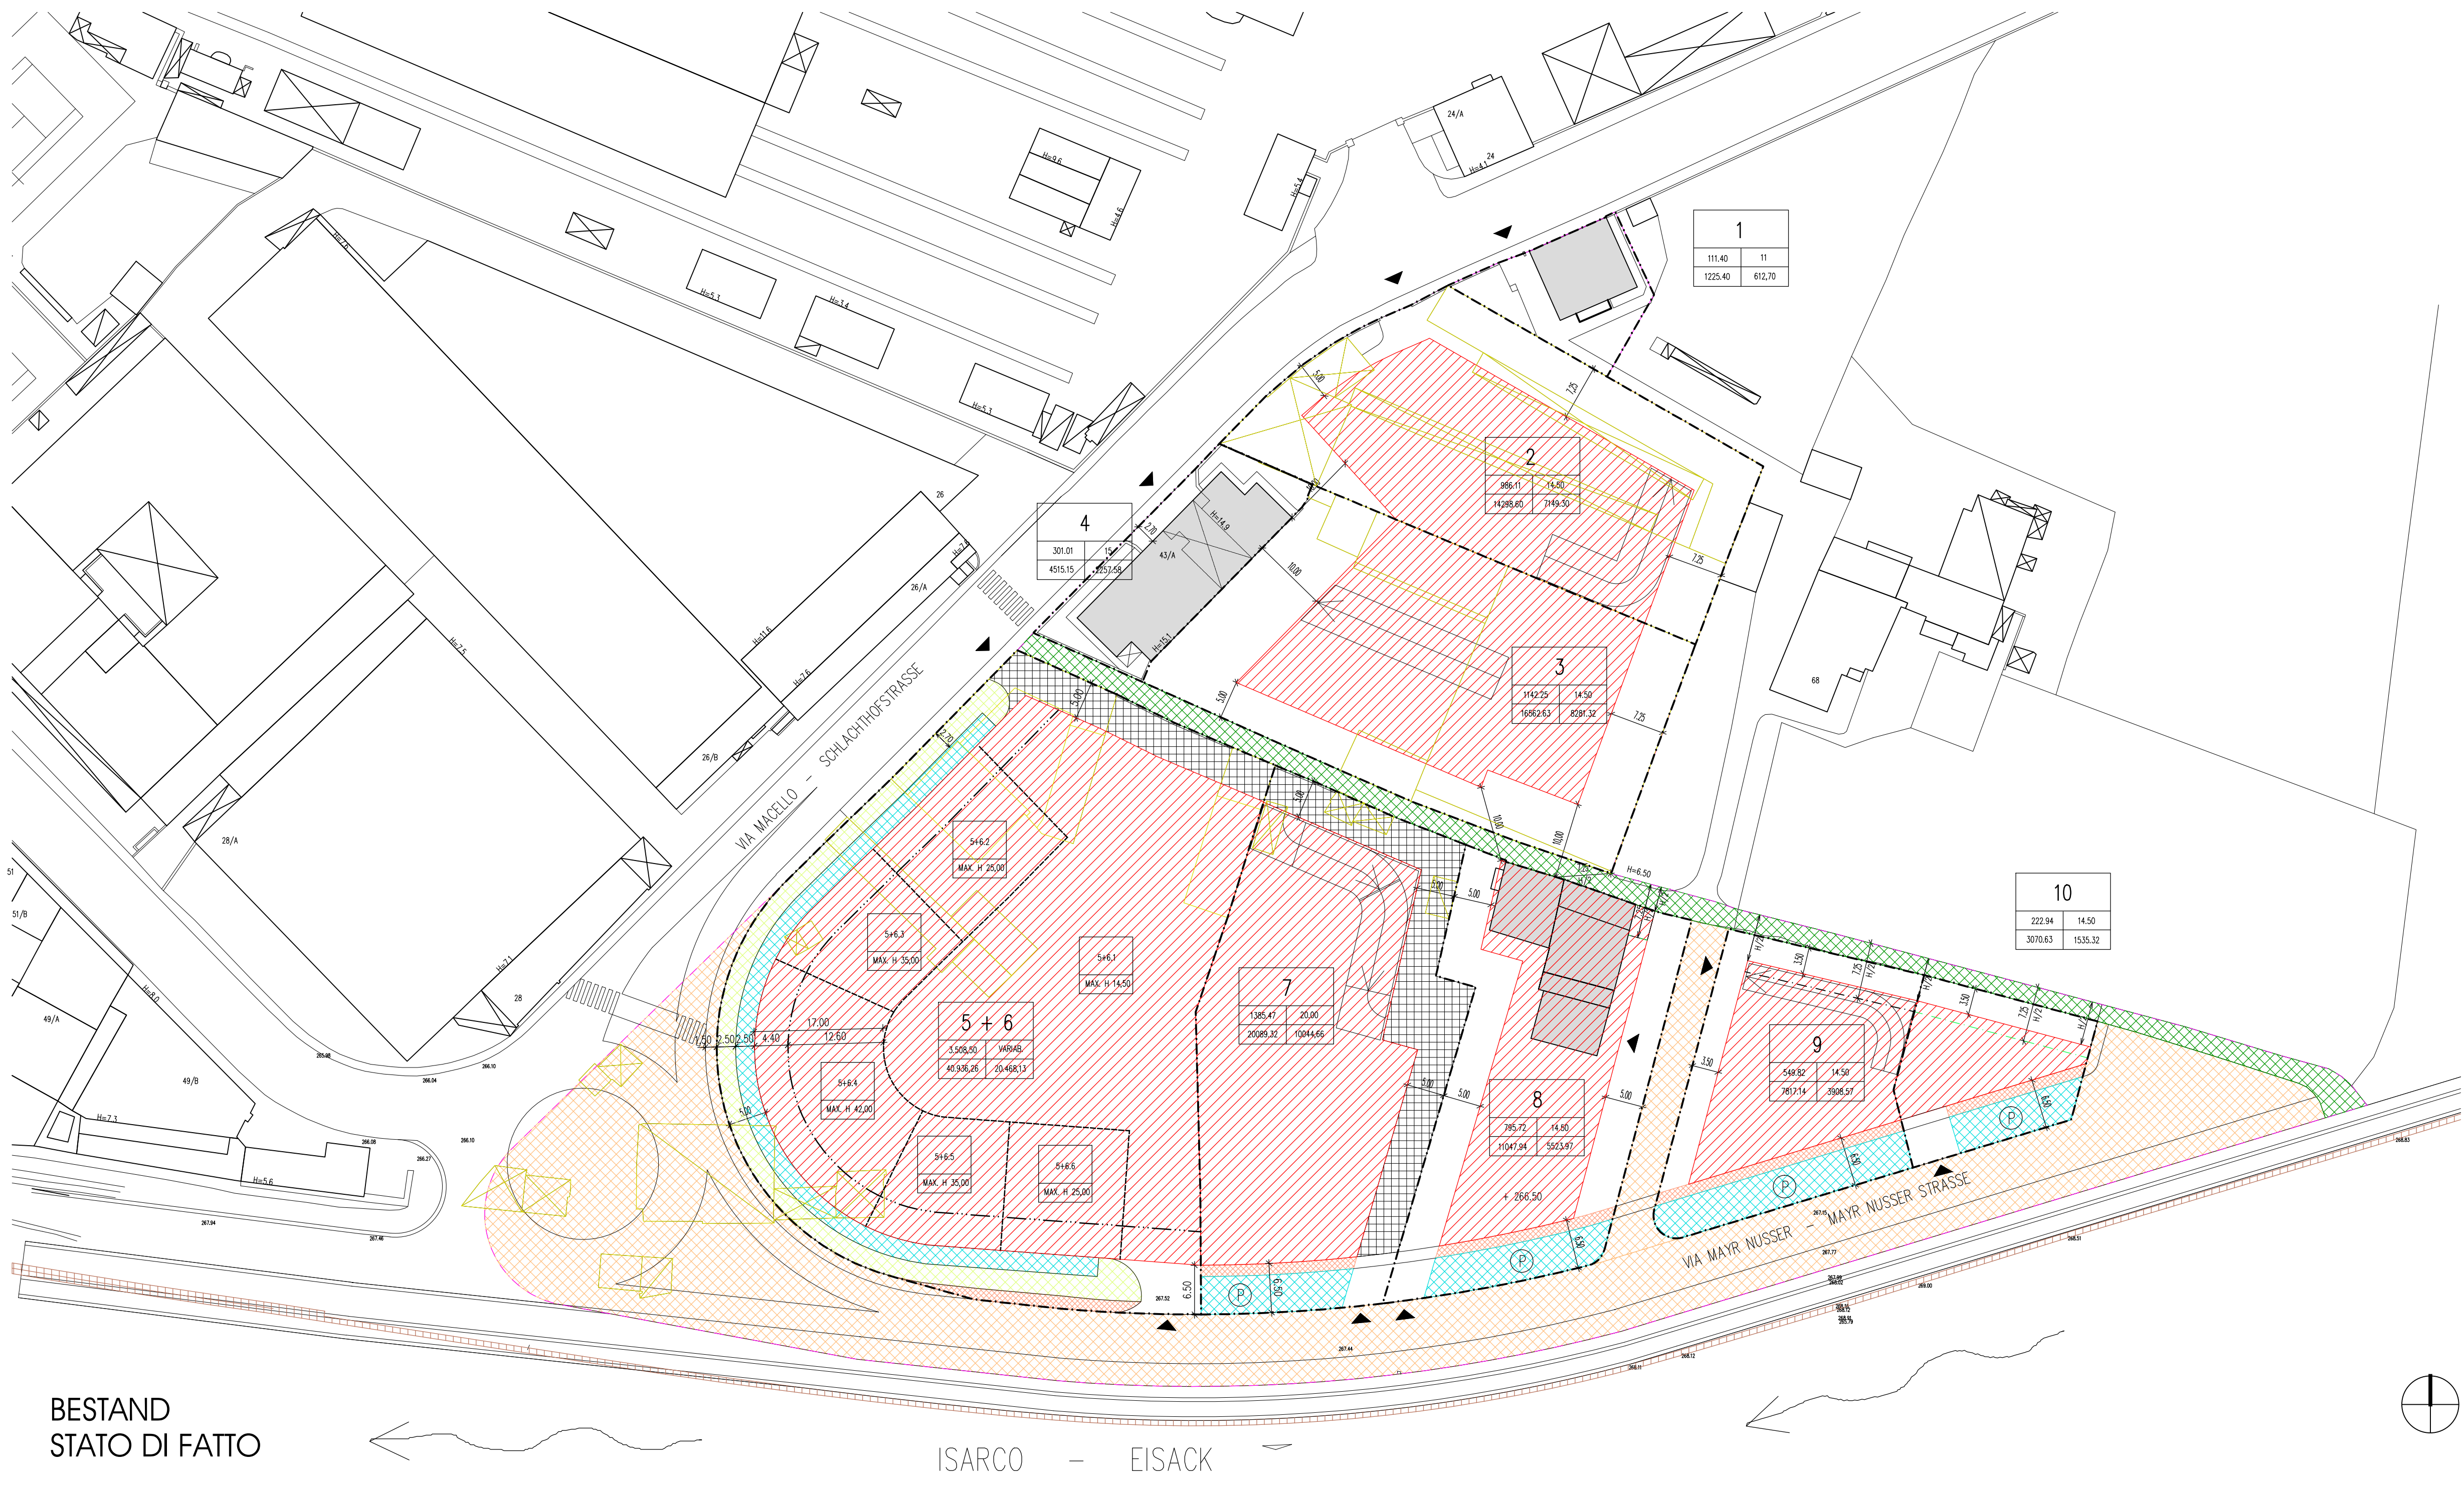

BESTAND
STATO DI FATTO


ISARCO - EISACK

LEGENDA - LEGENDE

- LIMITE DI EDIFICAZIONE PIANTERRENO
BAUGRENZE ERDGESCHOSS
- CONFINI DI ZONA PIANO DI ATTUAZIONE
ZONENGRENZE DURCHFÜHRUNGSPLAN
- - - CONFINI DI LOTTO
BAULOSRENZE
- LIMITE DI EDIFICAZIONE FUORI TERRA E SOTTERRANEO
BAUGRENZE OBER- UND UNTERRIRSCH
- LIMITE DI EDIFICAZIONE H. MAX 14.50
BAUGRENZE H. MAX 14.50
- DEMOLIZIONE
ABBRUCH
- EDIFICI ESISTENTI
BESTEHENDE GEBÄUDE
- SPAZI A MARCIAPIEDE E A VERDE AD USO PUBBLICO
ÖFFENTLICHE FLÄCHE FÜR GEHSTEG UND GRÜNGESTALTUNG
- PERCORSO PEDOCICLABILE
FUSS- UND FAHRRADWEG
- SERVITU DI PASSAGGIO
GEMEINSAMES DURCHFÄHRTSRECHT
- SERVITU DI PASSAGGIO VEICOLARE E PEDONALE
A FAVORE DEL LOTTO [5 + 6].1
DURCHFÄHRTS- DURCHGANGRECHT
ZU GUNSTEN BAULOS [5 + 6].1
- STRADA
STRASSE
- PARCHEGGIO PRIVATO
PRIVATER PARKPLATZ
- MARCIAPIEDE AD USO PUBBLICO
GEHSTEG FÜR ÖFFENTLICHE NUTZUNG
- DISTANZA
ABSTÄNDE
- QUOTA TERRENO DI PROGETTO
VORGESEHENE GELÄNDEKOTE
- SOTTOPASSAGGIO (H. minima 4.80m.)
DURCHFÄHR (mindest H. 4.80m)

SCHEMA DI UTILIZZO
NUTZUNGSSCHABLONE

- A = NUMERO DEL LOTTO
BAULOSNUMMER
- B = SUPERFICIE COPERTA MASSIMA m²
MAXIMALE ÜBERBAUBARE FLÄCHE m²
- C = ALTEZZA MASSIMA EDIFICIO m
HOCHSTZULÄSSIGE GEBÄUDEHOHE m
- D = CUBATURA MASSIMA m³
MAXIMALE KUBATUR m³
- E = CUBATURA PER IL SETTORE TERZIARIO m³
KUBATUR FÜR DEN DIENSTLEISTUNGSSEKTOR m³
- RAMPA (NON VINCOLANTE)
RAMPE (NICHT BINDEND)
- ACCESSI CARRABILI (NON VINCOLANTI)
EIN- UND AUSFAHRT (NICHT BINDEND)

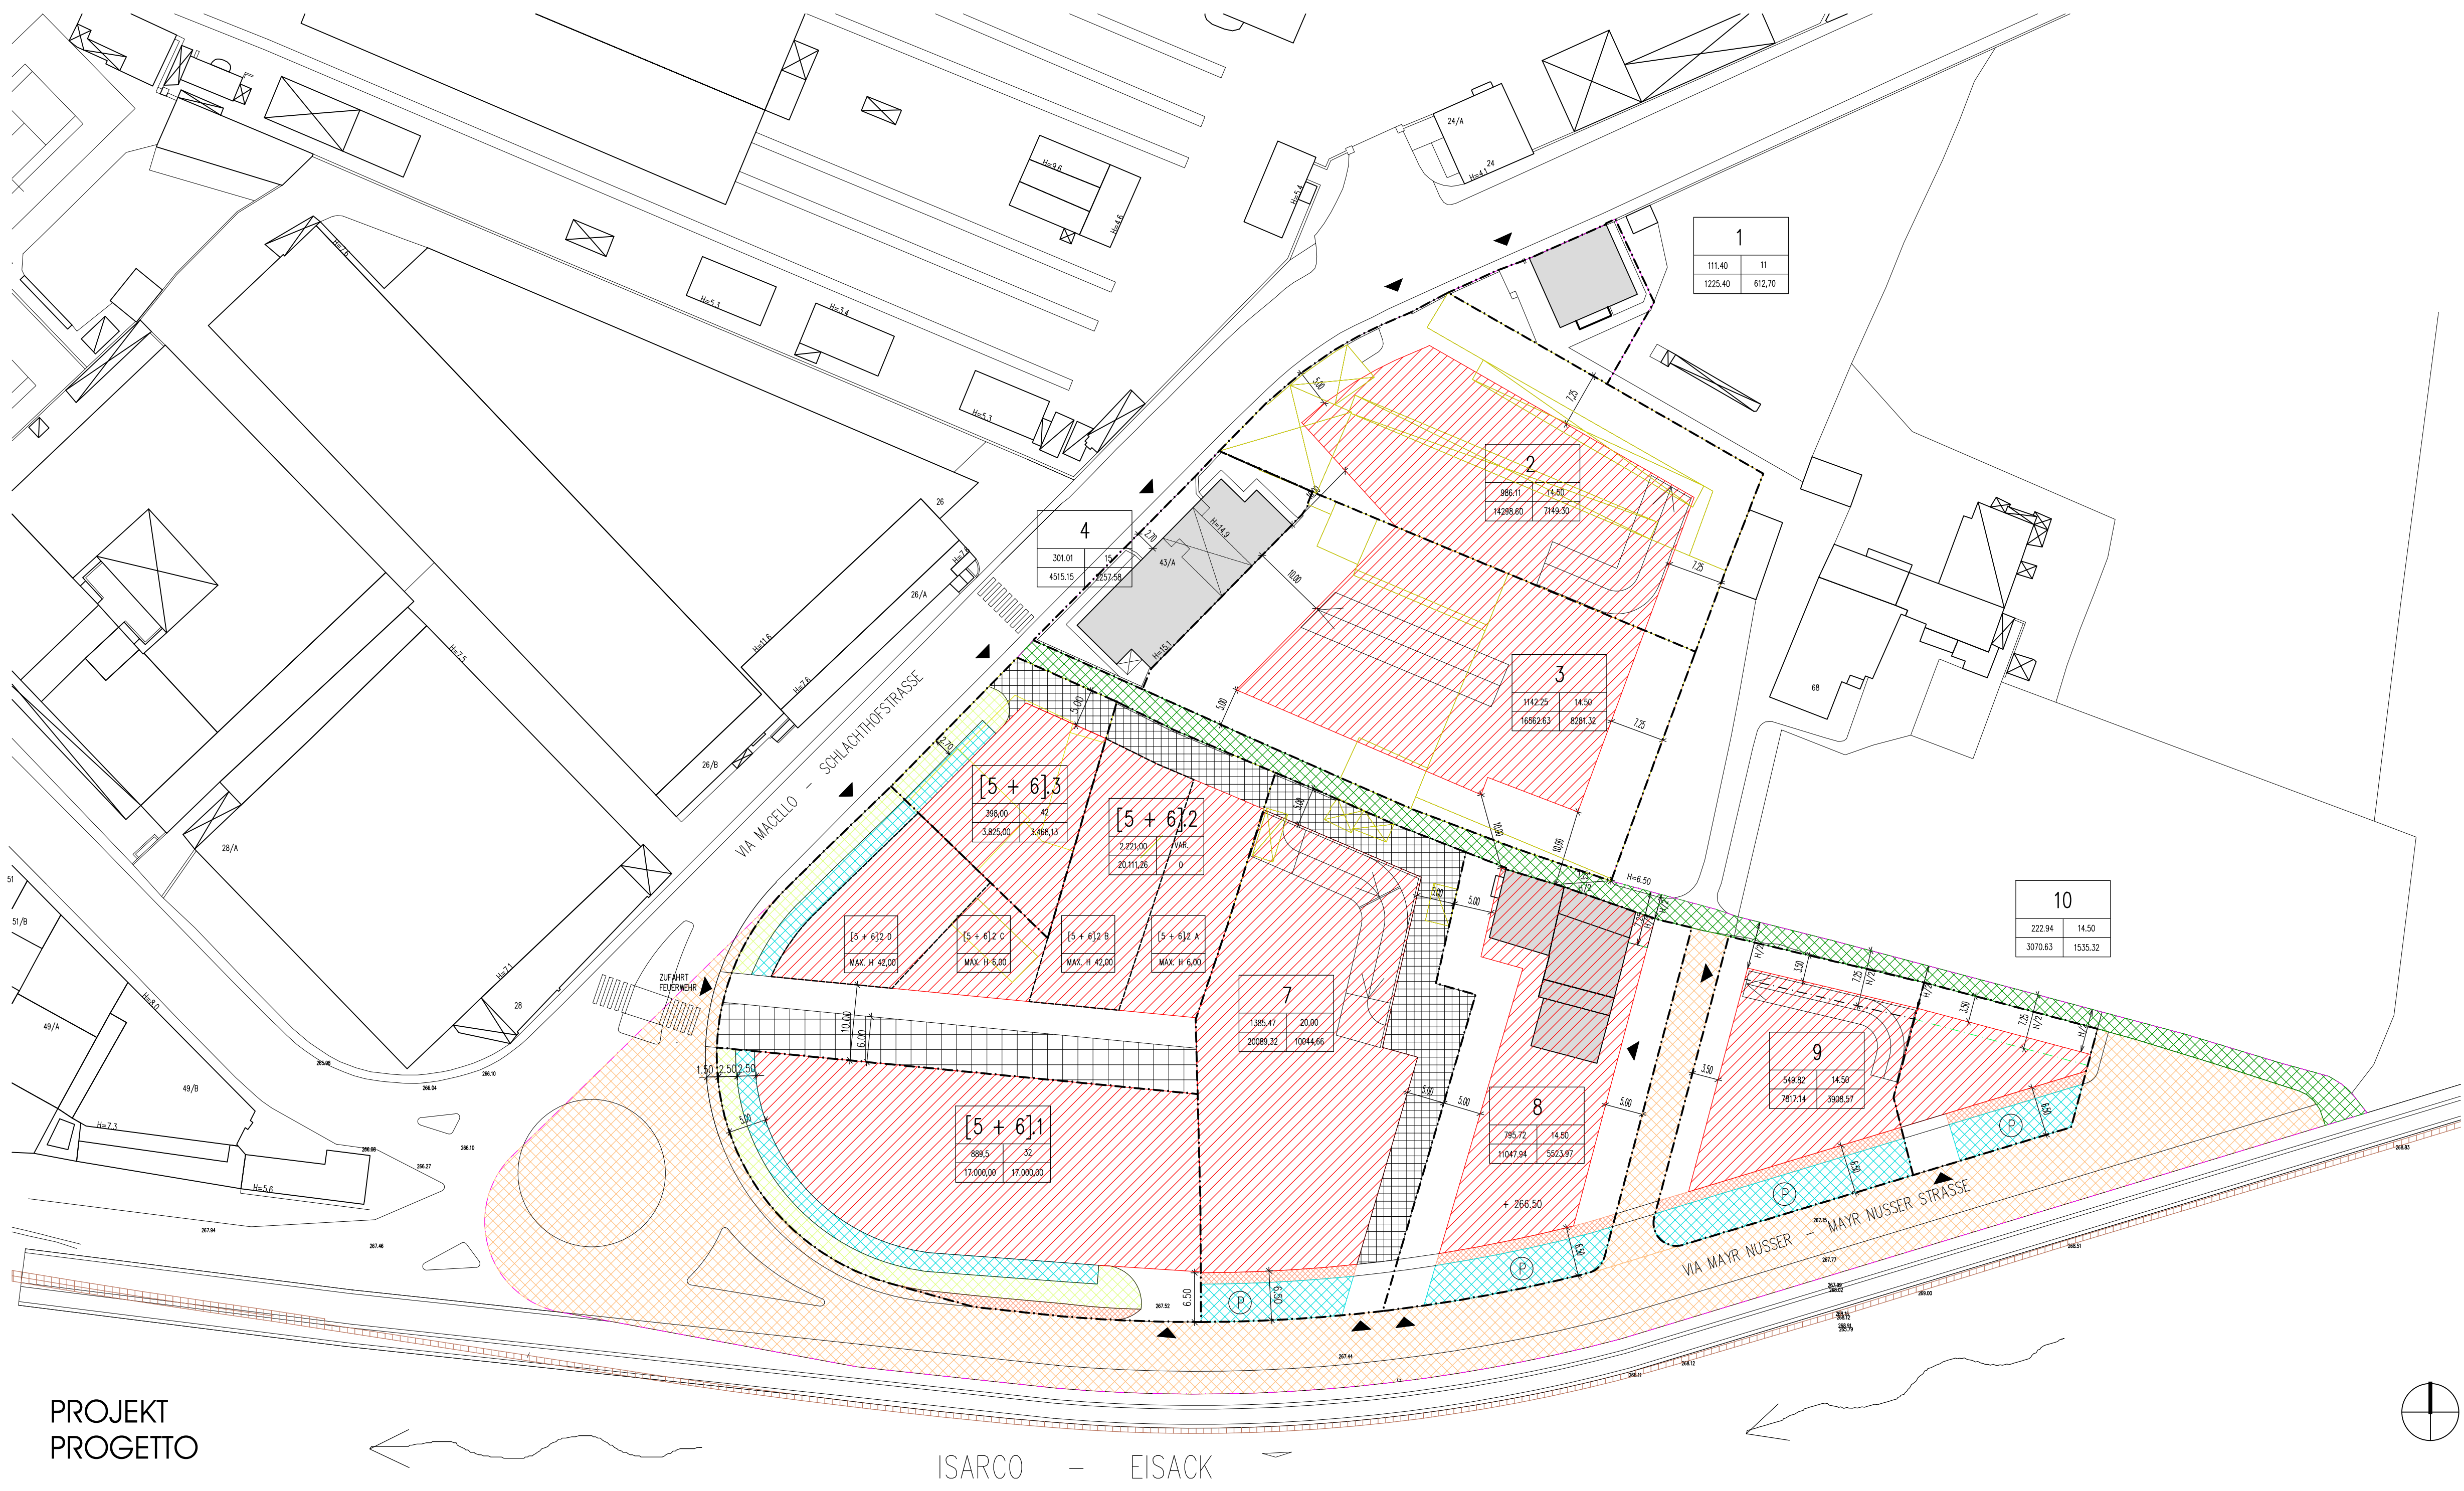

PROJEKT
PROGETTO

ISARCO - EISACK

DEN ÄMTERN VORBEHALTEN		RESERVATO AGLI ENTI		
VARIANTE DURCHFÜHRUNGSPLAN VARIANTE PIANO DI ATTUAZIONE				
PROJEKT PROGETTO		ÄNDERUNGEN ZUM DURCHFÜHRUNGS- PLAN DES GEWERBERWEITERUNGSGEBIETES VON GEMEINDEINTERESSE D2, ABSCHNITT A, SCHLACHTHOFSTRASSE - MAYR-NUSSER-STRASSE, BOZEN VARIANTE AL PIANO DI ATTUAZIONE PER LA ZONA PRODUTTIVA D2 DI INTERESSE COMUNALE DI ESPANSIONE, COMPARTO A, VIA MACELLO - VIA MAYR NUSSER, BOLZANO		
AUFTRAGGEBER COMMITTEE		SymbiZ S.A.S des KURT BAUMGARTNER GESETZLICHER VERTRETER - RAPPRESENTANTE LEGALE: KURT BAUMGARTNER COMPROPRIETARIO - MITEIGENTÜMER (p.ecd/Sp. 1735 - 1734) GERSON BEGAL		
PROJEKTANT PROGETTISTA		ARCH. DR. ROLAND BALDI MITARBEITER - COLLABORATORI: ARCH. SILA GRIFITOGGLI LAUBENGASSE 9 I-39100 BOZEN VIA PORTICI 9 I-39100 BOLZANO T 0471 982 890 F 0471 327 641 E info@archbaldi.it www.archbaldi.it		
PLANINHALT CONTENUTO		BESTAND UND PROJEKT STATO DI FATTO E PROGETTO		
DATUM DATA 16.06.2020	MASSSTAB SCALA 1:500	PROJEKTNR. PROGETTO NR. 105	PLANNR. DISEGNO NR. 1	INDEX INDICE