


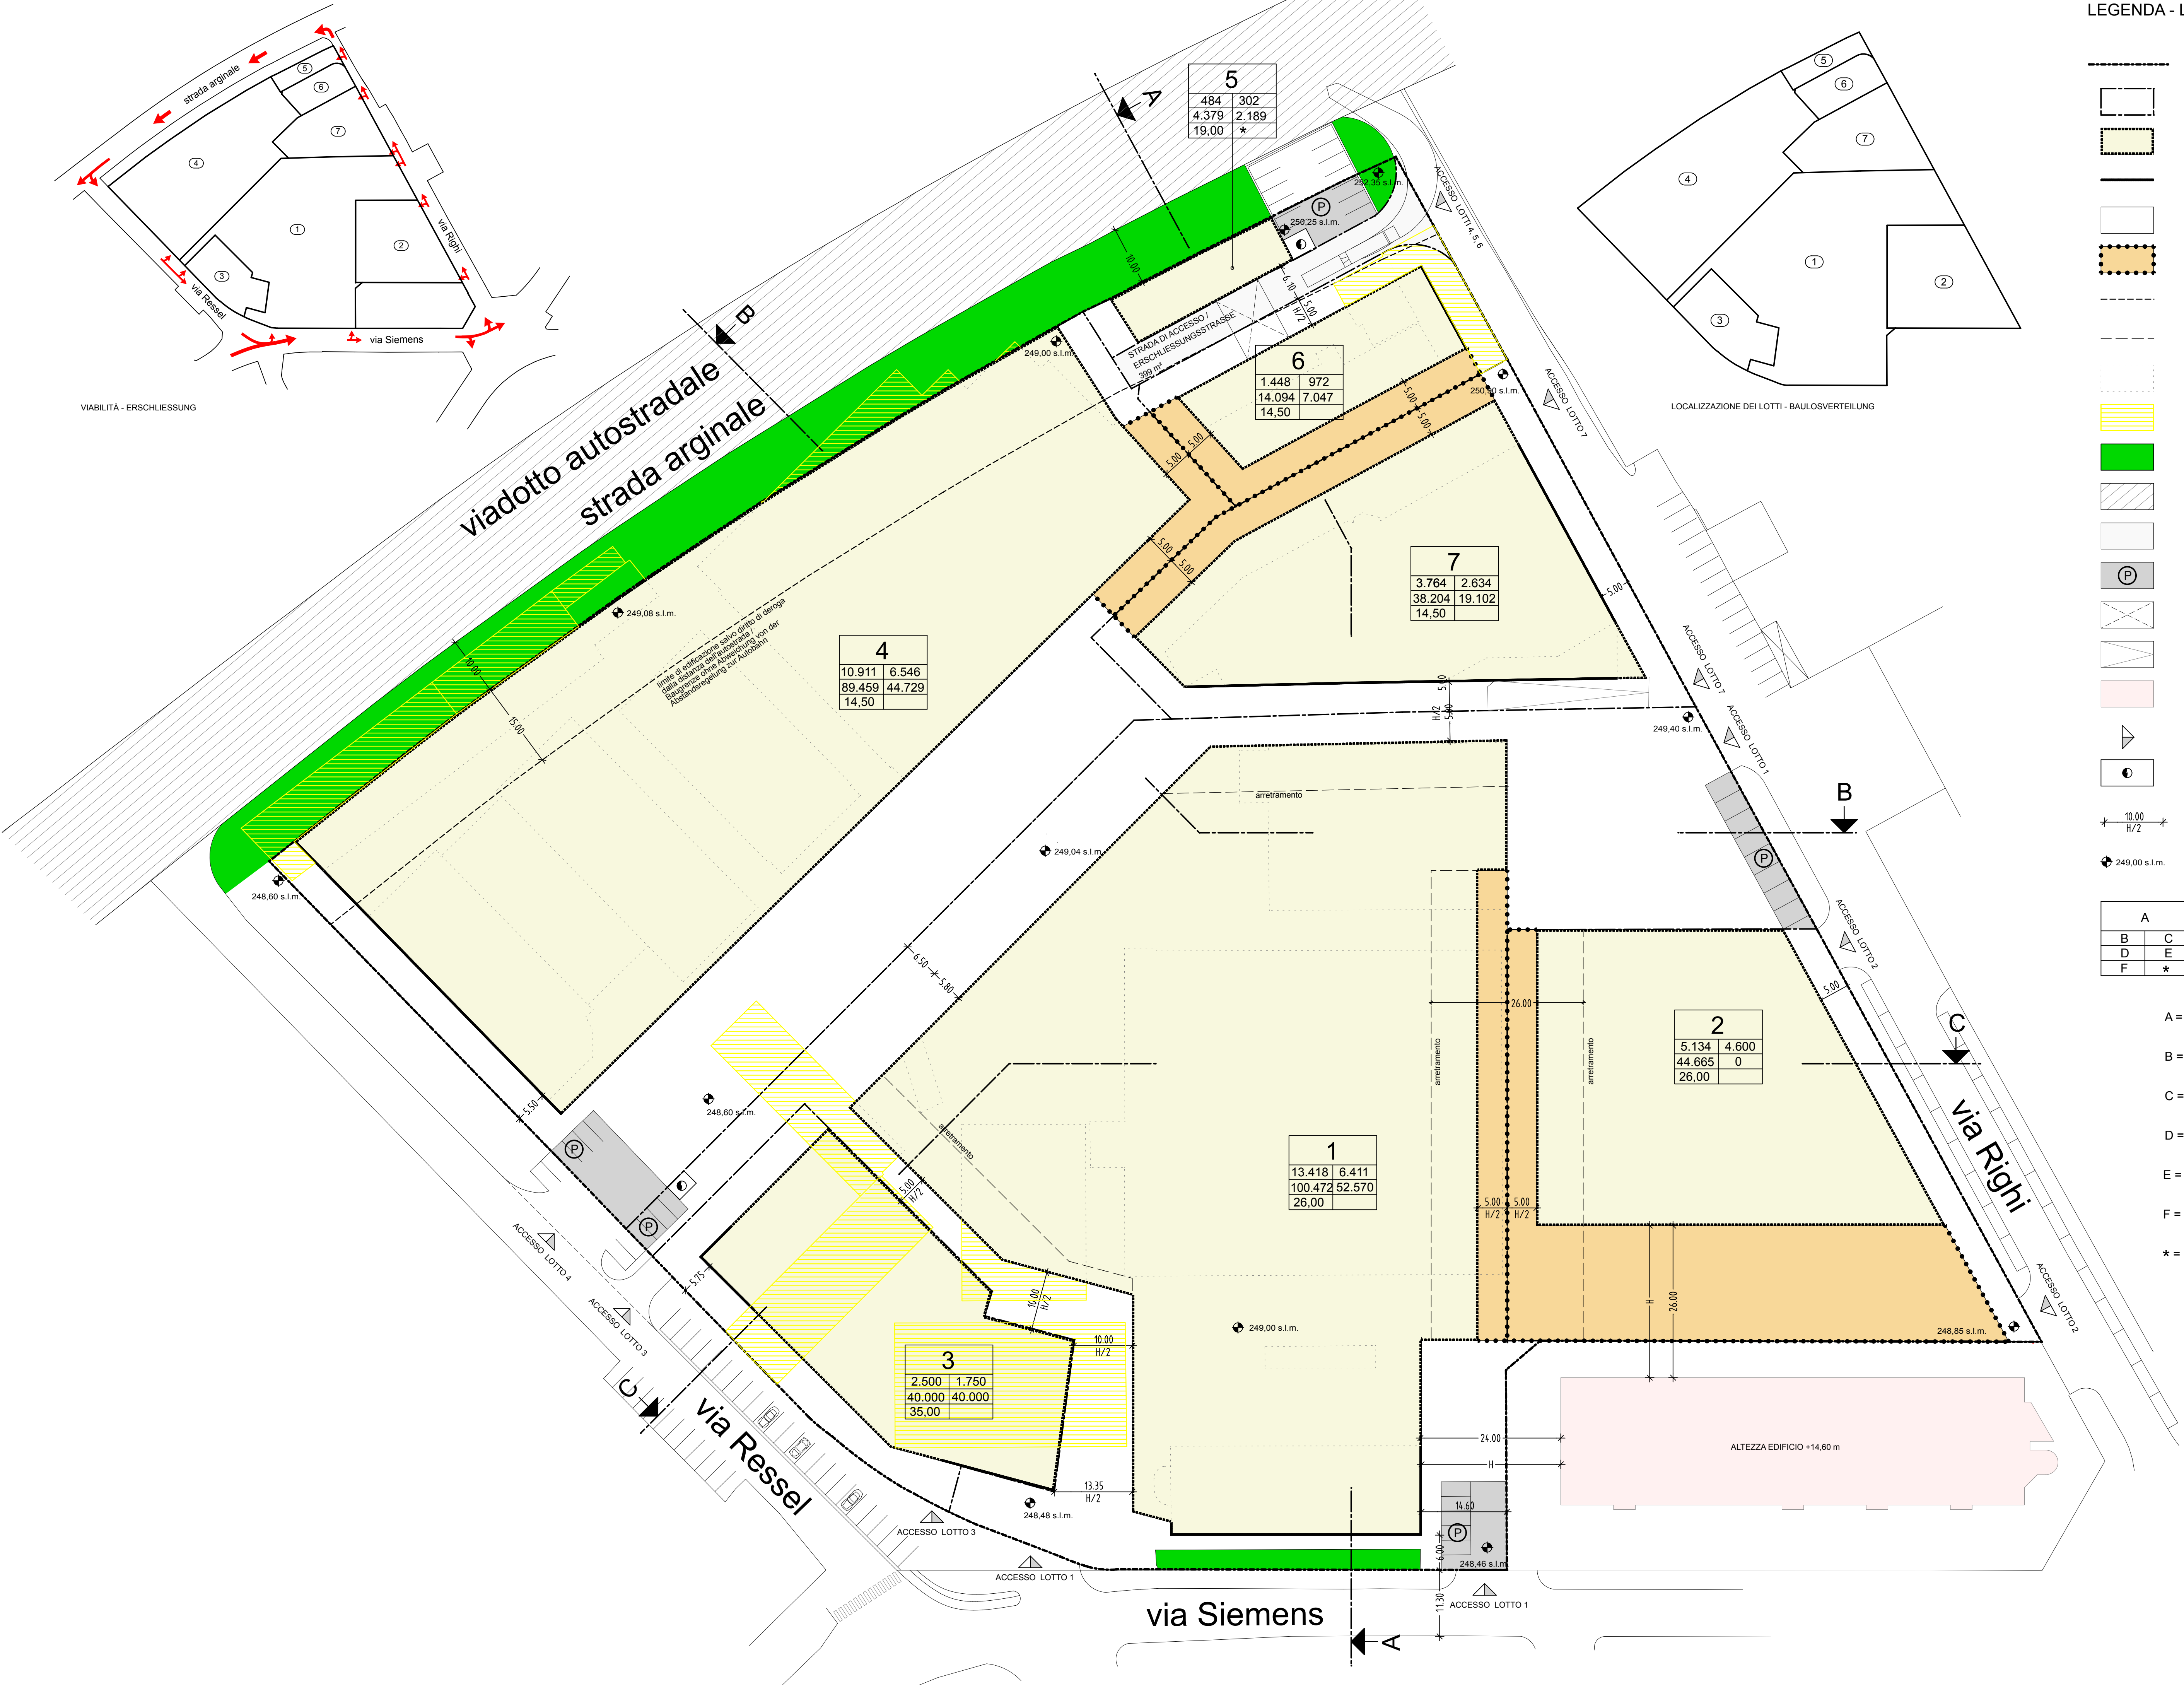

LEGENDA - LEGENDE

CONFINE DI ZONA PIANO DI ATTUAZIONE
ZONENGRENZE DURCHFÜHRUNGSPLAN

CONFINE DI LOTTO
BAULOSRENZE

LIMITE DI EDIFICAZIONE FUORI TERRA
BAUGRENZE OBERDRISCH

ALLINEAMENTO OBBLIGATORIO FUORI TERRA
BAULINIE OBERDRISCH

SUPERFICIE ANNESSA
ZUBEHÖRFLÄCHE

LIMITE DI EDIFICAZIONE IN ADERENZA
BAUGRENZE BEI GESCHLOSSENER BEBAUUNG

LIMITE DI EDIFICAZIONE SALVO DIRITTO DI DEROGA DALLA DISTANZA DELL'AUTOSTRADA
BAUGRENZE OHNE ABWEICHUNG VON DER ABSTANDSREGELUNG ZUR AUTOBAHN

ARRETRAMENTO - LIMITI DI EDIFICAZIONE PER PARTI DI STRUTTURE EDILI
DI ALTEZZA SUPERIORE DI +10.00 m RISPETTO ALLA QUOTA +0.00 m
RÜCKSPRUNG - BAUGRENZE FÜR GEBÄUDETEILE OBERHALB +10.00 m GEBÄUDEHÖHE
BZGL. NULLQUOTE

EDIFICIO ESISTENTI
BESTEHENDE GEBÄUDE

DEMOLIZIONE
ABBRUCH

SPAZI A VERDE
FLÄCHE FÜR GRÜNGESTALTUNG

AUTOSTRADA ELEVATA
AUTOBAHN, AUFGESTÄNDERTE TRASSE

STRADA DI ACCESSO E COLLEGAMENTO INTERNA AI LOTTI 4 - 6
ERSCHLIESSUNG- UND INTERNE VERBINDUNGSSTRASSE ZU DEN LÖSEN 4 - 6

PARCHeggi PRIVATI
PRIVATE PARKPLATZ

STRUTTURA DI COLLEGAMENTO ELEVATA, H. minima 4.50m (NON VINCOLANTE)
VERBINDUNGSSTRUKTUR, AUFGESTÄNDERT, mindeH. 4.50m (NICHT BINDEND)

RAMPA (NON VINCOLANTE)
RAMPE (NICHT BINDEND)

EDIFICIO FUORI ZONA
GEBÄUDE AUSSERHALB ZONE

ACCESSI CARRABILI
EIN- UND AUSFAHRT

CABINA ELETTRICA
TRAFÖ-KABINE

10.00
H/2

DISTANZA
ABSTANDE

249.00 s.l.m.

QUOTA TERRENO DI PROGETTO
VORGESEHENE GELÄNDEKOTE

A	
B	C
D	E
F	*

SCHEMA DI UTILIZZO
NUTZUNGSSCHABLONE

A =

NUMERO DEL LOTTO
BAULOSNUMMER

B =

SUPERFICIE DEL LOTTO m²
FLÄCHE BAULOS m²

C =

SUPERFICIE COPERTA MASSIMA m²
MAXIMALE ÜBERSAUBARE FLÄCHE m²

D =

CUBATURA MASSIMA m³
MAXIMALE KUBATUR m³

E =




CUBATURA MASSIMA AMMESSIBILE PER IL SETTORE TERZIARIO m³
MAXIMAL ZULÄSSIGE KUBATUR FÜR DIENSTLEISTUNGEN m³

F =

ALTEZZA MASSIMA EDIFICIO m
HÖCHSTZULÄSSIGE GEBÄUDEHÖHE m

*

DIVIETO DI EDIFICAZIONE (fino H. minima 4.50m) PER TUTTO IL LOTTO
BEBAUUNGSVERBOT (bis mindeH. 4.50m) AUF GESAMTEN BAULOS

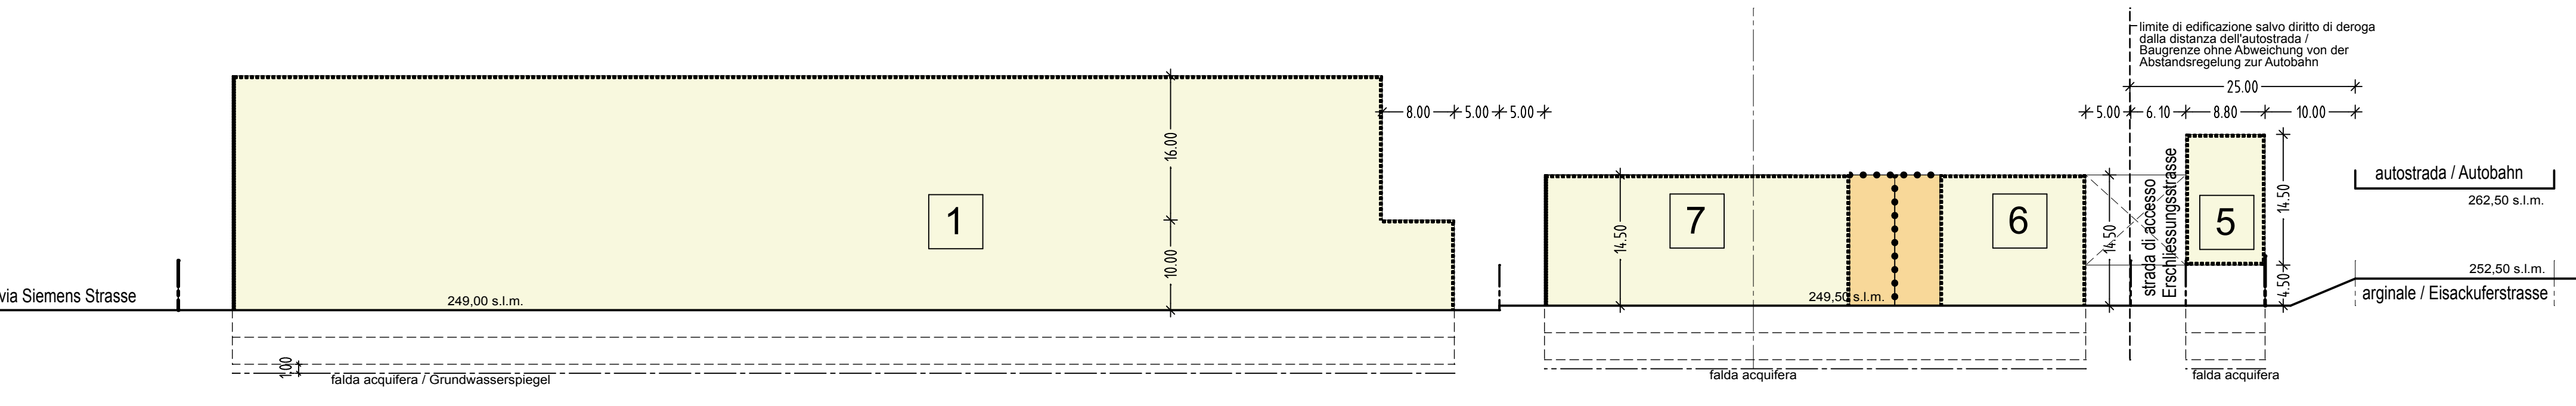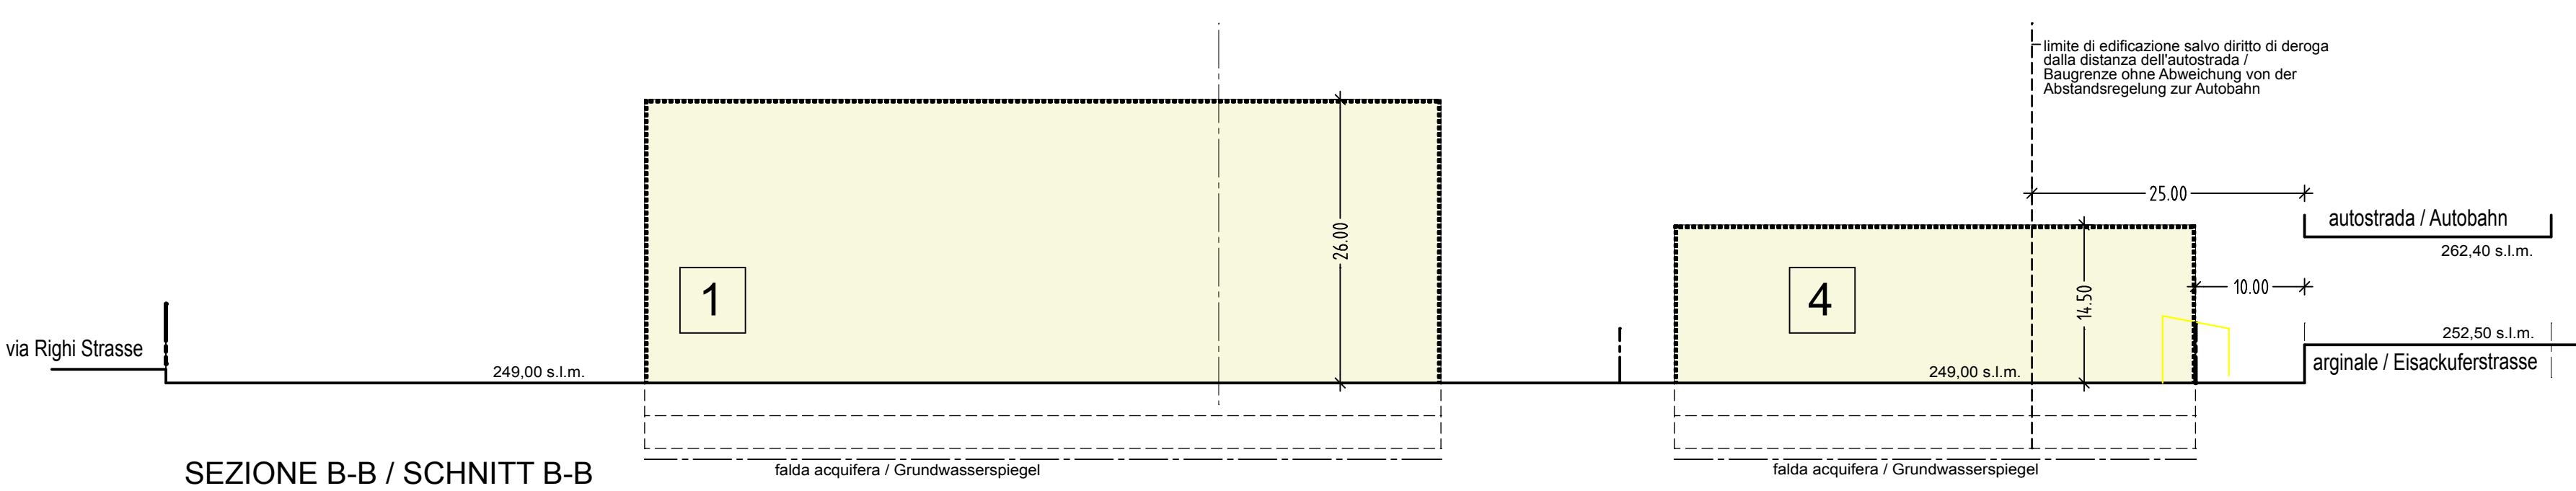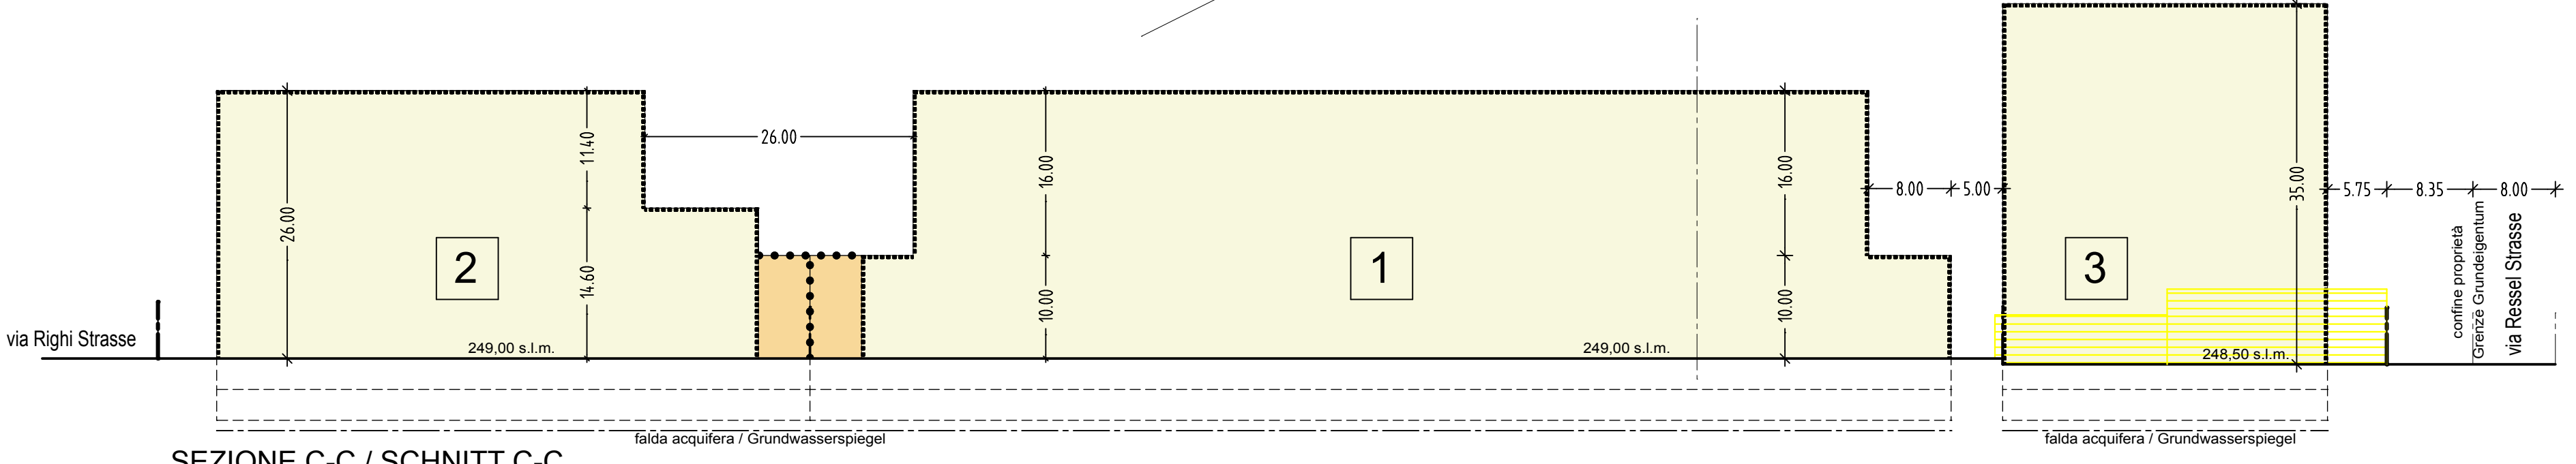

PROVINCIA AUTONOMA
DI BOLZANO - ALTO ADIGE

AUTONOME PROVINZ
BOZEN - SÜDTIROL

COMUNE DI BOLZANO

GEMEINDE BOZEN

OGGETTO

PIANO DI ATTUAZIONE
ZONA DI COMPLETAMENTO PER
INSEDIAMENTI PRODUTTIVI D1
VIA RIGHI - VIA SIEMENS - VIA RESSEL

BETREFF

DURCHFÜHRUNGSPLAN
GEWERBEAUFFÜLLGEBIET D1
RIGHISTRASSE - SIEMENSSTRASSE -
RESSELSTRASSE

FOGLIO DI RETTIFICA

DECKBLATT DES AMTES

PIANO NORMATIVO I

RECHTSPLAN I

SCALA: MASSTAB
1 : 500

TAVOLA: BLATT
4

DATA: DATUM