


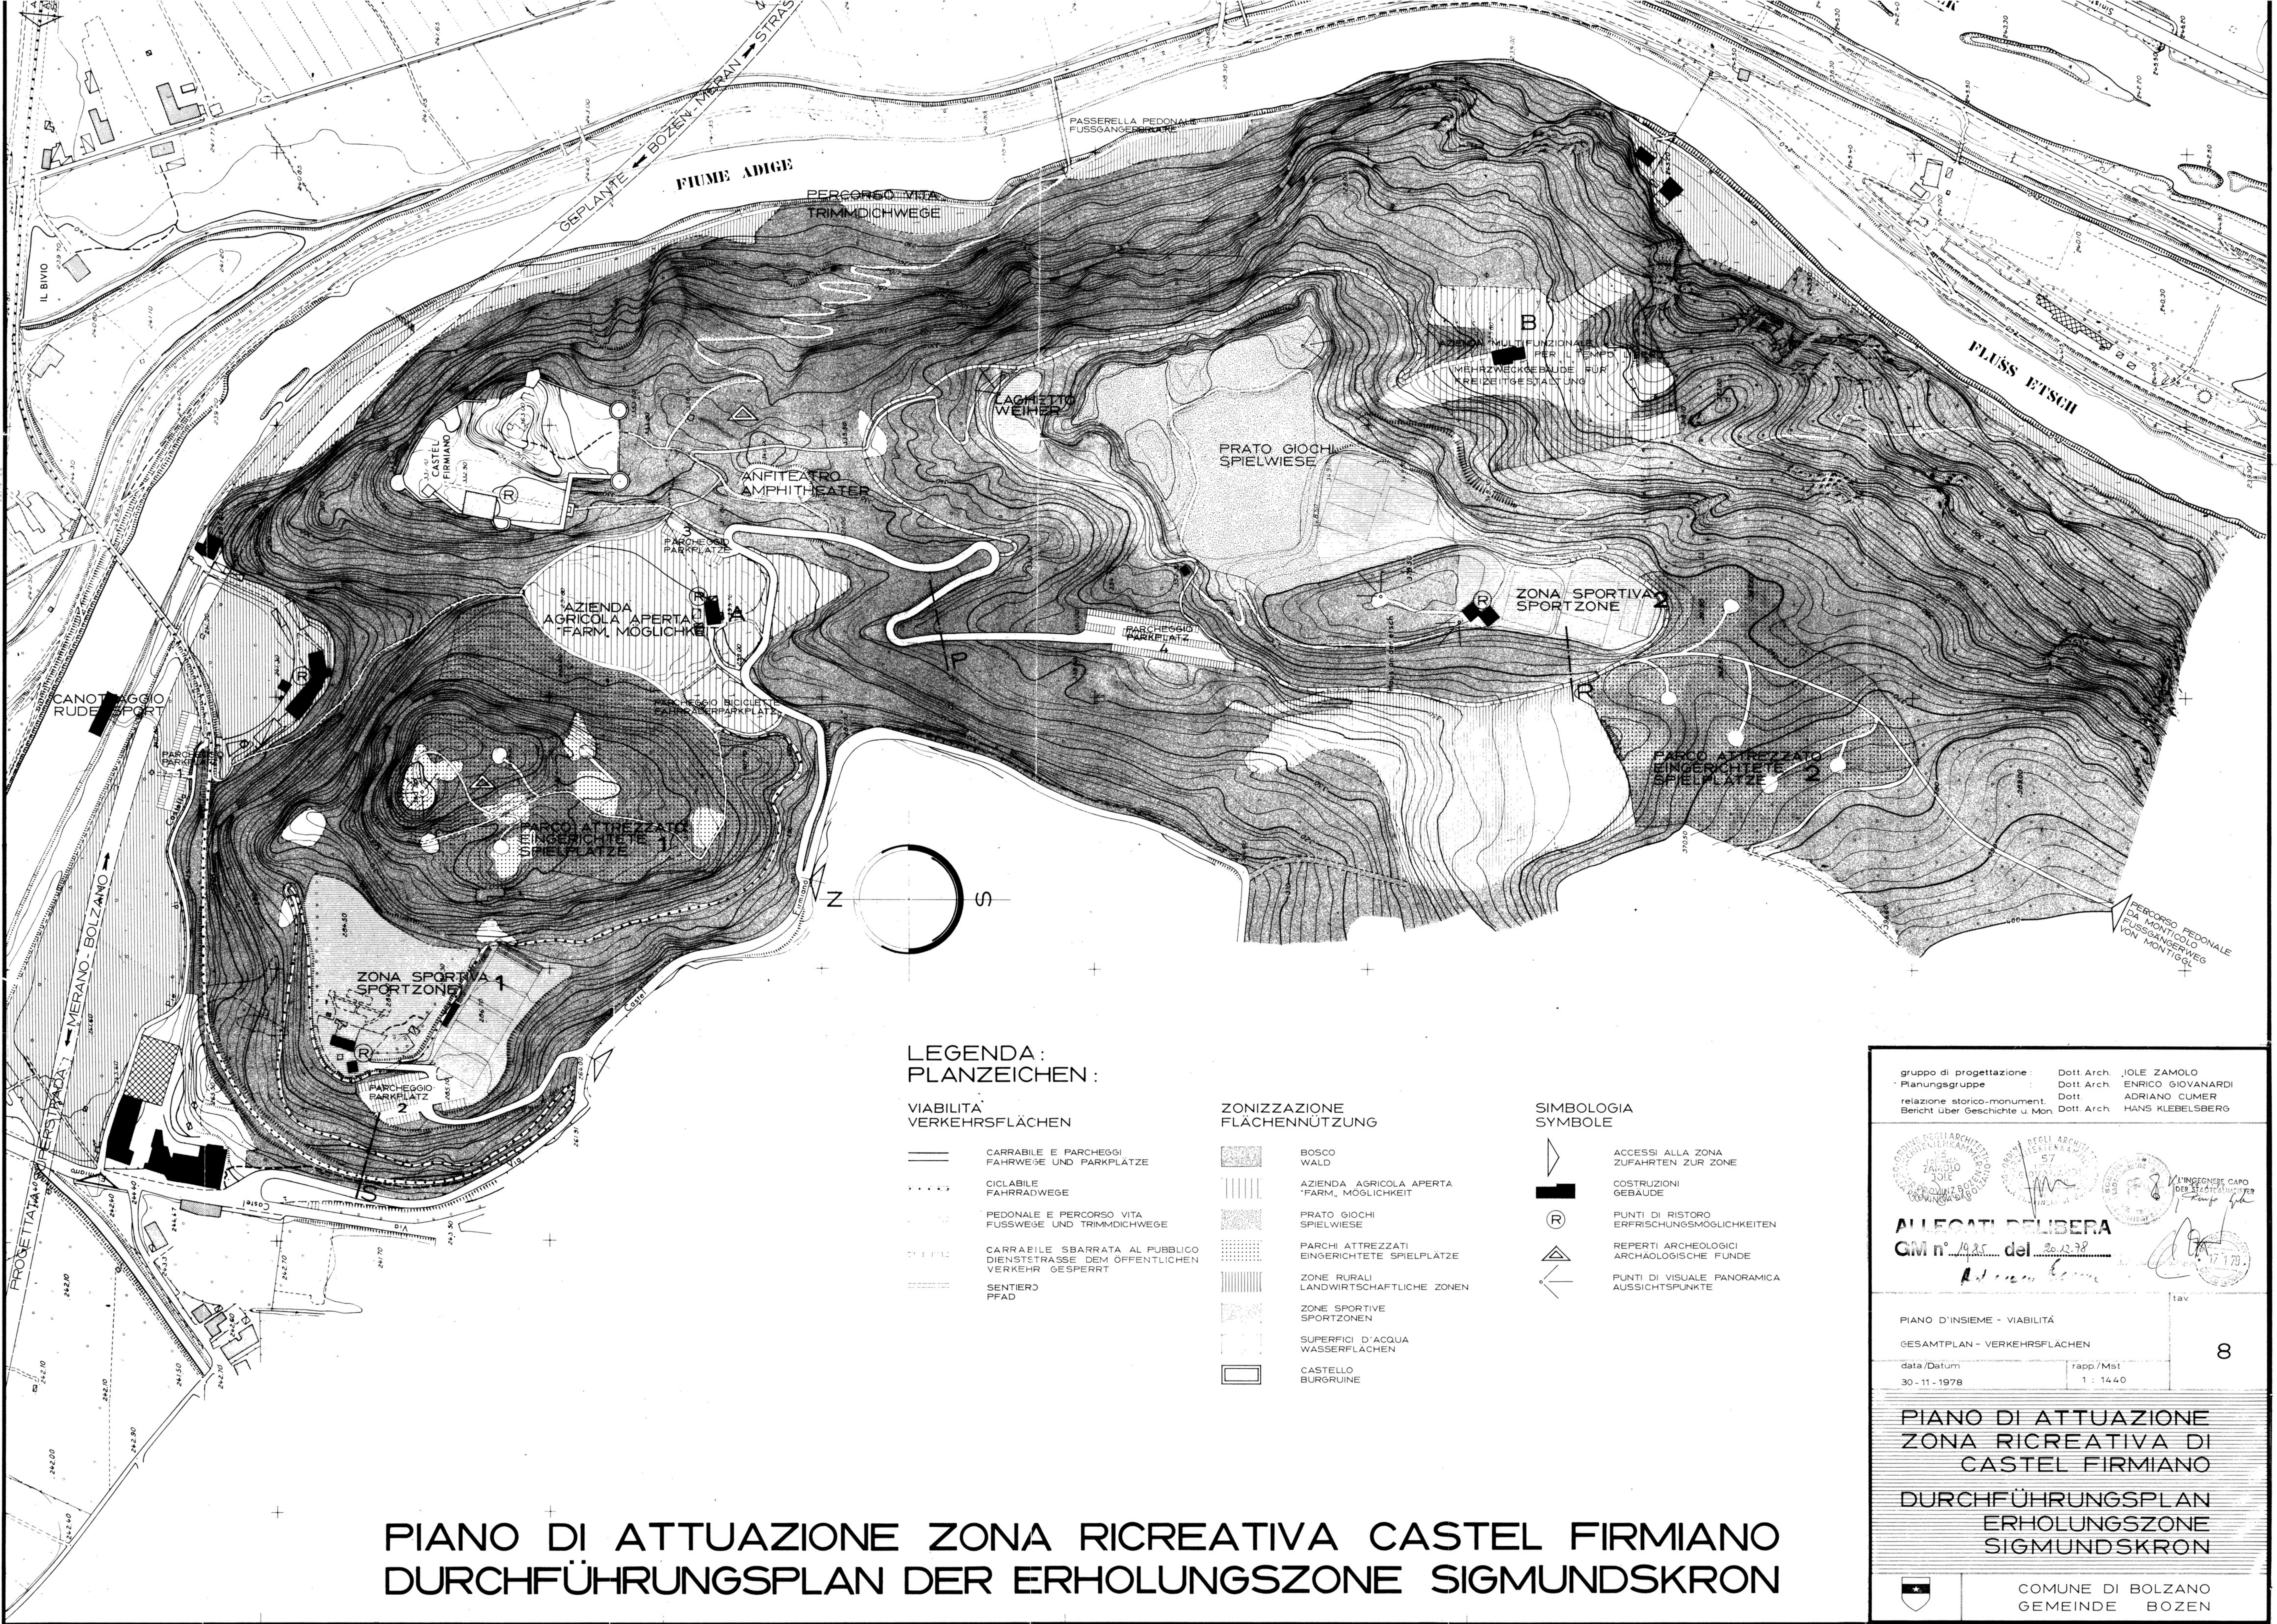

LEGENDA:
PLANZEICHEN:

VIABILITA'
VERKEHRSFLÄCHEN

- CARRABILE E PARCHEGGI
FAHRWEISE UND PARKPLATZE
- CICLABILE
FAHRRADWEGE
- PEDONALE E PERCORSO VITA
FUSSWEGE UND TRIMMDICHWEGE
- CARRABILE SBARRATA AL PUBBLICO
DIENSTSTRASSE DEM ÖFFENTLICHEN
VERKEHR GESPERRT
- SENTIERO
PFAD

ZONIZZAZIONE
FLÄCHENNUTZUNG

- BOSCO
WALD
- AZIENDA AGRICOLA APERTA
"FARM, MÖGLICHKEIT"
- PRATO GIOCHI
SPIELWIESE
- PARCHI ATTREZZATI
EINGERICHTETE SPIELPLATZE
- ZONE RURALI
LANDWIRTSCHAFTLICHE ZONEN
- ZONE SPORTIVE
SPORTZONEN
- SUPERFICI D'ACQUA
WASSERFLÄCHEN
- CASTELLO
BURGRUINE

SIMBOLOGIA
SYMBOLE

- ACCESSI ALLA ZONA
ZUFAHRTEN ZUR ZONE
- COSTRUZIONI
GEBÄUDE
- PUNTI DI RISTORO
ERFRISCHUNGSMÖGLICHKEITEN
- REPERTI ARCHEOLOGICI
ARCHÄOLOGISCHE FUNDE
- PUNTI DI VISUALE PANORAMICA
AUSSICHTSPUNKTE

gruppo di progettazione: Dott. Arch. IOLE ZAMOLO
Planungsgruppe: Dott. Arch. ENRICO GIOVANARDI
relazione storico-monumentale: Dott. ADRIANO CUMER
Bericht über Geschichte u. Mon. Dott. Arch. HANS KLEBELSBERG

ALLEGATO DELIBERA
GM n° 10.95 del 20.12.98

PIANO D'INSIEME - VIABILITA'

GESAMTPLAN - VERKEHRSFLÄCHEN

data/Datum
30-11-1978

rapp./Mst.
1:1440

PIANO DI ATTUAZIONE
ZONA RICREATIVA DI
CASTEL FIRMIANO

DURCHFÜHRUNGSPLAN
ERHOLUNGSZONE
SIGMUNDSKRON



COMUNE DI BOLZANO
GEMEINDE BOZEN