
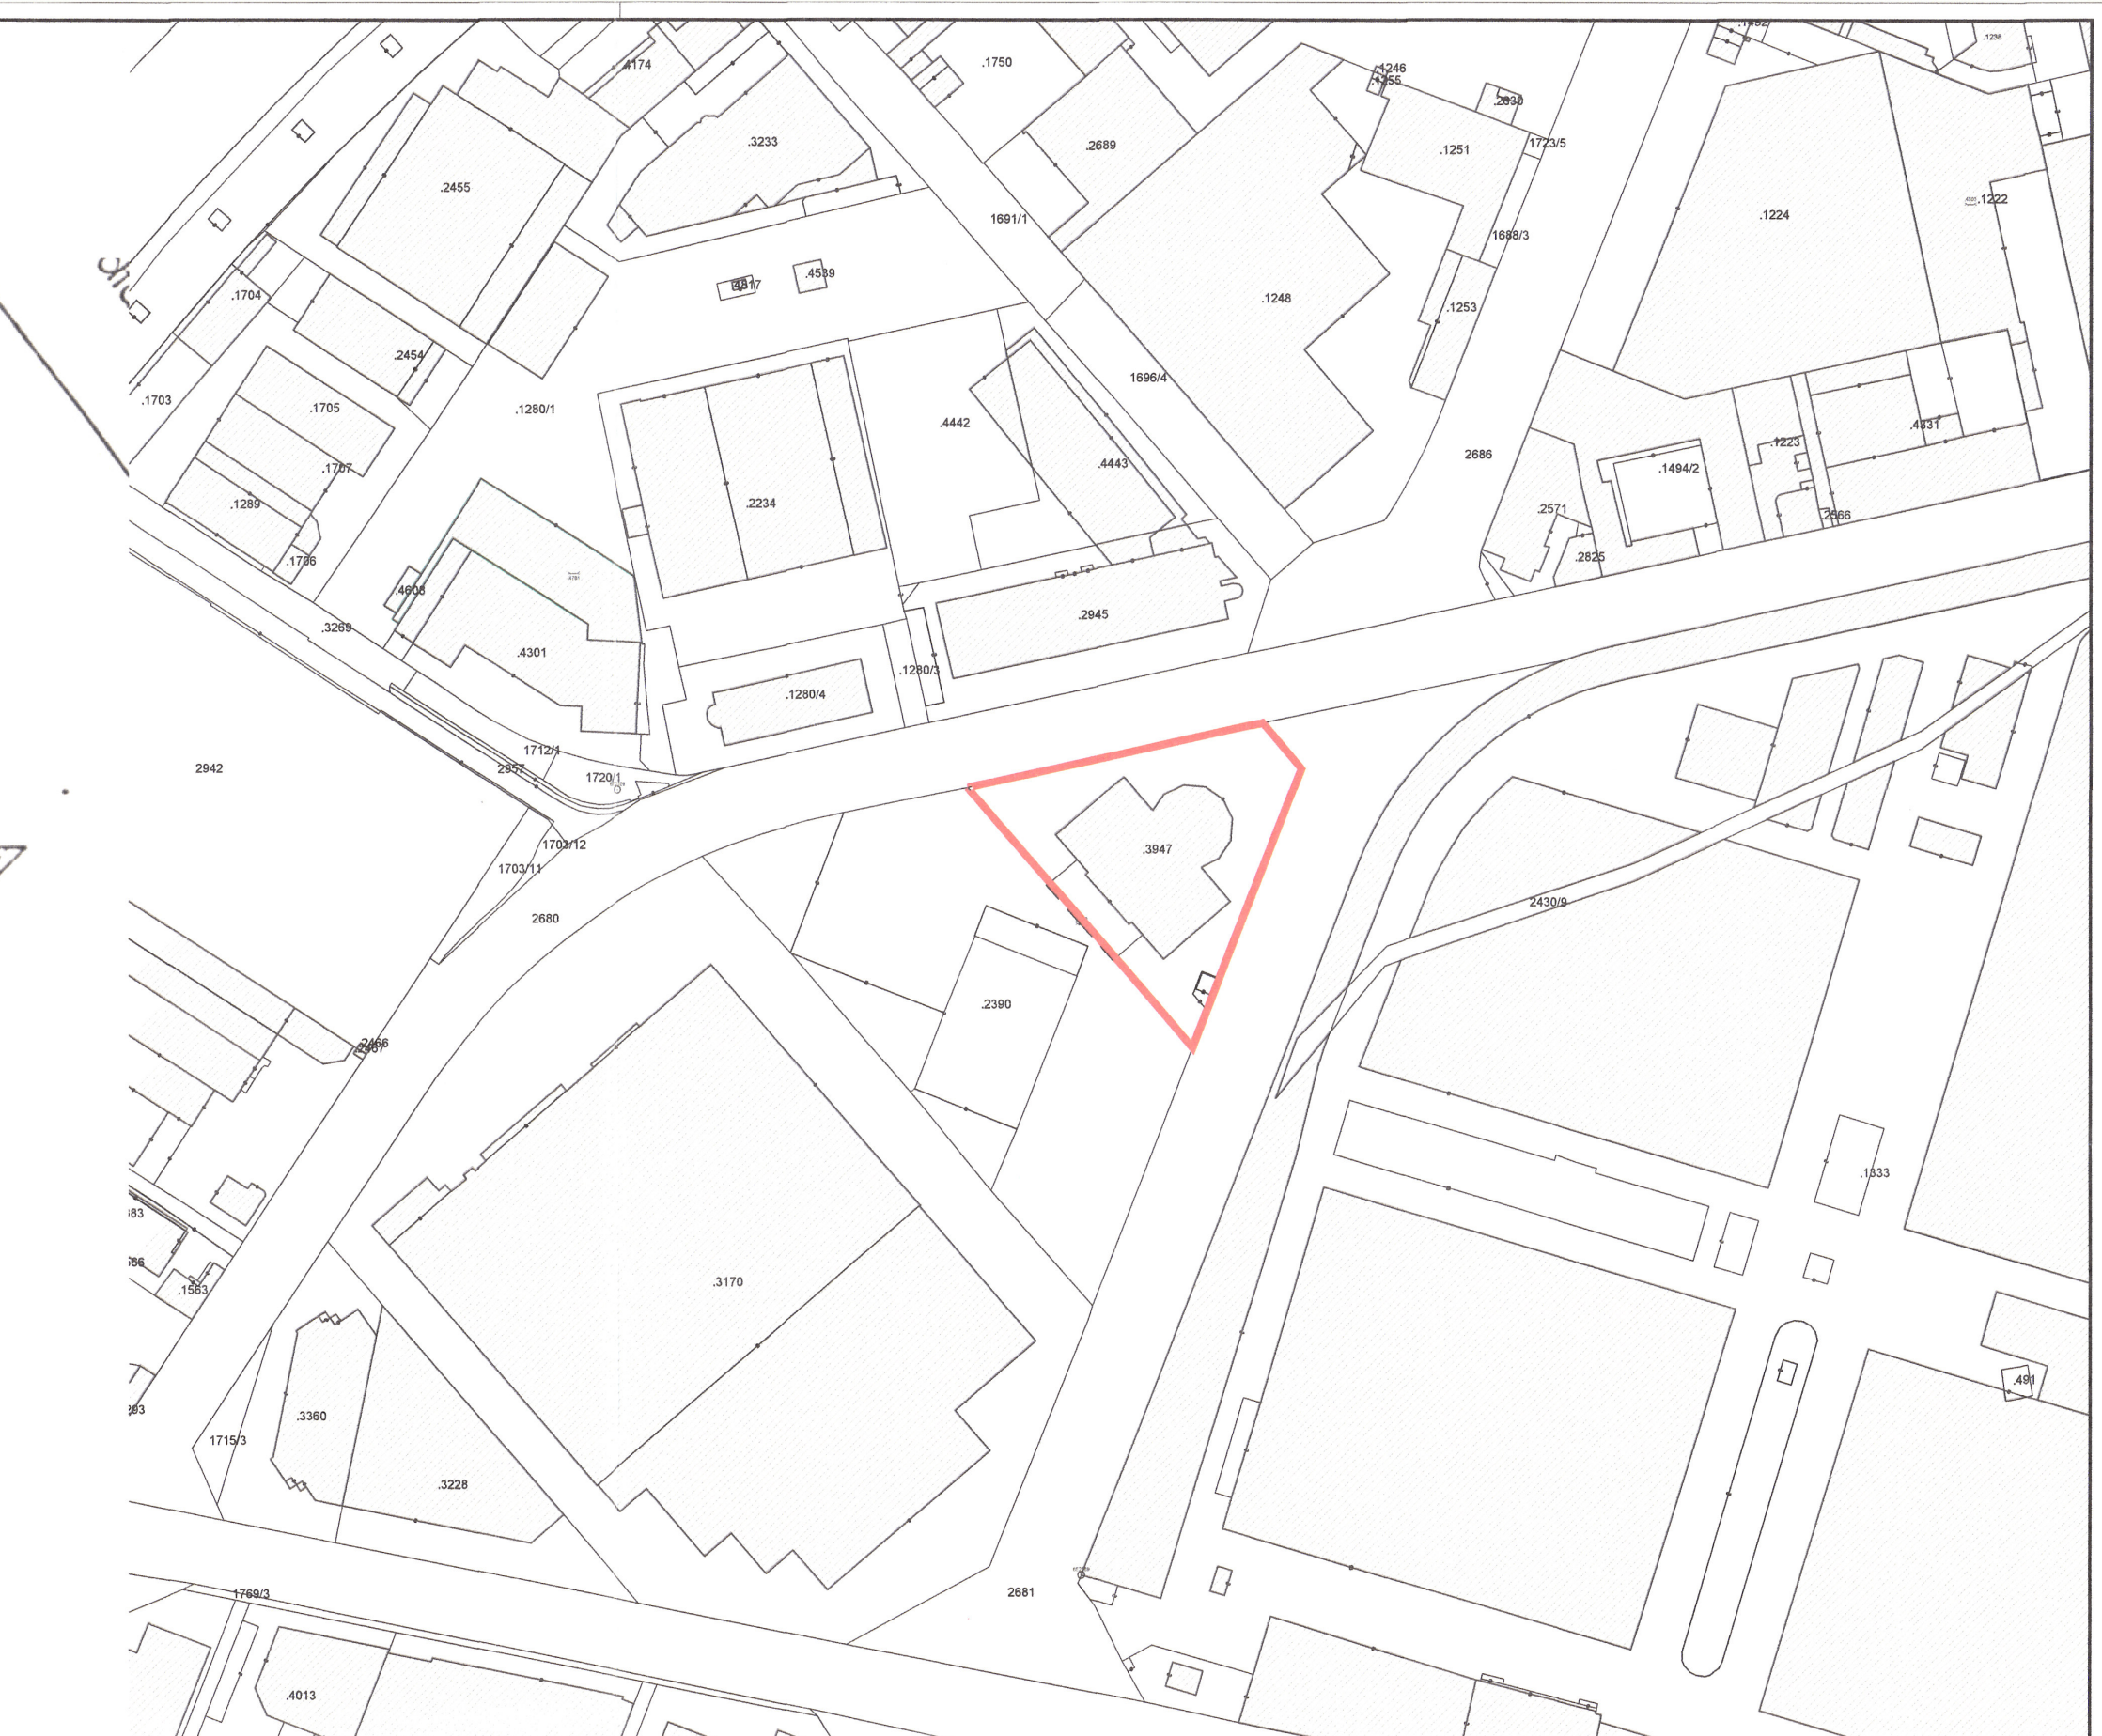


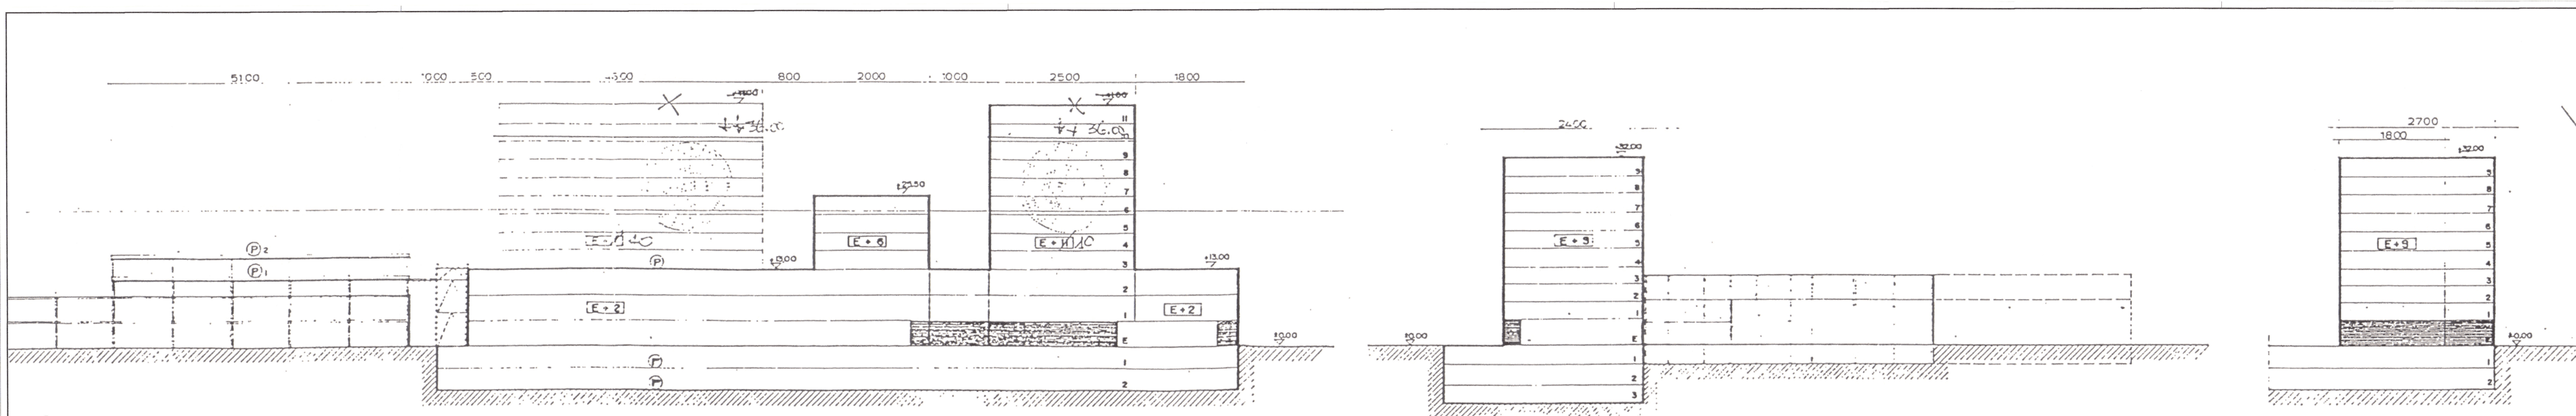

MAPPENBLATT / ESTRATTO DI MAPPA M 1:2000

- LEGENDA**
- Zonengrenze / confine di zona
 - Bestehende Bepflanzung / edificazione esistente
 - Abgrenzung der Projektbereiche / delimitazione degli ambiti di progettazione
 - Aufstockung mit zwei Parkgeschossen / sopraelevazione di n. 2 piani di parcheggio
 - Überführung / collegamenti sopraelevati
 - Fußgängerwege (nicht bindend) / percorsi pedonali (indicativi)
 - Laubengang im Erdgeschoss (nicht bindend) / corridoio al piano terra (indicativo)
 - Baugrenze unterirdischer Baukörper / limite edificazione interrata
 - Parkplatz im Erdgeschoss (nicht bindend) / parcheggio al piano terra (indicativo)
 - Grünfläche (siehe Durchführungsplan) / zona a verde (vedere normativa)
 - Auf- und Abfahrbereich / zona carico e scarico merci
 - Fußgängerzuzugänge (nicht bindend) / ingressi pedonali (indicativi)
 - Zufahrten (nicht bindend) / ingressi veicolari (indicativi)
 - Überirdische Zufahrtsrampen (nicht bindend) / rampe veicolari sopraelevate (indicative)

COMPARTO (A) - PRIMA FASE D'INTERVENTO

COMPARTO (C)

COMPARTO (A) SECONDA FASE

COMPARTO (D)

COMPARTO (E)

COMPARTO (B)

PIANO NORMATIVO RECHTSPLAN


COMUNE DI BOLZANO
GEMEINDE BOZEN

DOLOMITI CENTER
SISTEMA DI COMMERCIO E SERVIZI
HANDLS - UND DIENSTLEISTUNGSZENTRUM

VARIANTE 11/96


PIANO DI ATTUAZIONE DEL
COMPRESA TRA LE VIE PACINOTTI,
SIEMENS E VOLTA

DURCHFÜHRUNGSPLAN DER
FLÄCHE ZWISCHEN SIEMENSSTRASSE
PACINOTTISTR. UND VOLTASTRASSE

ALLEGATI DELIBERA G.M. 11/96
COMUNE DI BOLZANO
PROTOCOLLO GEM. 11/96
10028 003502
GEMEINDE BOZEN
BÜRO FÜR URBANISMIK

PIANO NORMATIVO RECHTSPLAN

1

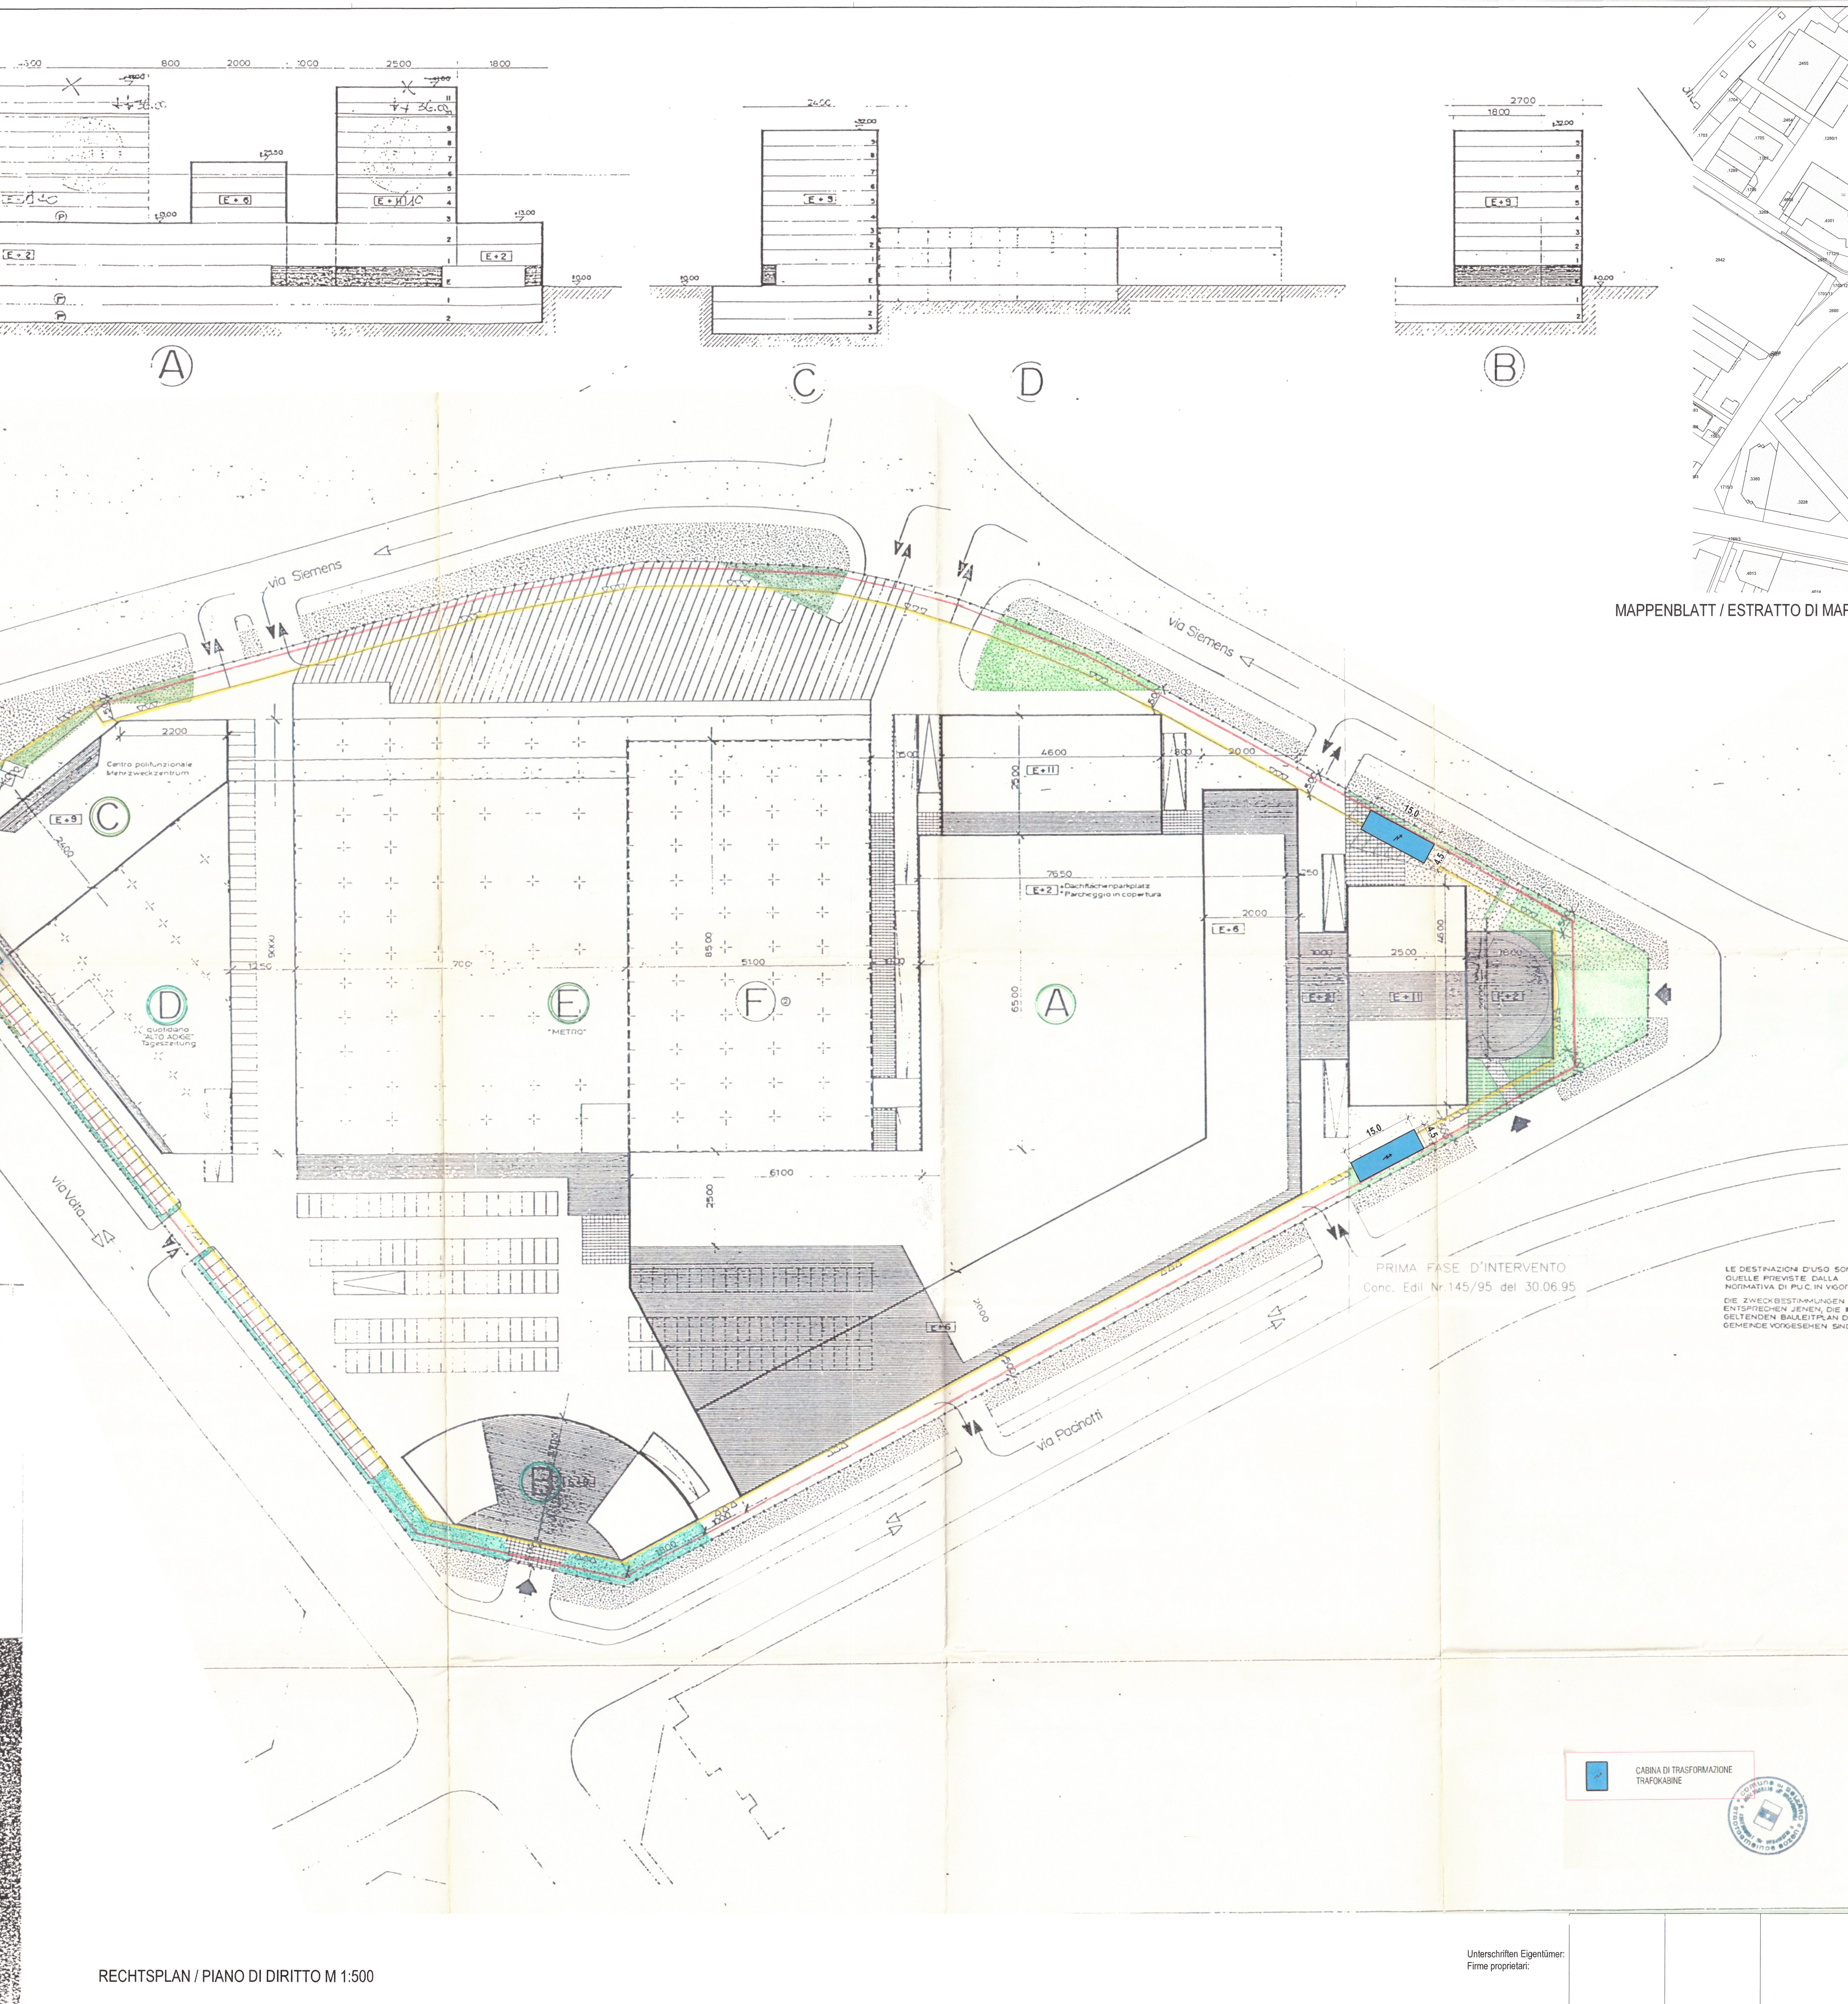

Con. Bolzano-Gen. Bozen
N. 0113008 - 17/06/2019
Tit.: 6.1 E

URBANISTIK / URBANISTICA

POWERCENTER INFRANET

ABÄNDERUNG DURCHFÜHRUNGSPLAN VARIANTE 3 / VARIAZIONE PIANO DI ATTUAZIONE VARIANTE 3
DER FLÄCHE ZWISCHEN SIEMENSSTRASSE, PACINOTTISTRASSE UND VOLTASTRASSE B.P. 3947 K.G. ZWÖLFMALSGREIEN
DELLA SUPERFICIE TRA LA VIA SIEMENS, VIA PACINOTTI E VIA VOLTA P.ED. 3947 C.C. DODICIMILE

M 1:2000 MAPPENAUSSUG / ESTRATTO DI MAPPA
M 1:500 RECHTSPLAN / PIANO DI DIRITTO
M 1:500 SCHNITTE / SEZIONI

LZP ARCHITEKTEN
URB. ZOSCHKE & PARTNER

INFRANET AG/SA
Via Persepolis 12 I-39010 Bozen/Bolzano
T. 0471 718 800 info@infranet.it
Mail: ppa@infranet.it

VIA ENRICO FERMI STR. 20A
I-39100 BOZEN / BOLZANO
info@lzp.it

Unterschriften Eigentümer:
Firma proprietari:

DAK: 180415
GEZ: 8
PLT: Pkt. LZ
PRJ: 890

U01