


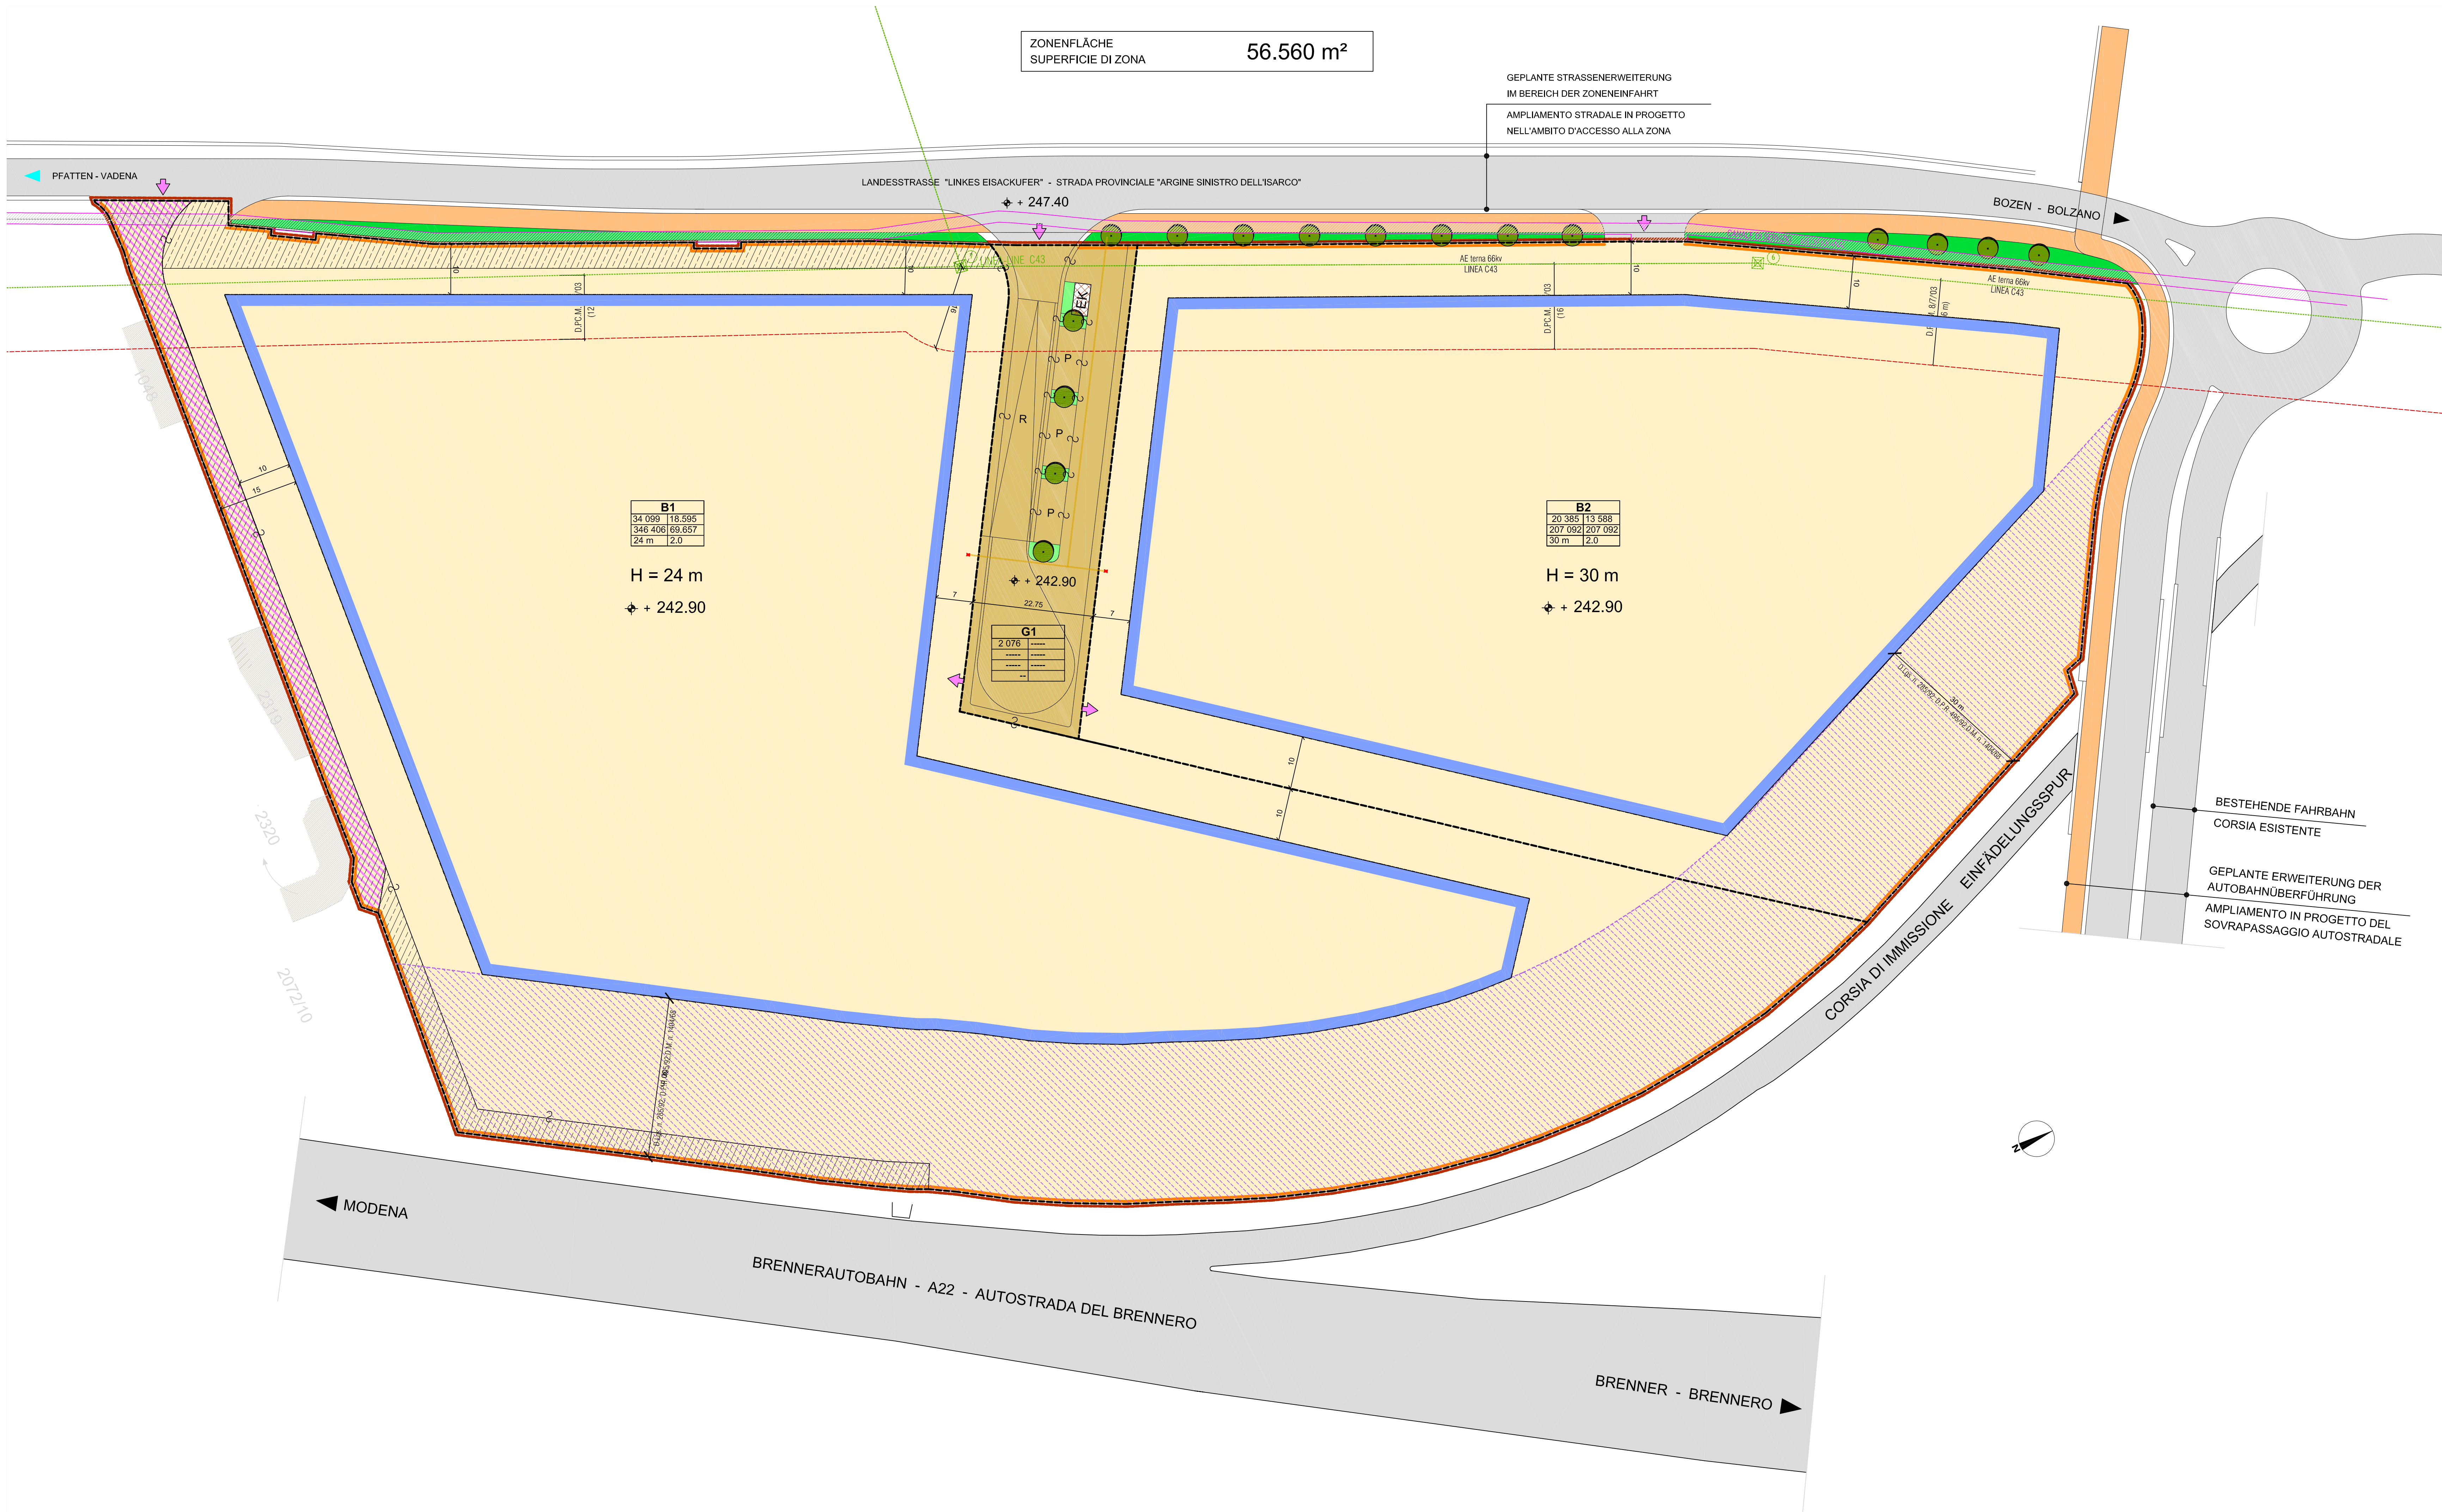

LEGENDE RECHTSPLAN - LEGENDA PIANO NORMATIVO

NUTZUNGSSCHABLONE		SCHEMA DI UTILIZZO	
1	BAULOS NR.	1	IDENTIFICATIVO DEL LOTTO
2	FLÄCHE DES BAULOSES (m²)	2	SUPERFICIE LOTTO (m²)
3	MAX. ÜBERBAUBARE FLÄCHE (m²)	3	SUPERFICIE EDIFICABILE MASSIMA (m²)
4	HÖCHSTZULÄSSIGE KUBATUR (m³)	4	CUBATURA MASSIMA AMMISSIBILE (m³)
5	DAVON ZULÄSSIGE DIENSTLEISTUNGSKUBATUR (m³)	5	DI CUI CUBATURA ATTIVITÀ SERVIZI (m³)
6	MAX. GEBÄUDEHÖHE (m)	6	ALTEZZA MASSIMA DEL FABBRICATO (m)
7	MIN. BVF-INDEX	7	INDICE MINIMO DI R.I.E.

H =m

MAXIMALE GEBÄUDEHÖHE
ALTEZZA MASSIMA DEGLI EDIFICI

ZONENGRENZE
CONFINI DI ZONA

BAULOSE
LOTTE EDIFICABILI

BAUGRENZE = BAURECHTSFLÄCHE
LIMITE DI EDIFICAZIONE

ZUFahrTSVERBOT
DIVIETO DI ACCESSO CARRABILE

VERKEHRSFLÄCHE - STRASSE
SUPERFICIE DI TRANSITO - STRADA

PRIVATWEG
STRADA PRIVATA

GEHSTEIG
MARCIAPIEDE

FUSS- UND RADWEG
PISTA PEDOCICLABILE

P
ÖFFENTLICHER PARKPLATZ
ACCESSO AI LOTTI

ZUFahrT ZU DEN BAULOSEN
VERDE PRIVATO

PRIVATE GRÜNFLÄCHEN
VERDE PUBBLICO

ÖEFFENTLICHE GRÜNFLÄCHEN
VERDE PUBBLICO

SERVITUT FÜR VERSCHIEDENE INFRASTRUKTUREN
SERVITU' PER INFRASTRUTTURE VARIE

EK
SERVITUT FÜR ELEKTROKABINE
SERVITU' PER CABINA ELETTRICA

DURCHFahrTSRECHT
SERVITU' DI TRANSITO

BAUMBEPFLANZUNG
ALBERATURE

± + 242.90

HÖHENKOTEN
QUOTE ALTIMETRICHE

12

BEMASSUNG
QUOTATURE

PRIVATE VERKEHRSFLÄCHE
SUPERFICIE DI MANOVRA PRIVATA

MITTEL- bzw.
HOCHSPANNUNGSLEITUNG
LINEA DI MEDIA -
ALTA TENSIONE

BANNSTREIFEN VON DER MITTEL-
bzw. HOCHSPANNUNGSLEITUNG
FASCHIA DI RISPETTO DALLA
LINEA DI MEDIA - ALTA TENSIONE

BANNSTREIFEN AUTOBAHN
FASCHIA DI RISPETTO AUTOSTRADA

AUTONOME PROVINZ BOZEN - SÜDTIROL

Abteilung 28 - Natur, Landschaft und Raumentwicklung

Am 28.1 - Landesplanung

PROVINCIA AUTONOMA DI BOLZANO - ALTO ADIGE

Ripartizione 28 - Natura, paesaggio e sviluppo del territorio

Ufficio 28.1 - Pianificazione territoriale

GEMEINDE BOZEN

Durchführungsplan
Gewerbegebiet von Landesinteresse
"LINKES
EISACKUFER - 1"

COMUNE DI BOLZANO

Piano di attuazione
zona produttiva di interesse provinciale
"LUNGO ISARCO
SINISTRO - 1"

RECHTSPLAN 04

PIANO NORMATIVO

VARIANTE I

VARIANTE I

2

Genehmigt mit Beschluss der Landesregierung Nr. 776 vom 01.07.2014
approvato con Delibera della G.P. n. 776 del 01.07.2014

1

Genehmigt mit Beschluss der Landesregierung Nr. 897 vom 19.03.2007
approvato con Delibera della G.P. n. 897 del 16.03.2007

Der Planverfasser
Il redattore del piano

Dr. Ing. Stefano Mattei

Aig ASSOCIATI PARTNER

Via Volta, 3 - 39100 Bolzano - Italy
Tel 0471 069069 - Fax 0471 501209
e-mail - info@aigservice.it

1 : 500

m 10 5 0 10 20 m

Bozen,
Bolzano,

Februar/febbraio 2014