

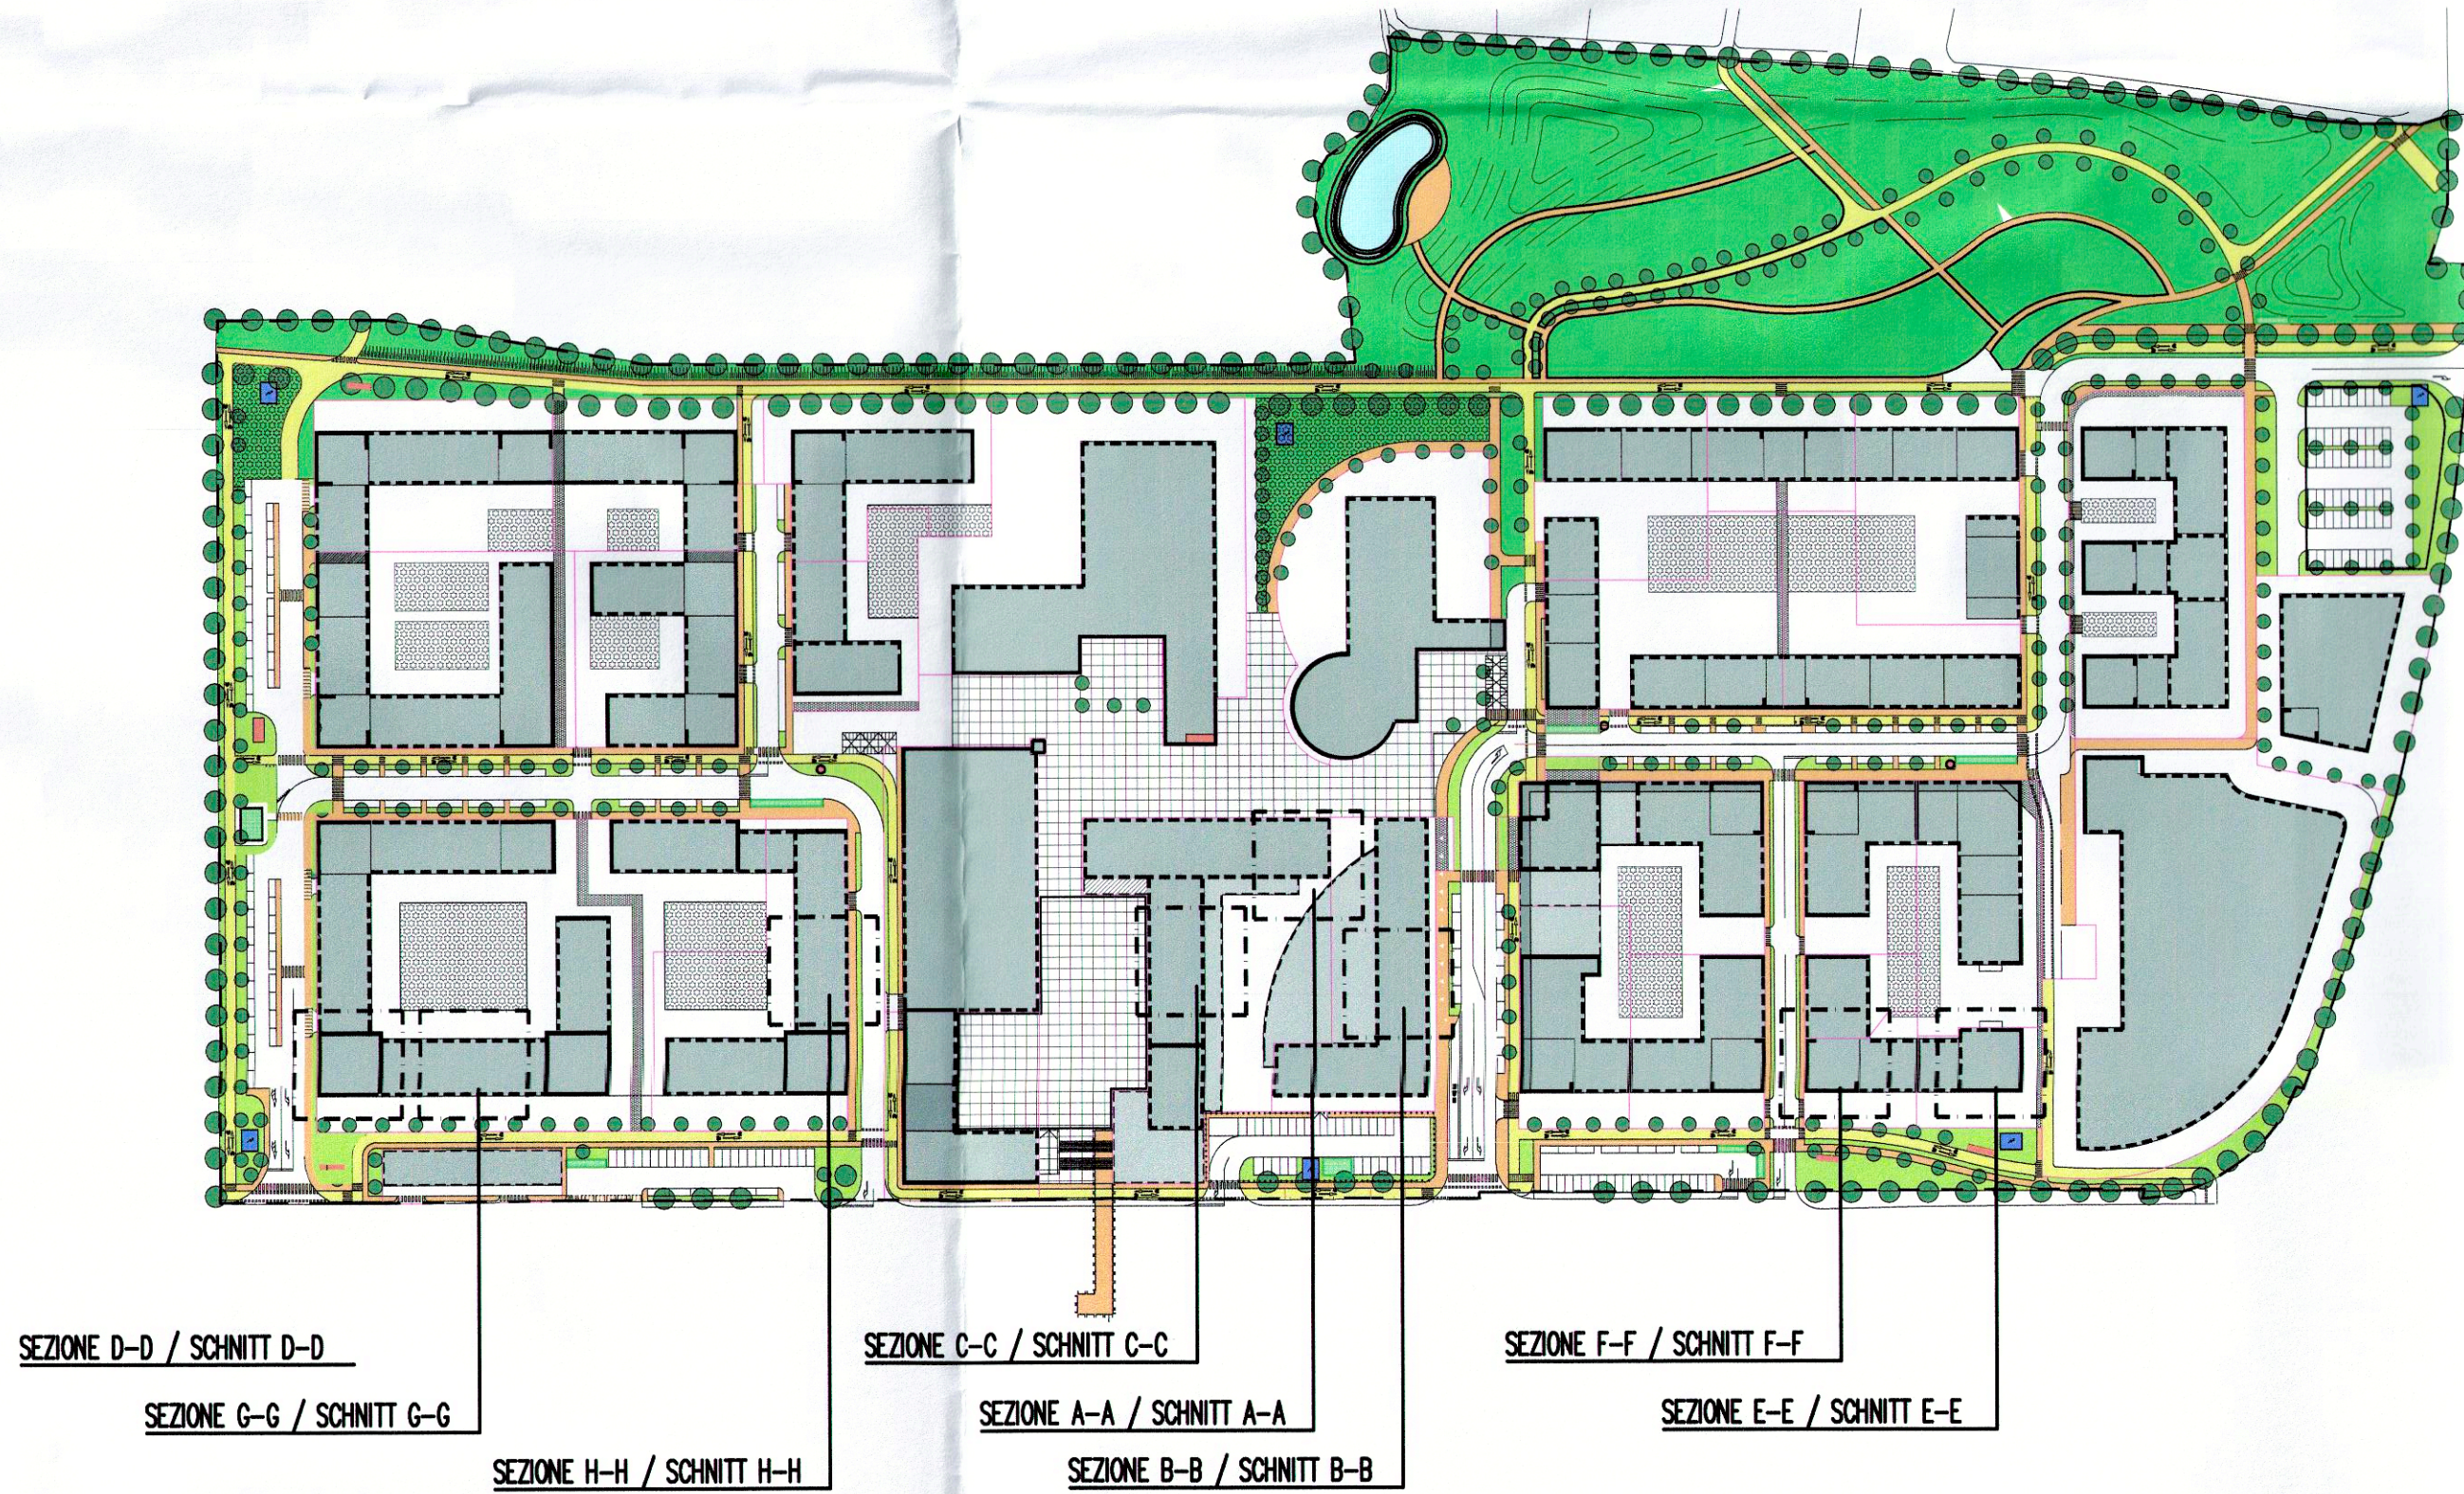
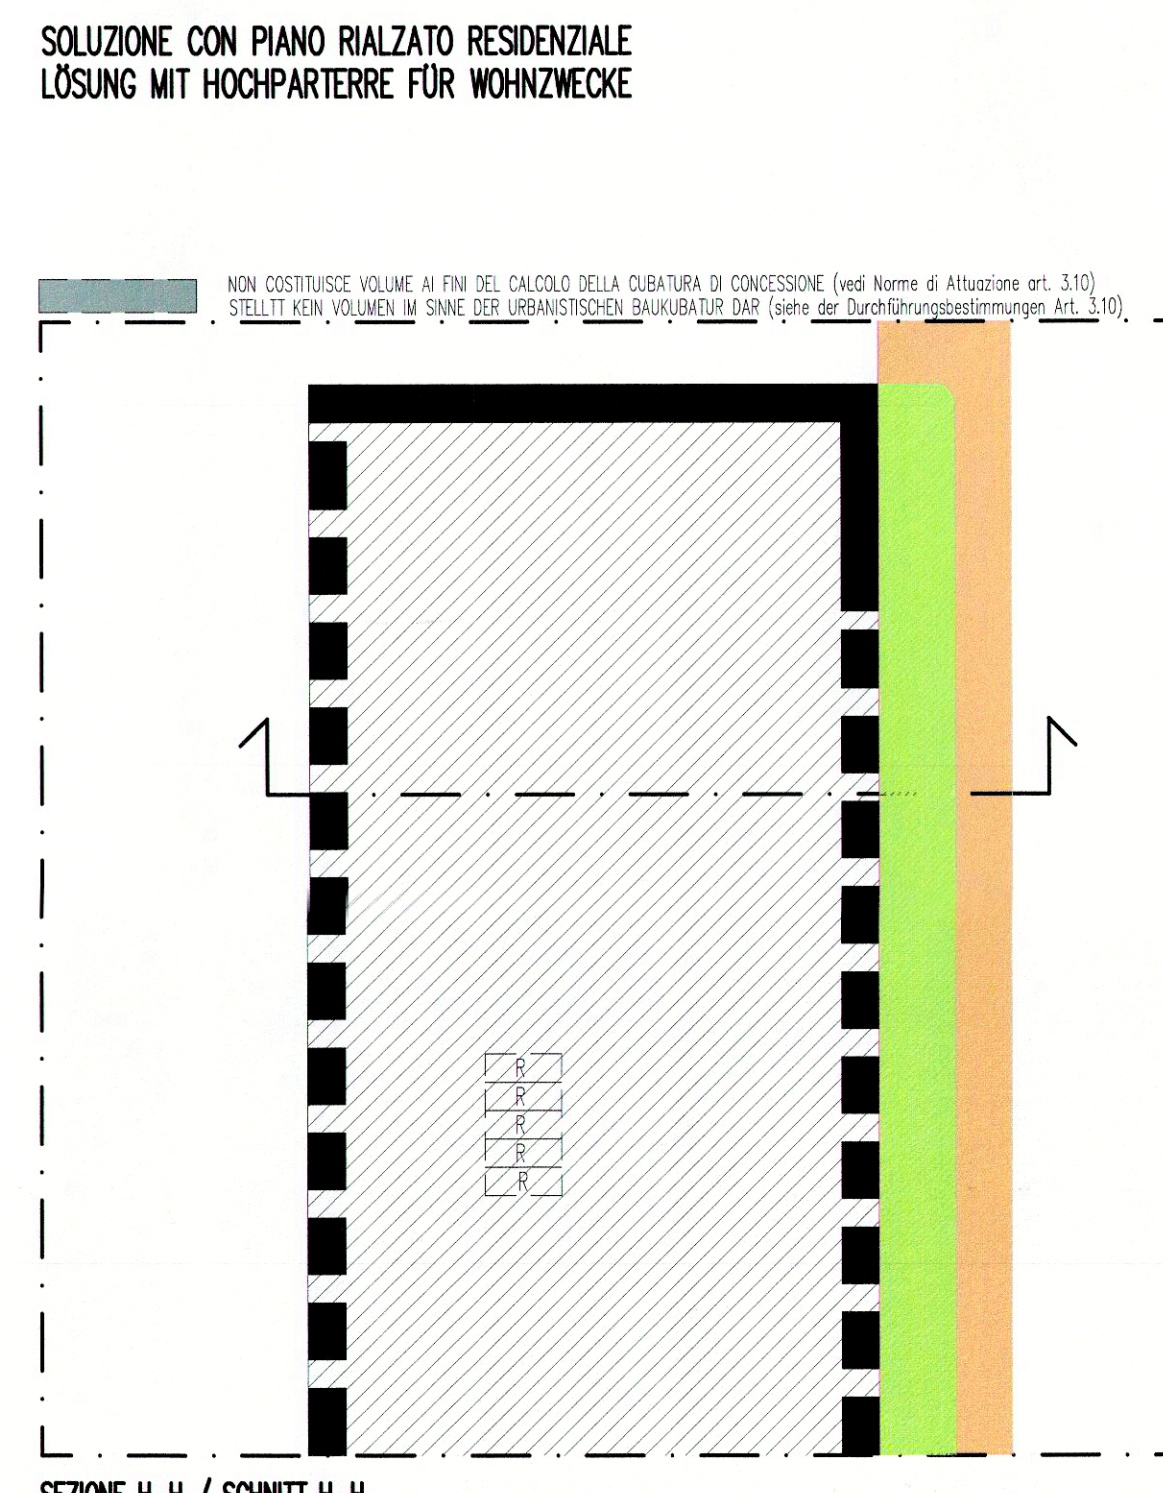
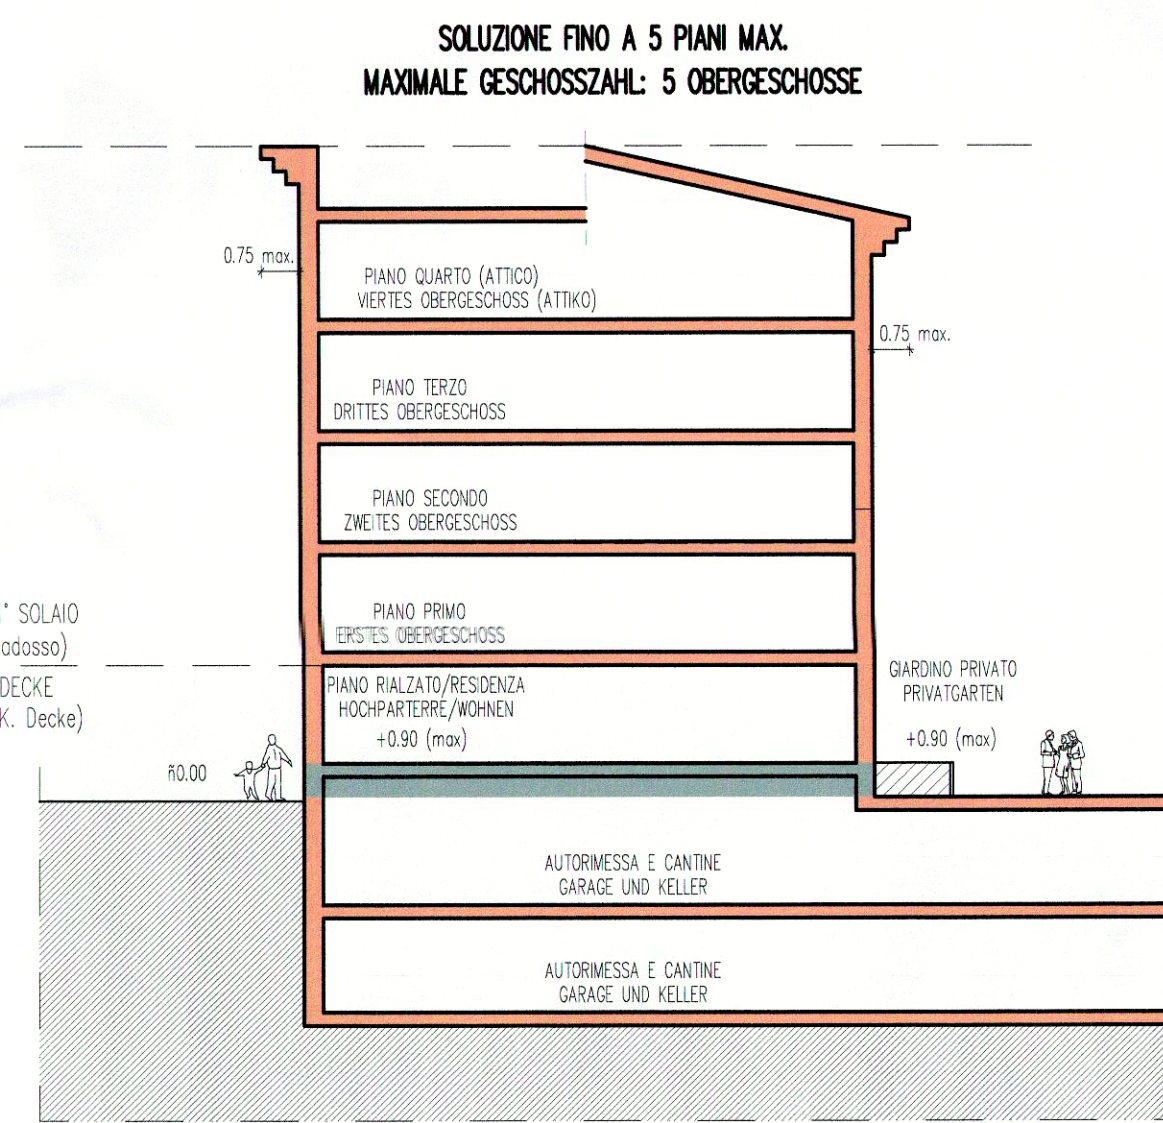
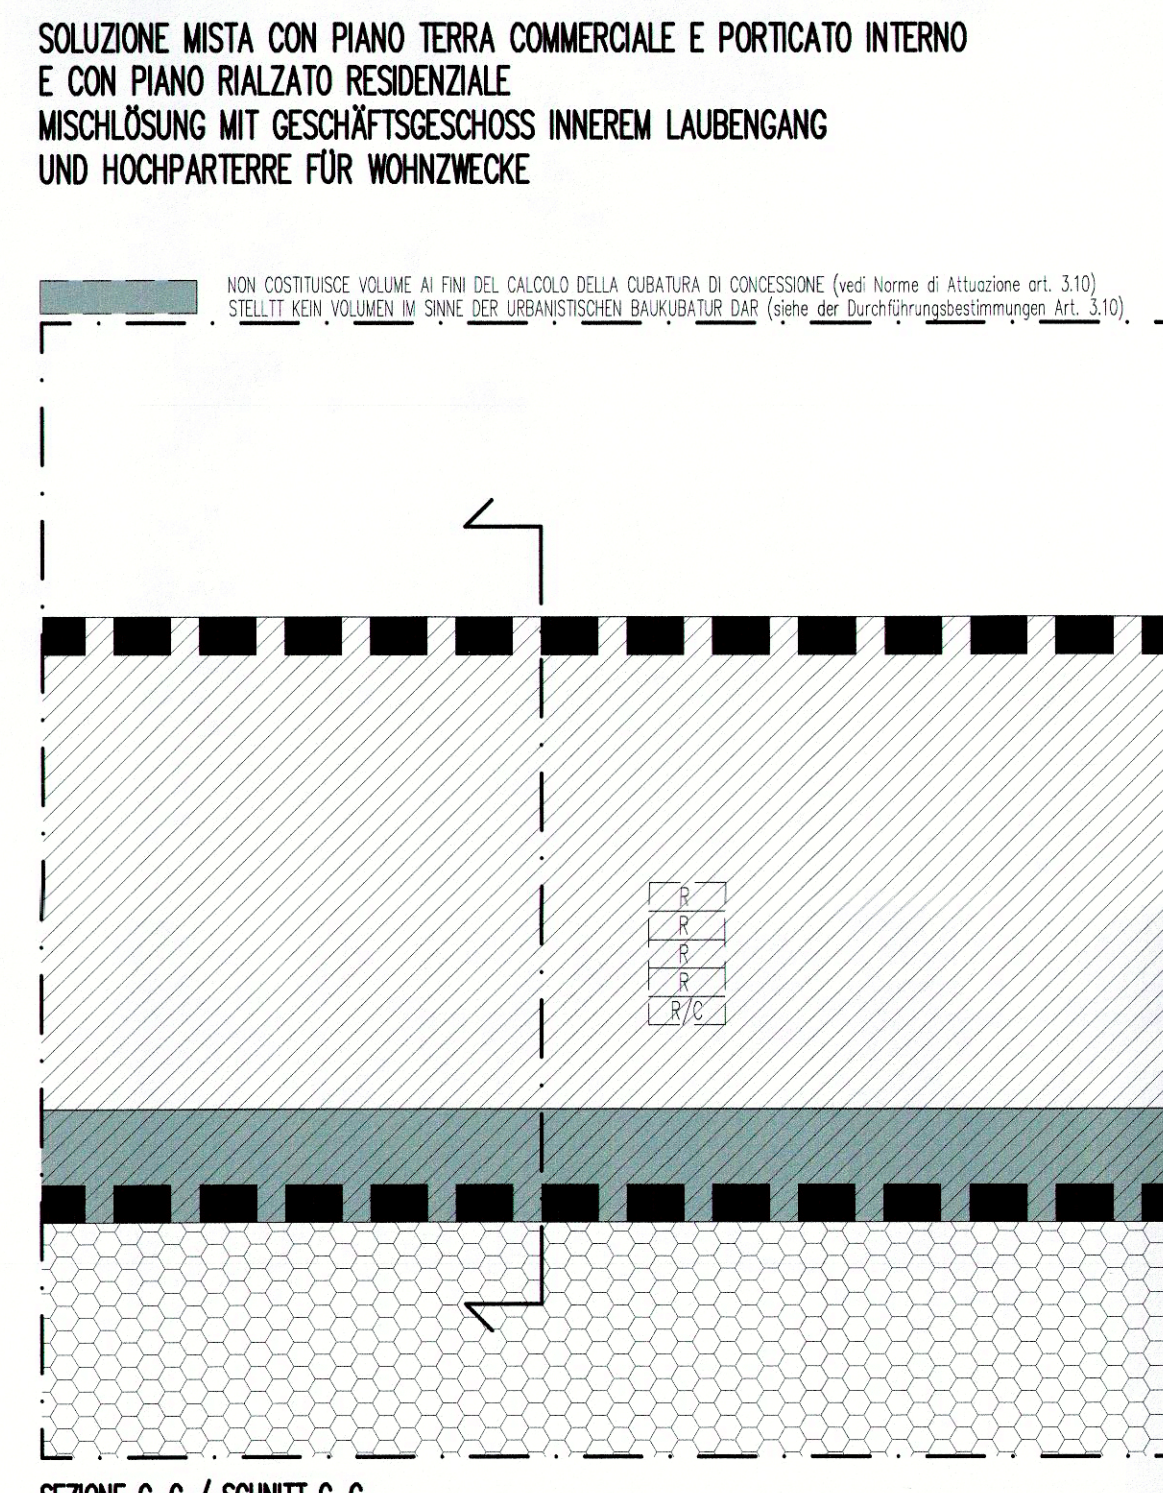
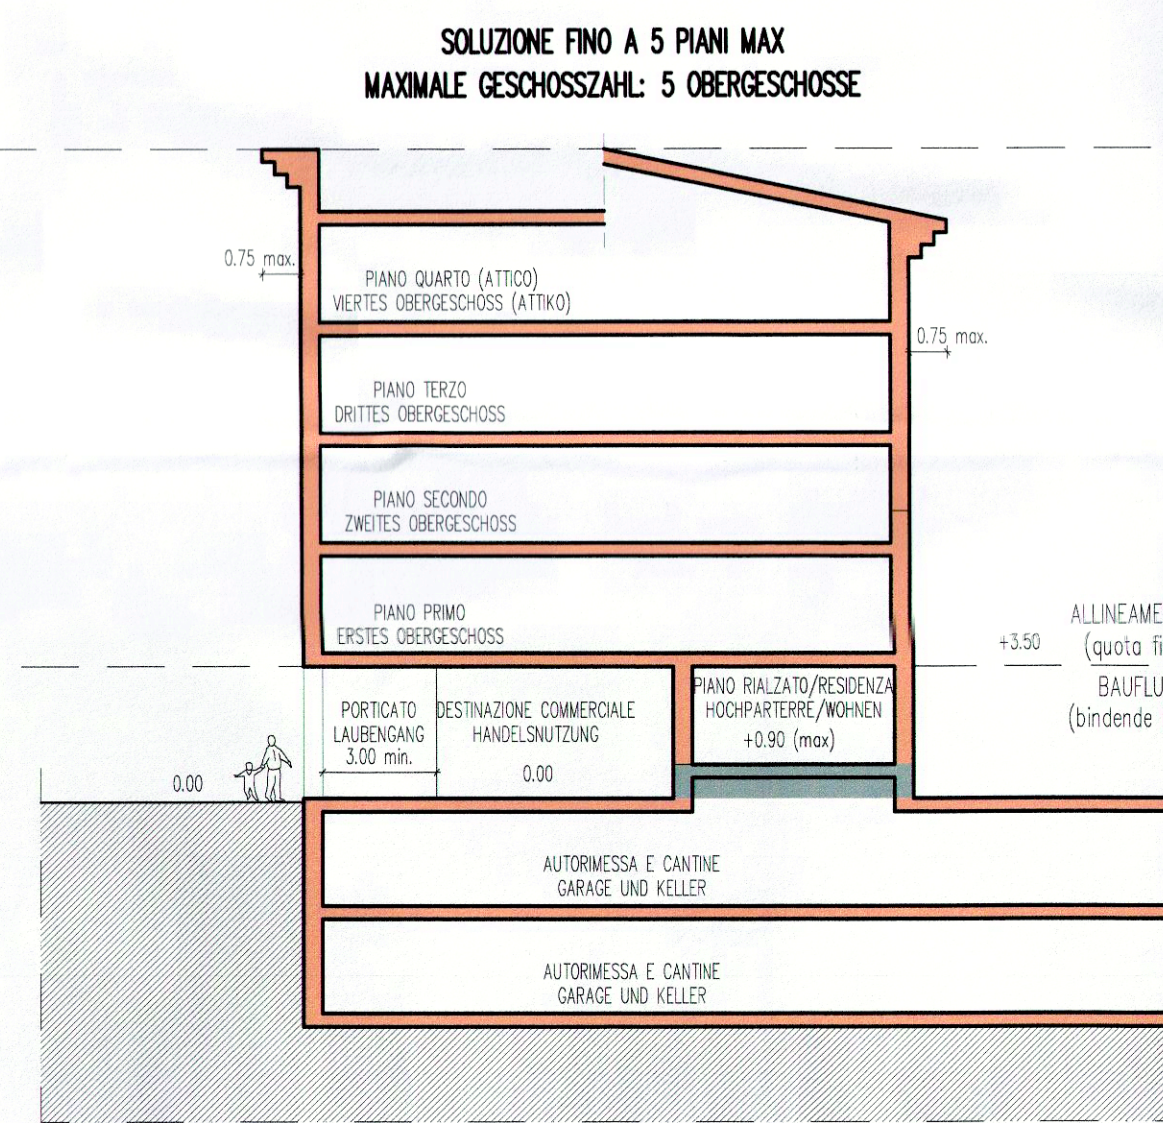
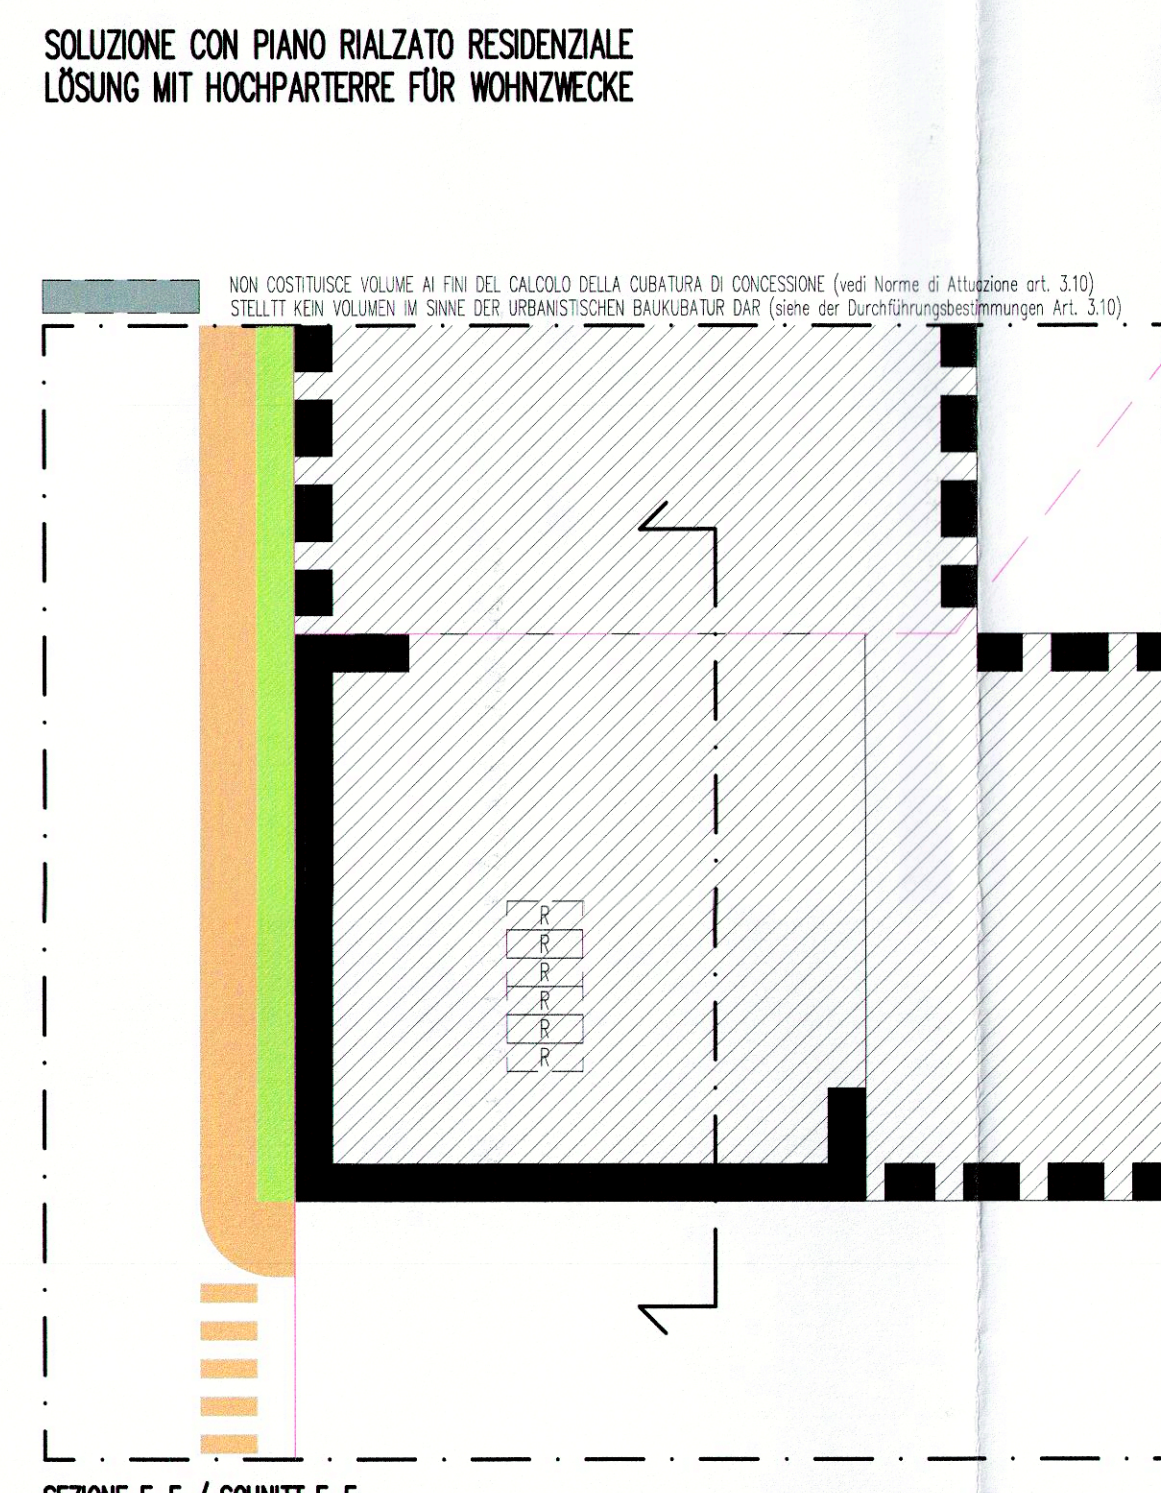
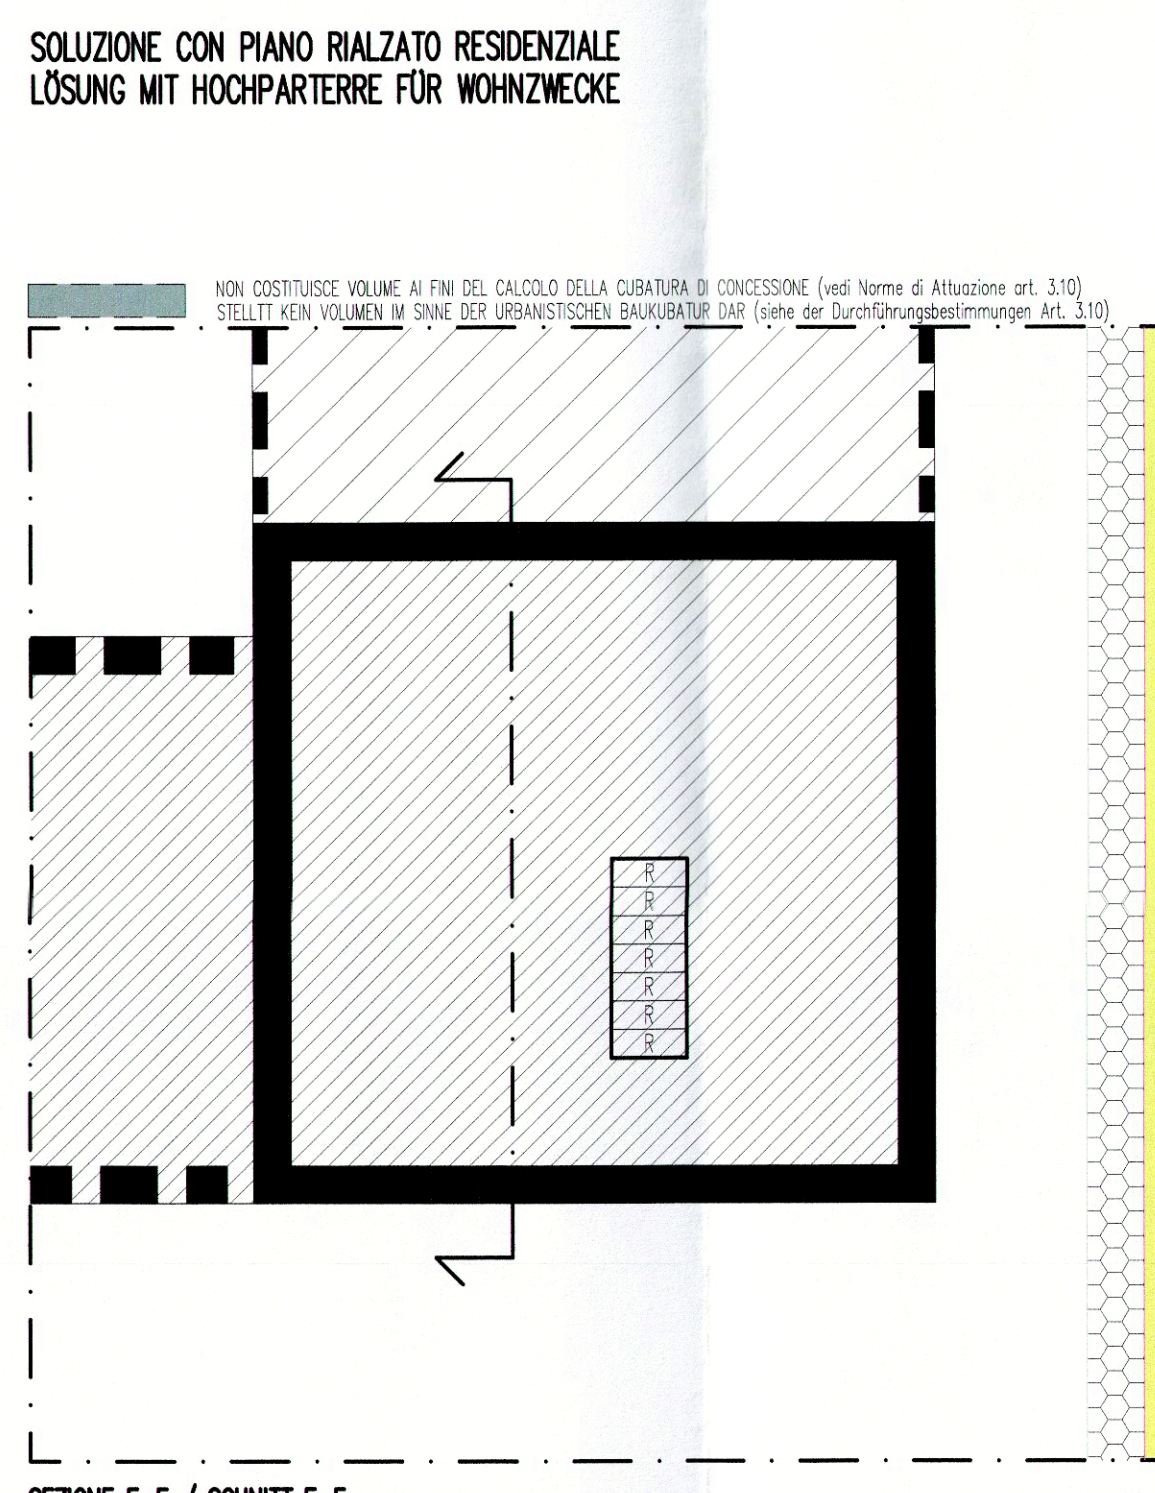
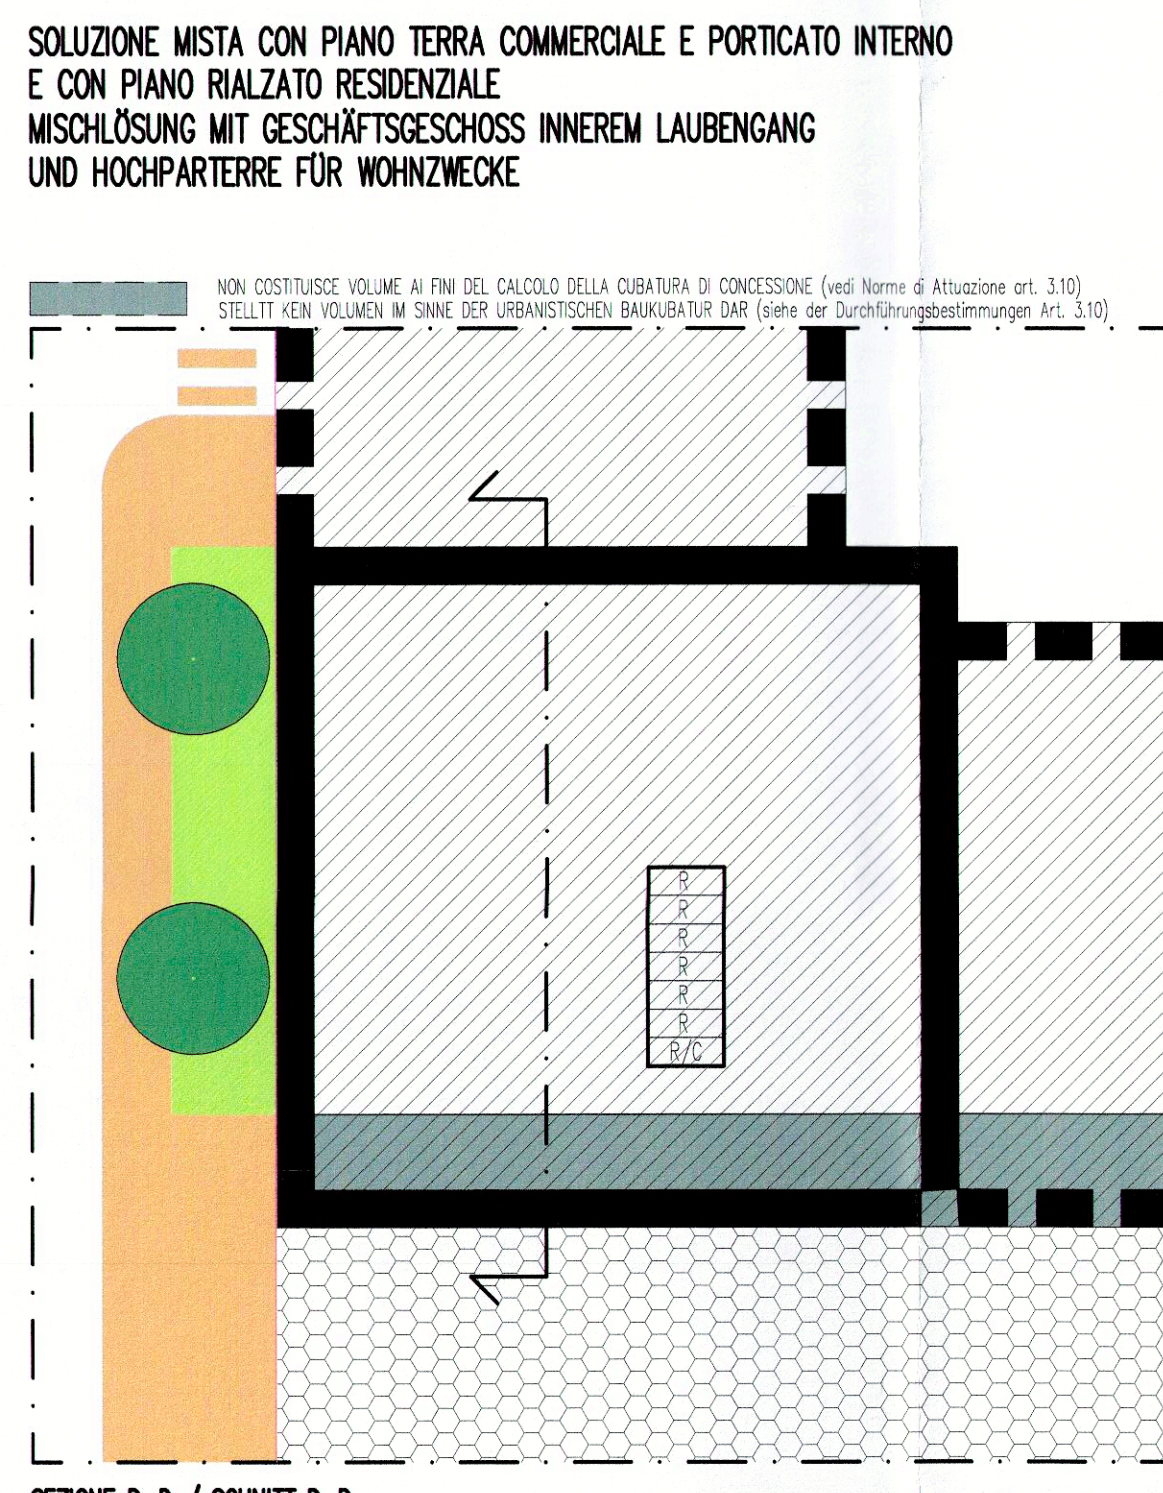
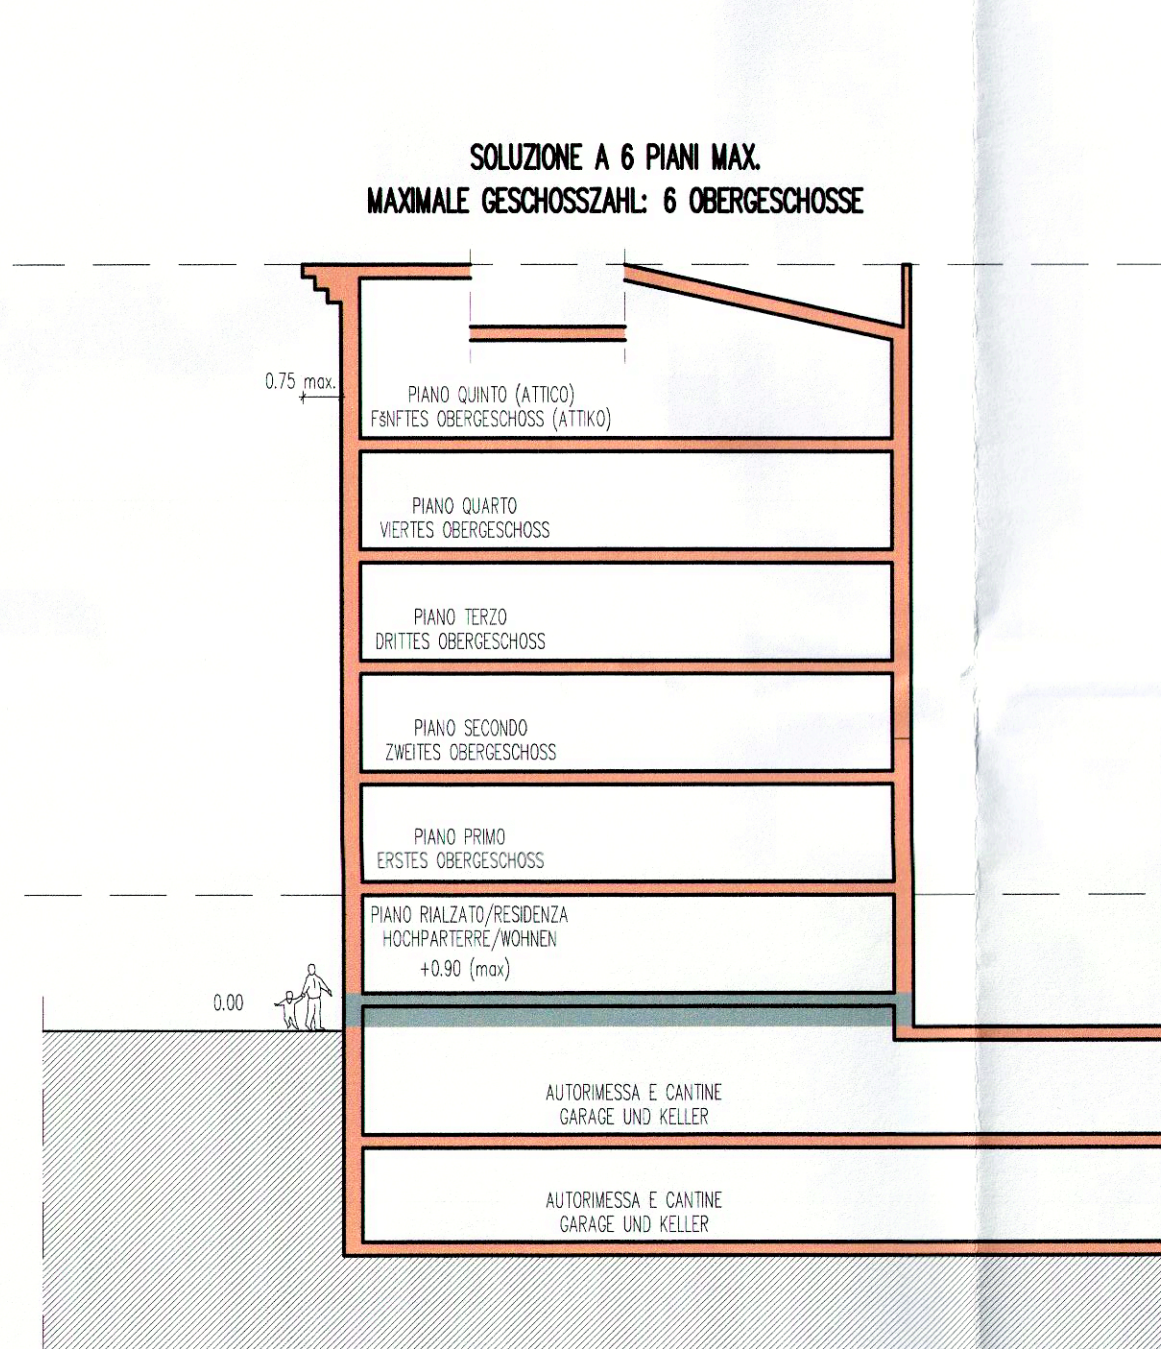
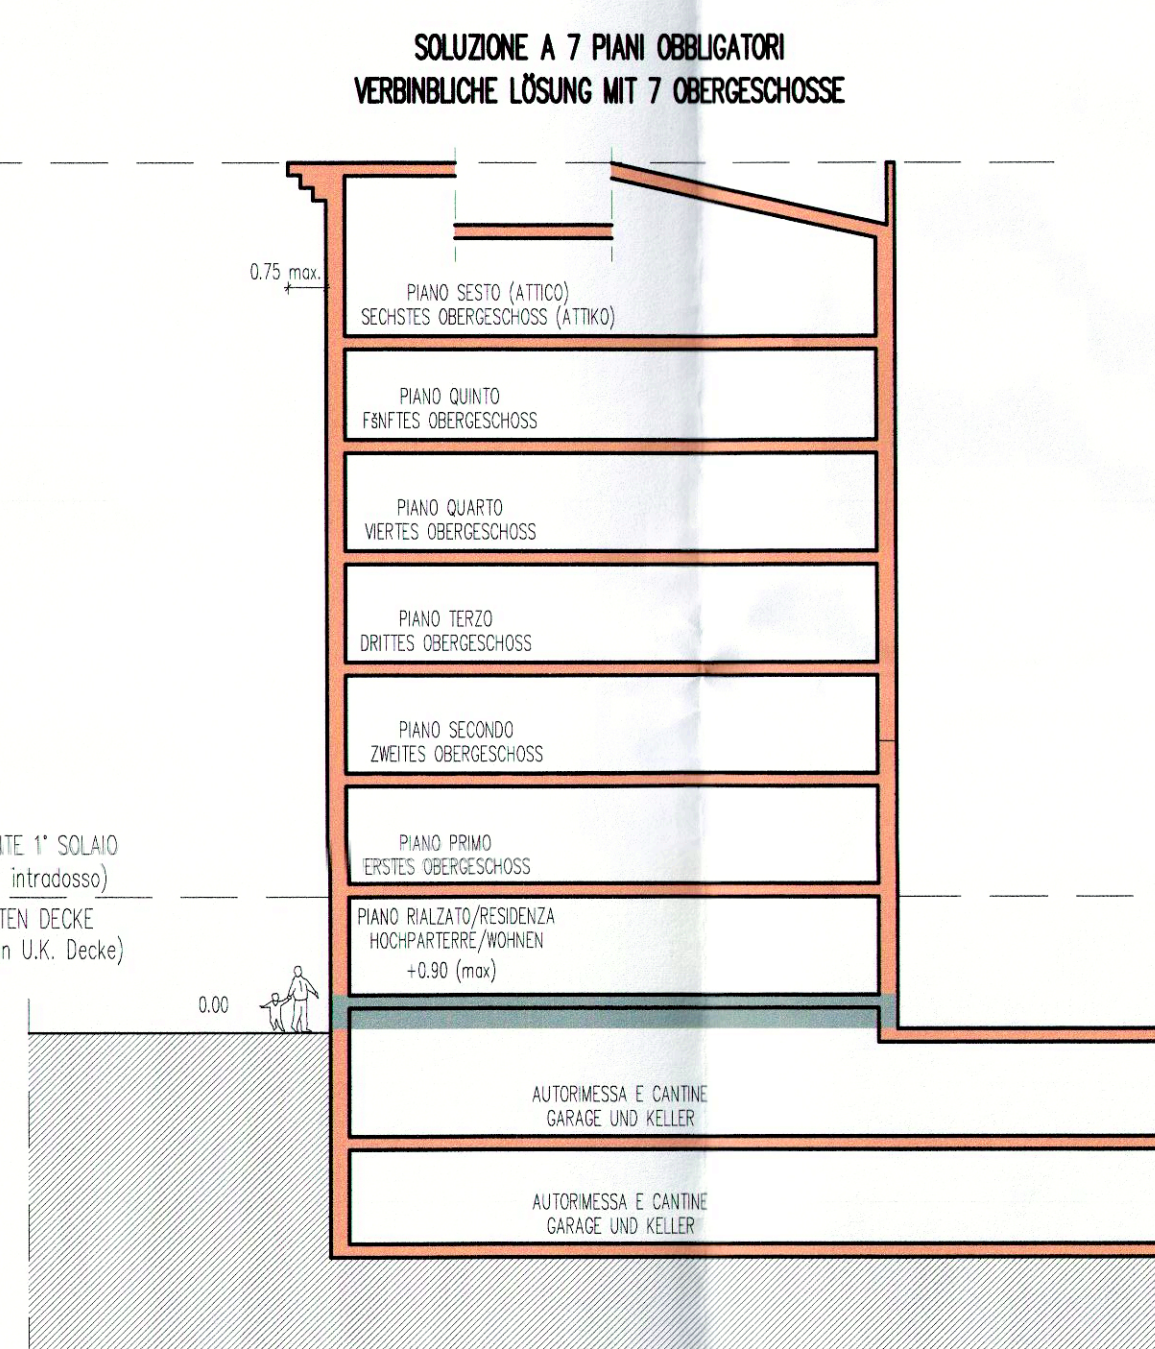
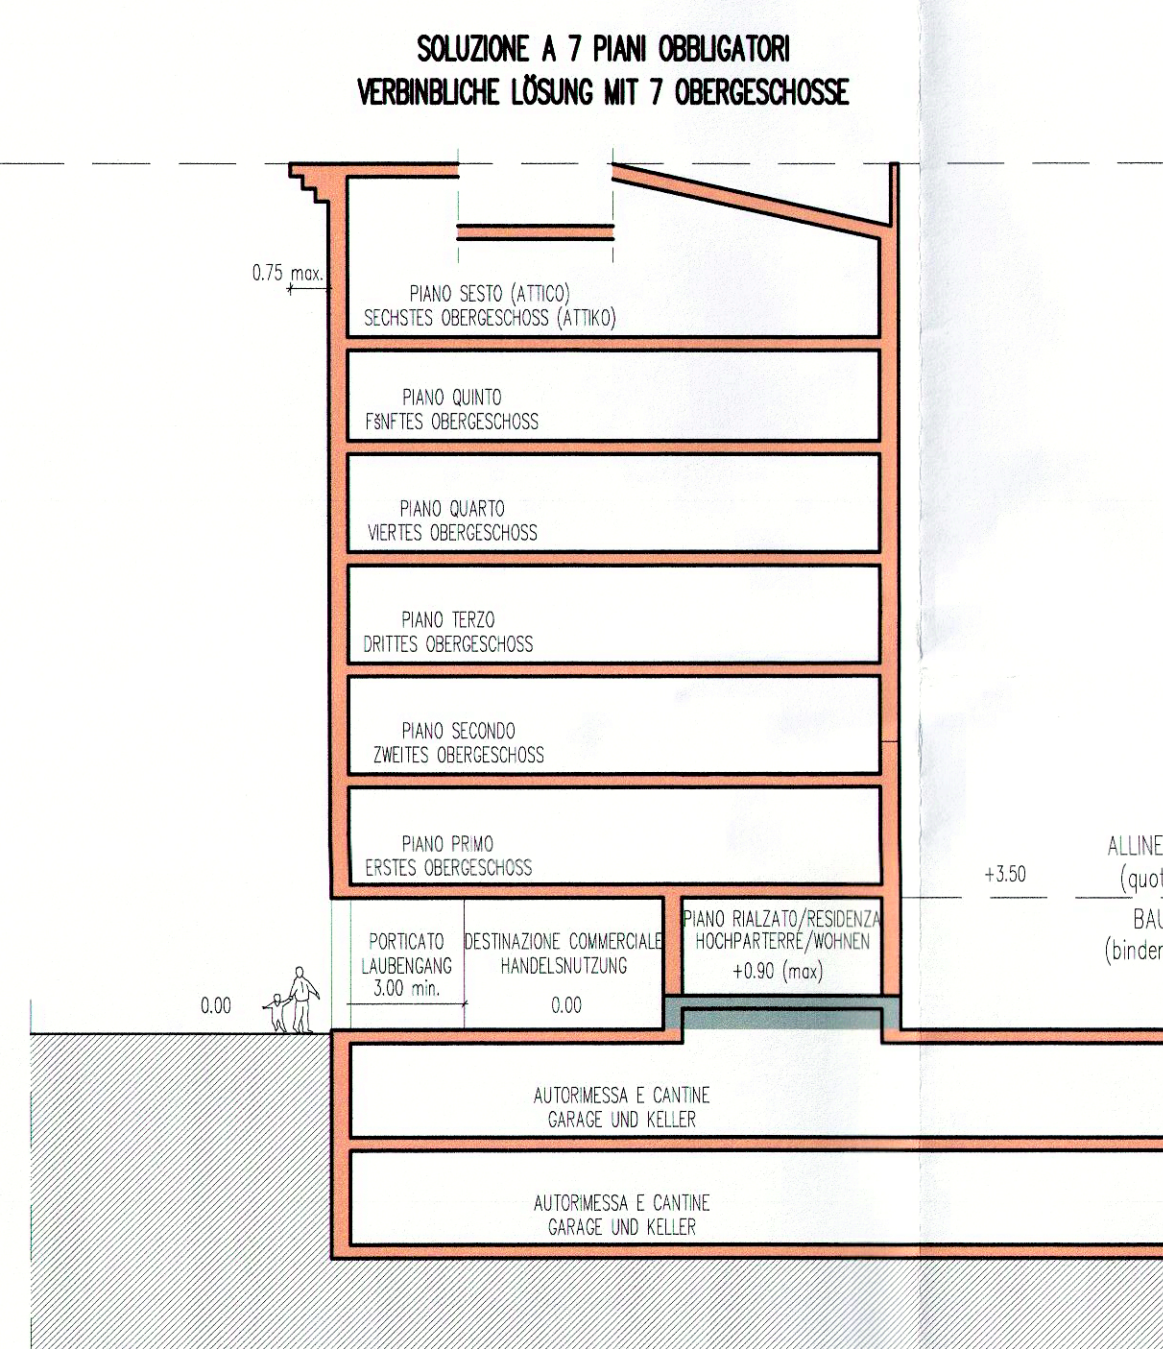
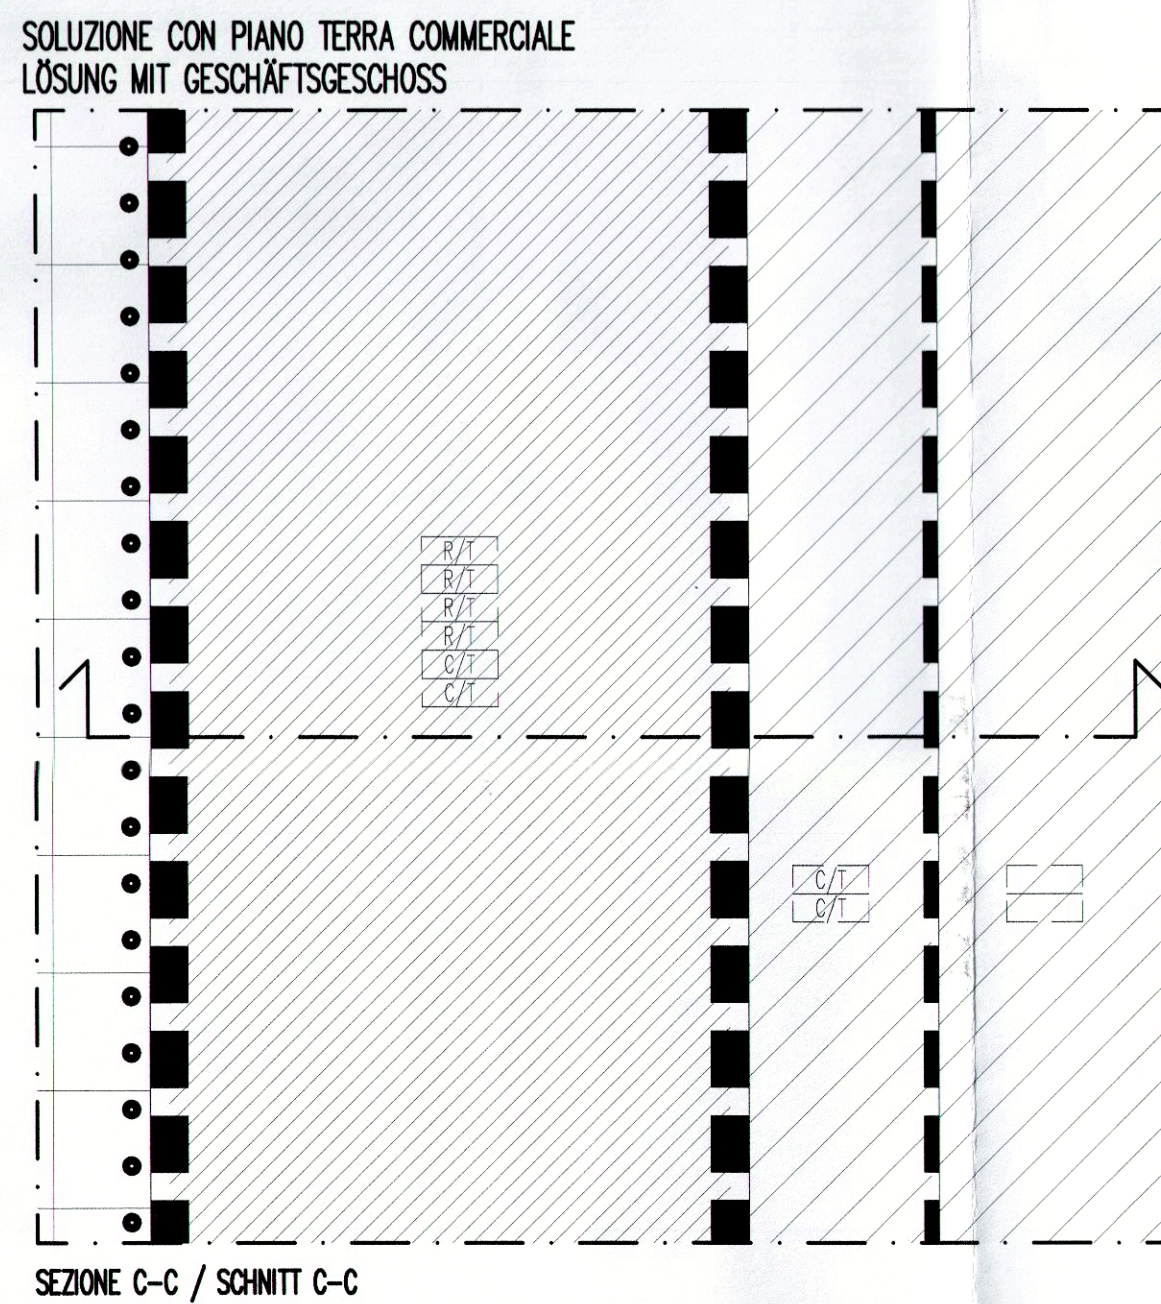
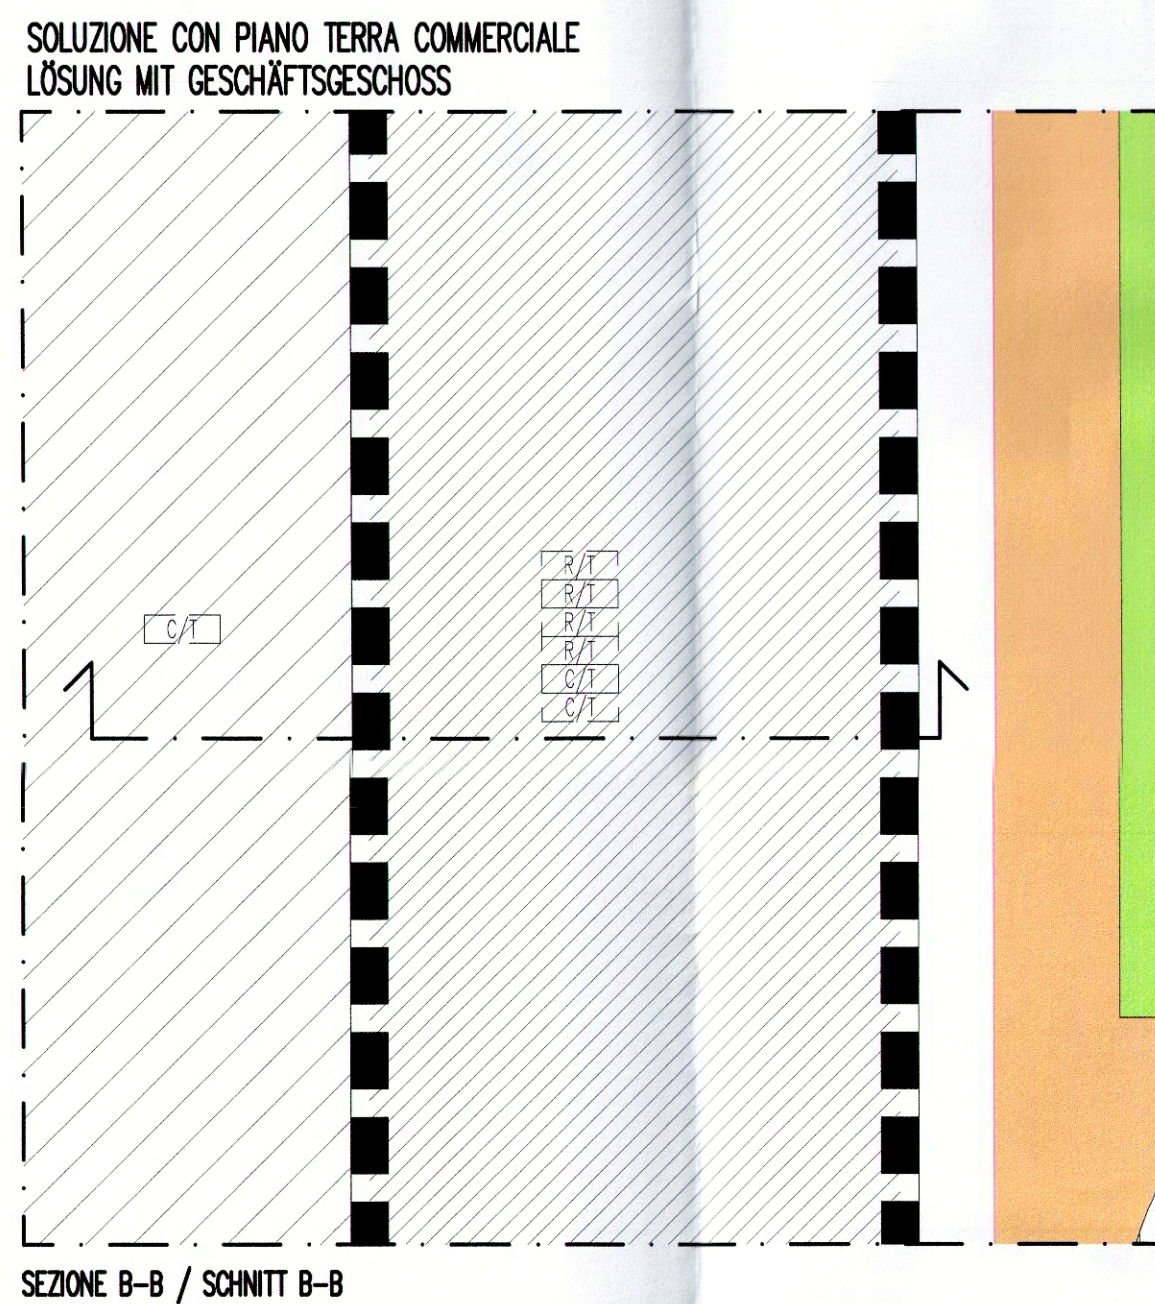
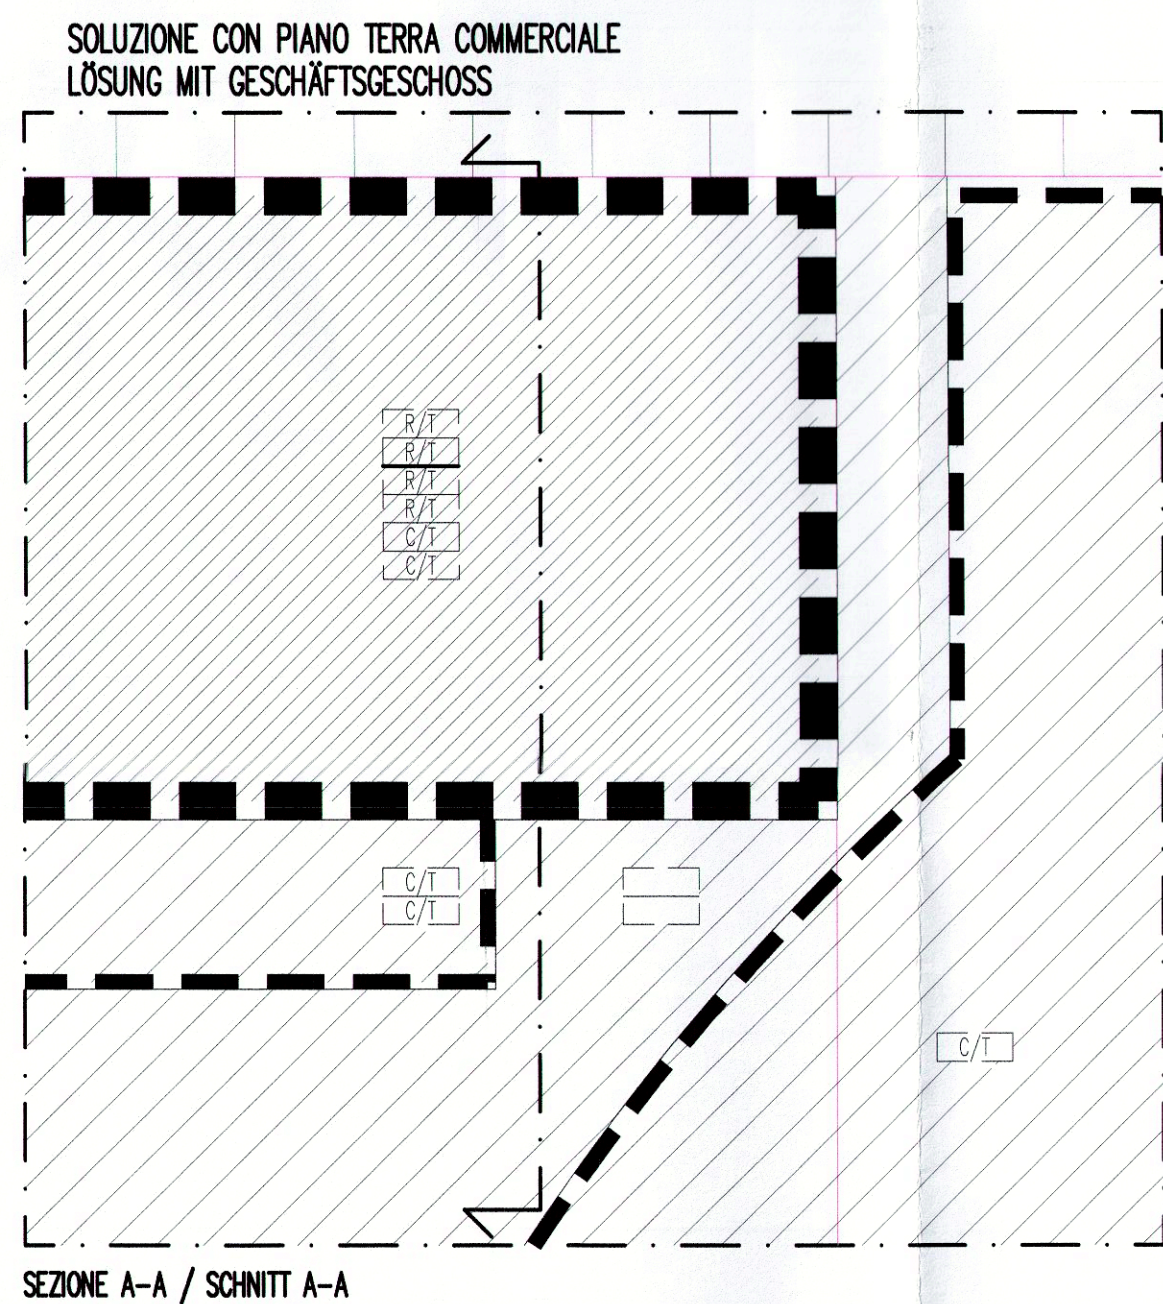
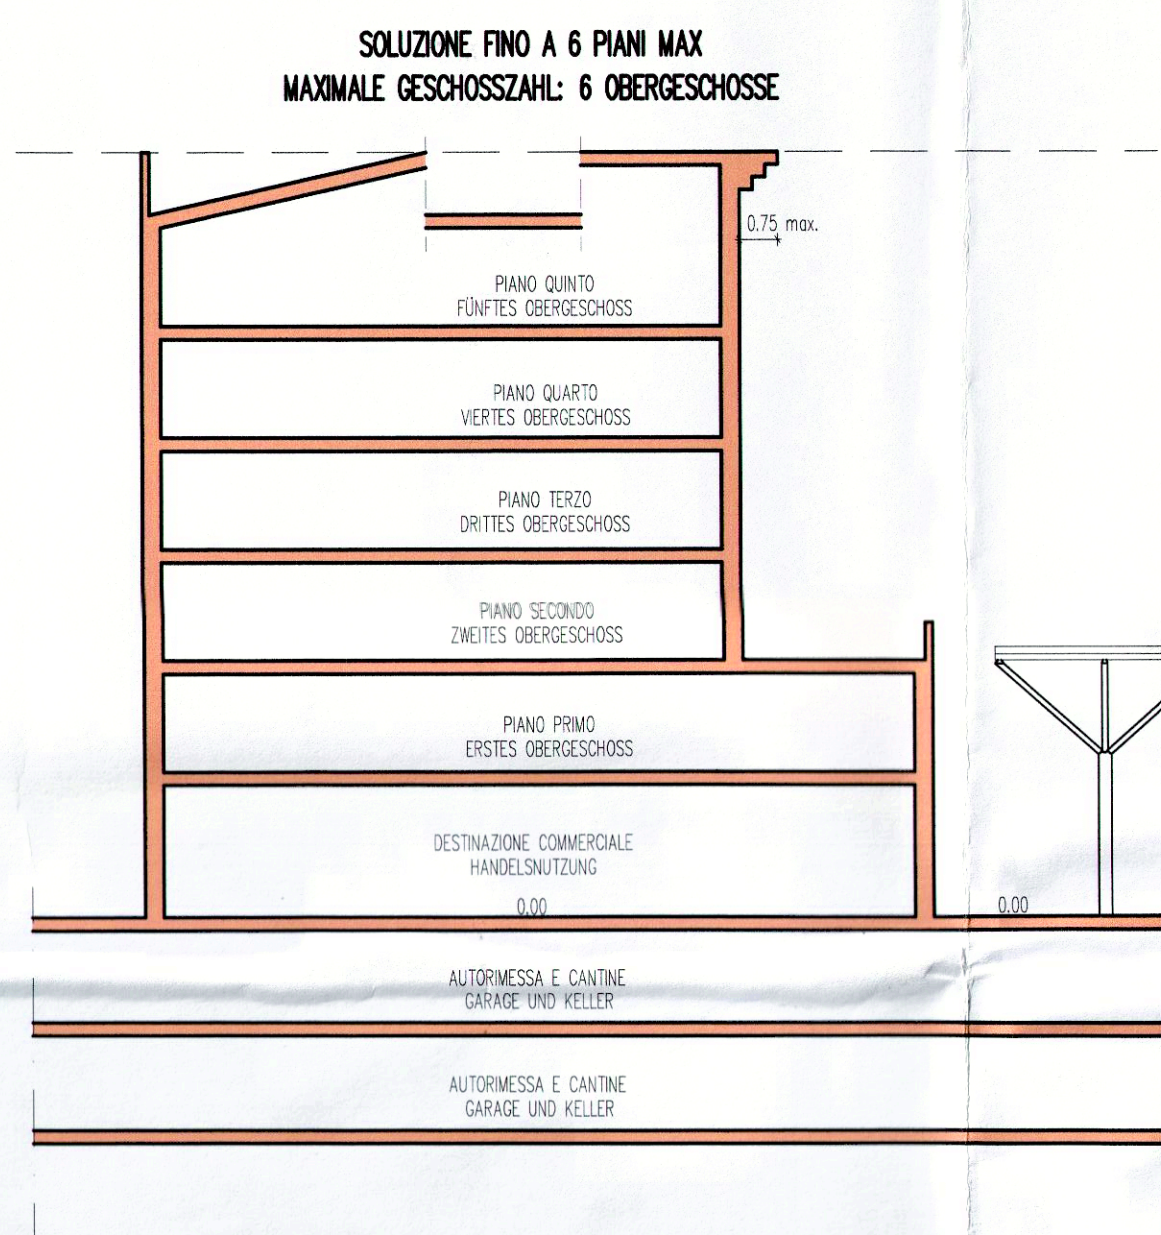
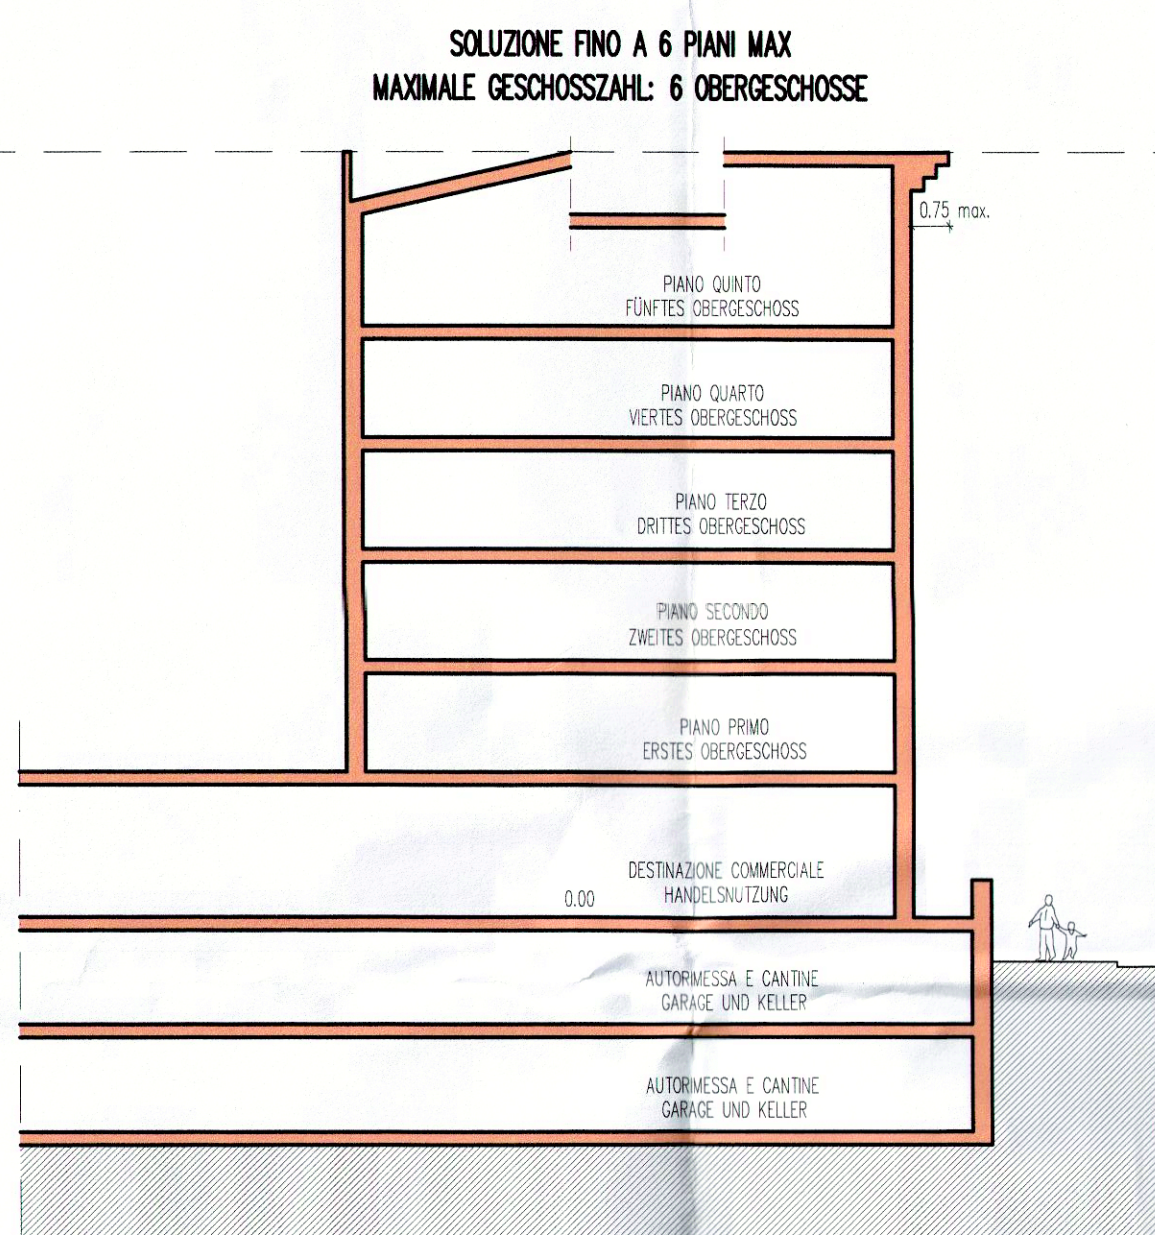


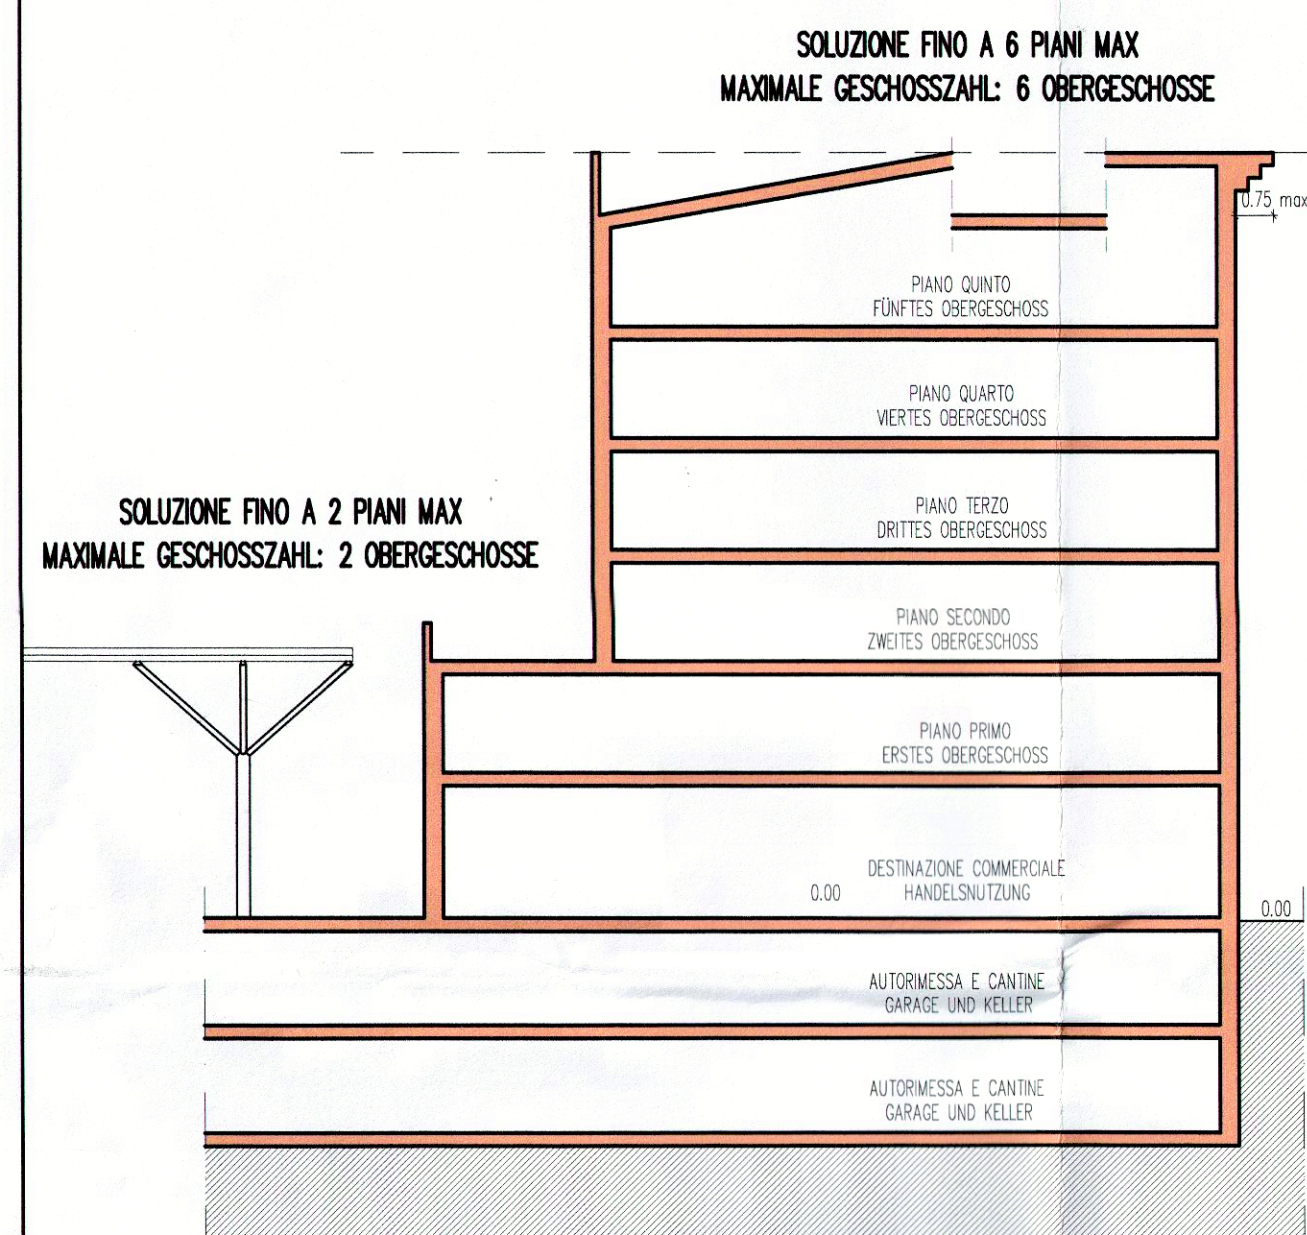

PROVINCIA AUTONOMA DI BOLZANO
AUTONOME PROVINZ BOZEN
COMUNE DI BOLZANO
STADTGEMEINSCHAFT BOZEN

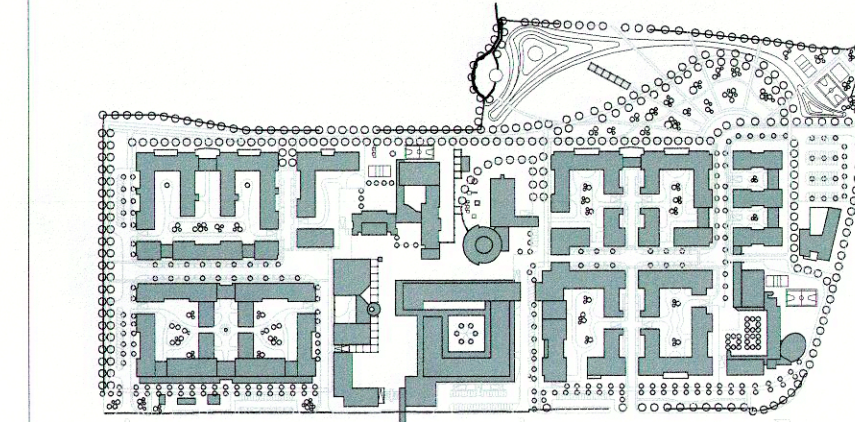

ZONA RESIDENZIALE DI ESPANSIONE "RESIA 1"
WOHNBAUERWEITERUNGSZONE "RESCHEN 1"

PIANO ATTUATIVO DI INIZIATIVA PRIVATA
DURCHFÜHRUNGSPLAN AUF PRIVATINITIATIVE

PROGETTISTA/PROJEKTANT
ARCHITETTO/ARCHITECT
AUTORE/DESIGNER
COMITENTE/BAUHERR
BESTÄTIGT
VERGABE

05 9717 08 SET 14

SCALA/MASS: 1:200
TAV./NR./PLAN NR.: U.P. 08b
02-09-2014

PIANO NORMATIVO: SEZIONI SIGNIFICATIVE
RECHTSPLAN B: BEDEUTENDE SCHNITTE

studio di architettura e urbanistica B&B - via Mesovico, 4 - 39042 BRESSANONE Tel. 0471/832894
e-mail: b - bressanone@b-b.it - studio di architettura e urbanistica
via Argentea 14 - 39000 BOLZANO - Tel. 0471/930367 - Fax 0471/930369