


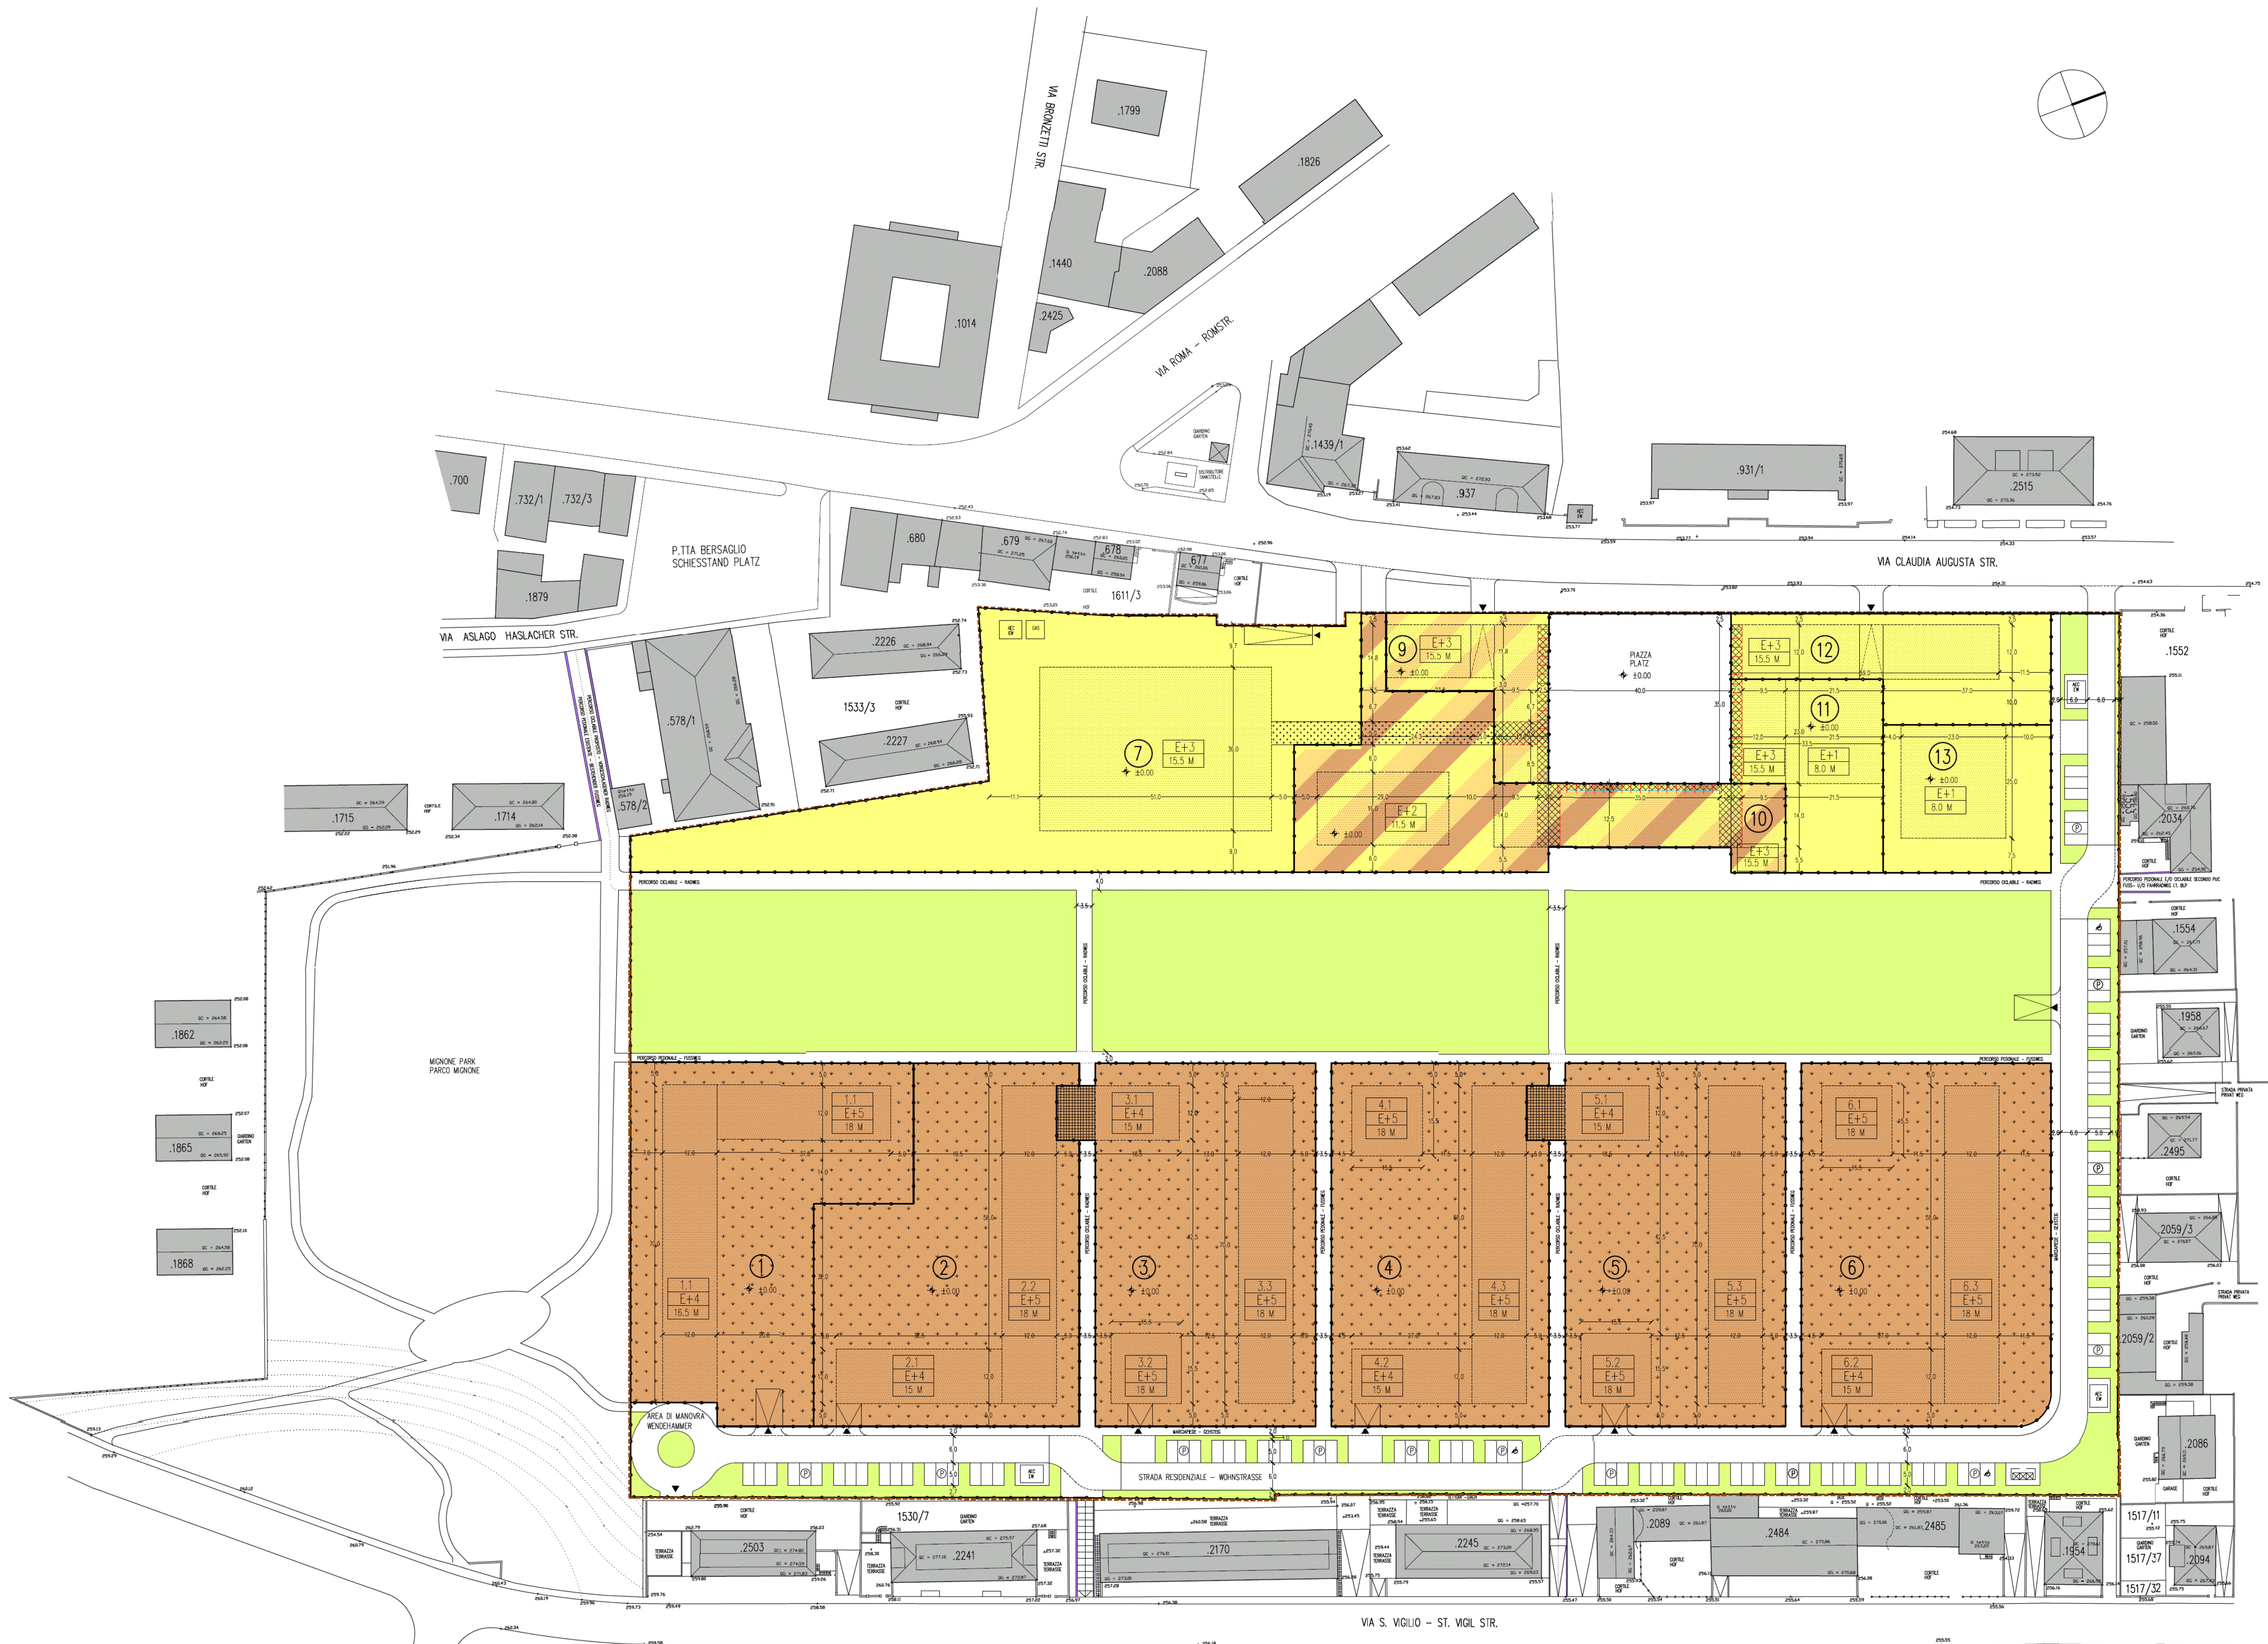

LOTTO BAUFL. N.	ESTIMAZIONE M2 MATERIALE	ESTIMAZIONE M3 MATERIALE
1	COOPERTIVE MISTE MATERIALE	3771 M2 18148 M3
2	EDILIZIA AGEVOLATA GETTORERER. WOHNB.	3938 M2 18828 M3
3	EDILIZIA AGEVOLATA GETTORERER. WOHNB.	3982 M2 20298 M3
4	EDILIZIA AGEVOLATA GETTORERER. WOHNB.	3820 M2 20911 M3
5	EDILIZIA AGEVOLATA GETTORERER. WOHNB.	3982 M2 20298 M3
6	EDILIZIA AGEVOLATA GETTORERER. WOHNB.	4387 M2 20911 M3
7	ATTIVITA' PUBBLICA OFFENTLICHE NUTZUNG	5324 M2 22330 M3
9	ATTIVITA' MISTA GEMISCHTE NUTZUNG	861 M2 9300 M3 ATT. TERZ. 613 M3 ATT. PUBBL. 8687 M3
10	ATTIVITA' MISTA GEMISCHTE NUTZUNG	2619 M2 11087 M3 ATT. TERZ. 898 M3 ED. AGEVOL. 7189 M3 ATT. PUBBL. 3000 M3
11	ATTIVITA' PUBBLICA OFFENTLICHE NUTZUNG	1190 M2 5533 M3
12	ATTIVITA' PUBBLICA OFFENTLICHE NUTZUNG	1392 M2 10100 M3
13	ATTIVITA' PUBBLICA OFFENTLICHE NUTZUNG	1203 M2 3000 M3
AREA PUBBLICA OFFENTLICHE FLÄCHE	23779 M2 0,0 M3	

LEGENDA - LEGENDE	
	DELIMITAZIONE ZONA RESIDENZIALE DI COMPLEMENTO B4 GRENZE WOHNBEREIT - AUFFÜLLZONE B4
	LOTTO ATTIVITA' DI PUBBLICO INTERESSE BAULOS EINRICHTUNGEN VON ÖFFENTLICHEM BELANG
	LOTTO EDILIZIA AGEVOLATA BAULOS GEÖRDERTER WOHNBAU
	LOTTO ATTIVITA' MISTA (TERZIARIO - EDILIZIA AGEVOLATA) BAULOS GEMISCHTE NUTZUNG (TERZIÄR - GEÖRD. WOHNBAU)
	LOTTO ATTIVITA' MISTA (TERZIARIO - EDILIZIA AGEVOLATA - ATTIVITA' PUBBLICA) BAULOS GEMISCHTE NUTZUNG (TERZIÄR - GEÖRD. WOHNBAU - ÖFFENTLICHE ENR.)
	LOTTO ATTIVITA' MISTA (TERZIARIO - ATTIVITA' PUBBLICA) BAULOS GEMISCHTE NUTZUNG (TERZIÄR - ÖFFENTLICHE ENR.)
	AREA PUBBLICA ÖFFENTLICHE FLÄCHE
	AREA DI VERDE PUBBLICO ÖFFENTLICHES GRÜN
	AREA DI VERDE COMUNE GEMEINSCHAFTLICHES GRÜN
	SUPERFICIE DI MASSIMA EDIFICAZIONE MAXIMALE BAURECHTSFLÄCHE
	CONFINE DI EDIFICAZIONE BAURECHTSGRENZE
	ALLINEAMENTO VINCOLANTE BINDENDE BAUFÜHRUNG
	CONFINE DI EDIFICAZIONE PER IL PIANO TERRA SE DIVERSO DAI PIANI SUPERIORI
	BAURECHTSGRENZE FÜR DAS ERDGESCHOSS WENN VERSCHIEDEN ZU DEN OBEREN GESCHOSSEN
	CONFINE DI EDIFICAZIONE PER IL PIANO TERRA E PRIMO PIANO SE DIVERSO DAI PIANI SUPERIORI
	BAURECHTSGRENZE FÜR ERDGESCHOSS UND 1. OBERGESCHOSS WENN VERSCHIEDEN ZU DEN OBEREN GESCHOSSEN
	PASSAGGIO PUBBLICO A SINGOLA ALTEZZA CON SERVITÙ EINGESCHOSSEIGER ÖFFENTLICHER DURCHGANG MIT SERVITUT
	PASSAGGIO PUBBLICO A DOPPIA ALTEZZA CON SERVITÙ ZWEIGESCHOSSEIGER ÖFFENTLICHER DURCHGANG MIT SERVITUT
	AREA PEDONALE PUBBLICA CON DIRITTO DI PASSAGGIO ÖFFENTLICHER FUßGÄNGERBEREICH MIT DURCHGANGSRECHT
	COLLEGAMENTI PROPOSTI ALL' ESTERNO DELLA ZONA VORGESCHLAGENE ANBINDUNGSWEGE AUßERHALB DER ZONE
	NUMERO MASSIMO DEI PIANI MAXIMALE ANZAHL DER GESCHOSS
	ALTEZZA MASSIMA EDIFICIO MAXIMALE GEBÄUDEHÖHE
	QUOTA INGRESSO CORRISPONDE ±0.00 = 254.0 M L.S.M. EINGANGSNIVEAU ENTSPRICHT ±0.00 = 254.0 M S.H.
	PARCHIEGGI PUBBLICI ÖFFENTLICHE PARKPLÄTZE
	PARCHIEGGI PER DISABILI PARKPLÄTZE FÜR BEHINDERTE
	ISOLA ECOLOGICA WERTSTOFFINSEL
	MURO MAUER
	RECINTO ZAUN
	ACCESSO GARAGE SOTTERRANEO ZUFABRT TIEFGARAGE
	RAMPA RAMPE
	CURVE DI LIVELLO HÖHENLINIEN
	QUOTA ALTIMETRICA HÖHENKOTE

Autonome Provinz Bozen Assessorat für Baubau Amt 11 - Hochbau und Technische Dienst	Provincia Autonoma di Bolzano Assessorato ai lavori pubblici Dip. 11 - Edilizia e servizi tecnico
S.R.PARTIZIONE PIANIFICAZIONE E SVILUPPO DEL TERRITORIO	S.ABTEILUNG FÜR RAUMPLANUNG UND ENTWICKLUNG S.6 UFFICIO PIANIFICAZIONE TERRITORIALE S.6 AMT FÜR RAUMPLANUNG
Projekt	
Progetto	
ÄNDERUNG ZUM DURCHFÜHRUNGSPLAN AUFFÜLLZONE B4 - "ROSENBACH", BOZEN (BAULOSE NR.9+10)	
VARIANTE AL PIANO DI ATTUAZIONE ZONA DI COMPLEMENTO B4 "ROSENBACH", BOLZANO (LOTTE N° 9+10)	
DURCHFÜHRUNGSPLAN - PIANO DI ATTUAZIONE	
Planimetria	Contenuto
RECHTSPLAN VARIANTE 9	1500
PIANO NORMATIVO VARIANTE 9	1500
D4	
04.12.2019	
Bauherr / Committente	Progettista / Architetto
Ing. STEFANO MENSCHIK Via M. Pagan 2/A	Dott. Arch. Andrea Pucci Via Firenze, 599 B - 39100 BOLZANO Piazzale della Vittoria, 599B - 39100 BOLZANO Tel. 0471 - 39 0471, 39 0471 cell. / Handy +39 3922400095 e-mail: andrea.pucci@stefanopucci.it
Genietingenieur	Approvazione
Aut. 113 - Sanfilippo, 113 - 39100 BOLZANO [113 - 39100 BOLZANO] 