


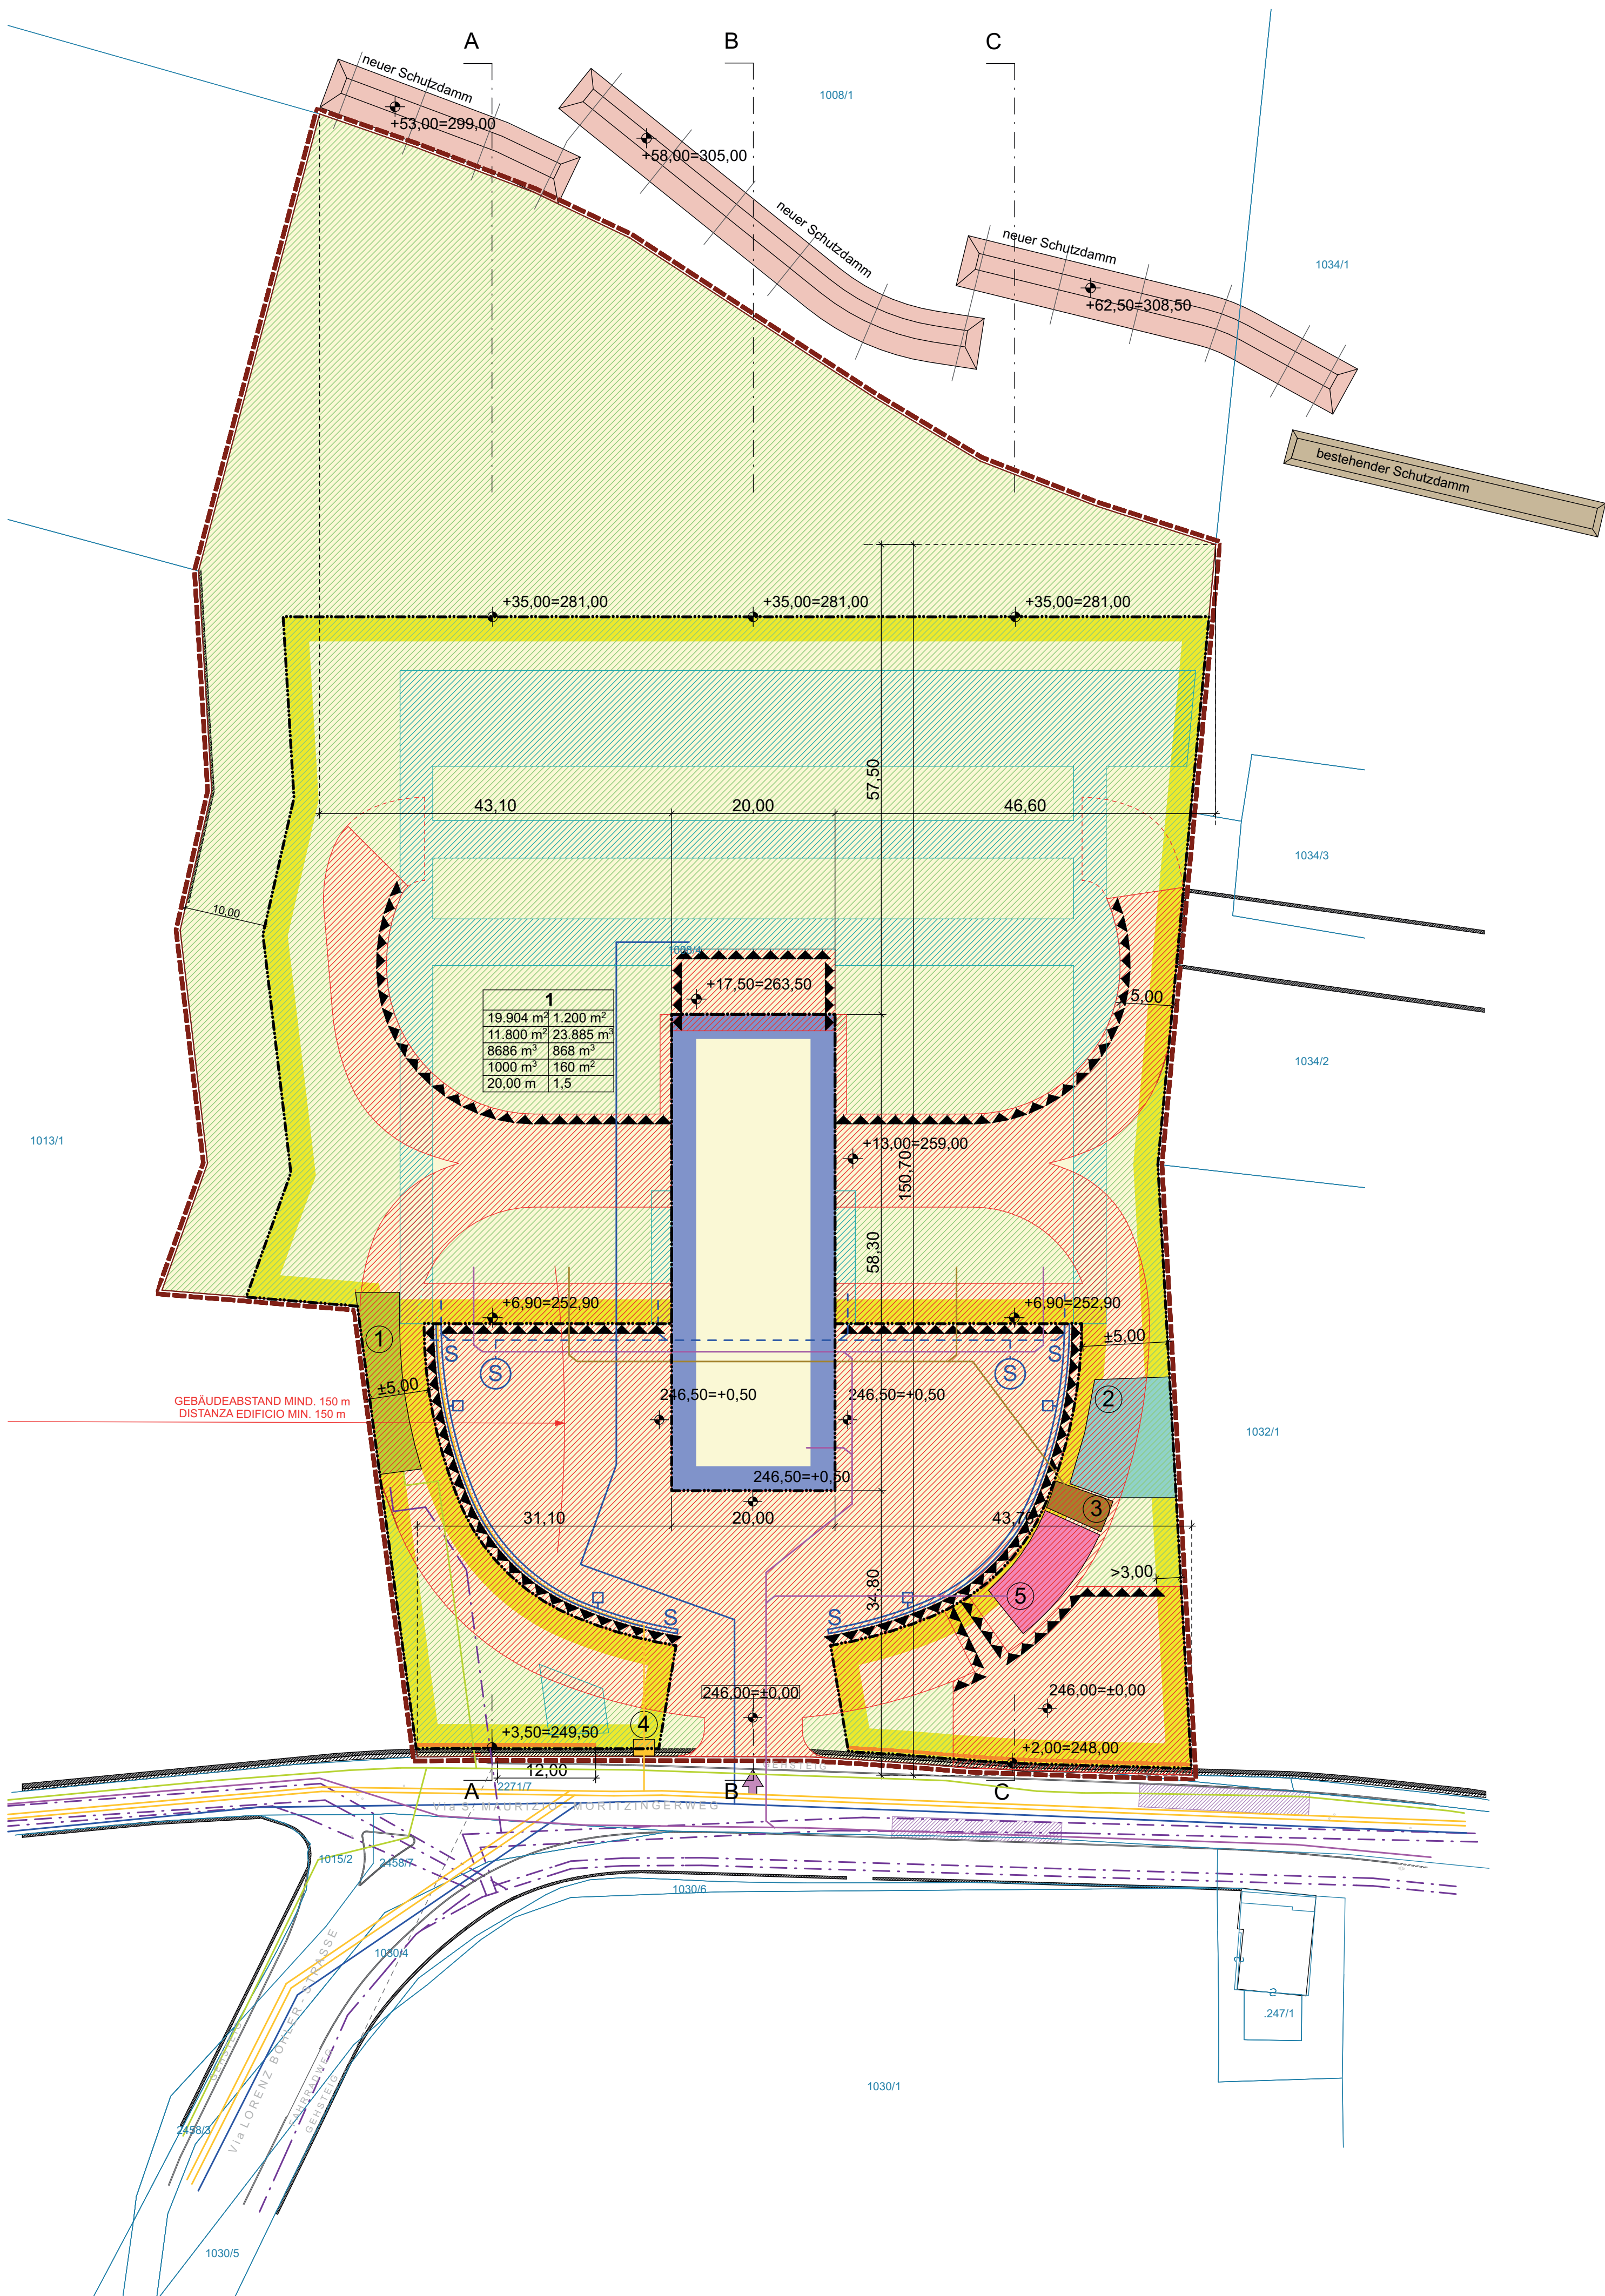

LEGENDE - LEGENDA

NUTZUNGSSCHABLONE


- BAULOS NR.
- FLÄCHE DES BAULOS (m²)
- MAX. ÜBERBAUBARE FLÄCHE (m²)
- MAX. ÜBERBAUBARE FLÄCHE UNTERIRDISCHES VOLUMEN (m²)
- HÖCHSTZULÄSSIGE BAUMASSE DES BAULOS (m³)
- ZULÄSSIGE DIENSTLEISTUNGSBAUMASSE DER BAUMASSE DES BAULOS (m³)
- ZULÄSSIGE EINZELHANDELSBAUMASSE DER DIENSTLEISTUNGSBAUMASSE (m³)
- ZULÄSSIGE BEHERBERGUNGSBAUMASSE DER DIENSTLEISTUNGSBAUMASSE (m³)
- MAX. FLÄCHE FÜR DIENSTWOHNUNGEN (m²)
- MAX. GEBÄUDEHÖHE (m)
- MIN. BVF-INDEX

1	2	3
4	5	6
7	8	9
10	11	

SCHEMA DI UTILIZZO

- NUMERO IDENTIFICATIVO DEL LOTTO
- SUPERFICIE LOTTO (m²)
- SUPERFICIE COPERTA MASSIMA (m²)
- SUPERFICIE MASSIMA EDIFICABILE VOLUME INTERRATO (m²)
- CUBATURA MASSIMA AMMISSIBILE DEL LOTTO (m³)
- CUBATURA MASSIMA PER ATTIVITÀ SERVIZI DELLA CUBATURA DEL LOTTO (m³)
- CUBATURA MASSIMA PER COMMERCIO AL DETTAGLIO DELLA CUBATURA DI ATTIVITÀ SERVIZI (m³)
- CUBATURA MASSIMA PER STRUTTURE RICETTIVE DELLA CUBATURA DI ATTIVITÀ SERVIZI (m³)
- SUPERFICIE MASSIMA ABITAZIONI DI SERVIZIO (m²)
- ALTEZZA MASSIMA DEL FABBRICATO (m)
- INDICE MINIMO DI R.I.E.

- ZONENGRENZE
CONFINE DI ZONA
- BAULOSE
LOTTI EDIFICABILI
- OBERIRDISCHE BEBAUBARE FLÄCHE
AREA EDIFICABILE FUORI TERRA
- UNTERIRDISCHE BEBAUBARE FLÄCHE
AREA EDIFICABILE SOTTO TERRA
- ZUFAHRTSVERBOT
DIVIETO DI ACCESSO CARRABILE
- PARZELLENGRENZE
CONFINE DI PARTICELLA
- PARZELLENUMMER
NUMERO DI PARTICELLA
- HÖHENKOTEN PROJEKT
QUOTE ALTRIMETRICHE PROGETTO
- MAUER
MURO
- BESTEHENDER SCHUTZDAMM
PROTEZIONE ESISTENTE
- NEUER SCHUTZDAMM
PROTEZIONE NUOVA
- BUSHALTESTELLE
FERMATA AUTOBUS
- MINDESTGEBÄUDEABSTAND ZUM ANREITERHOF = 150 m (SIEHE BESCHLUSS DER LANDESREGIERUNG NR. 1411 VOM 25.05.09)
DISTANZA MINIMA AL MASO ANREITER = 150 m (VEDI DELIBERA DELLA GIUNTA PROVINCIALE NR. 1411 DEL 25.05.09)
- VERKEHRSFLÄCHE
AREA DI MANOVRA
- OBERIRDISCHE FASSADE DES UNTERIRDISCHEN VOLUMENS
FACCIATA FUORI TERRA DEL VOLUME SOTTERRANEO
- ZUFAHRT
ACCESSO CARRABILE
- MÖGLICHE OBERFLÄCHENÖFFNUNGEN - SCHÄCHTE (BELICHTUNG, BELÜFTUNG, KAMINE, FLUCHTWEGE)
POSSIBILI APERTURE IN SUPERFICIE - CAVEDI (ILLUMINAZIONE, AREAIZIONE, CAMINI, VIE DI FUGA)
- BEMASSUNG
QUOTATURE
- GRÜNFLÄCHEN
SUPERFICI A VERDE
- GASLEITUNG
CONDOTTA GAS
- TRINKWASSERLEITUNG
CONDOTTA ACQUA POTABILE
- WEISSWASSERLEITUNG
CONDOTTA ACQUE BIANCHE
- SICKERSCHACHT DACHENTWÄSSERUNG
POZZO PERDENTE PLUVIALI
- SICKERSCHACHT HOFENTWÄSSERUNG
POZZO PERDENTE ACQUE PROVENIENTI DAL CORTILE
- EINLAUFSCACHT
POZZETTO DI RACCOLTA
- SCHWARZWASSERLEITUNG
CONDOTTA ACQUE NERE
- BETRIEBSABWASSER
ACQUE INDUSTRIALI
- STROMLEITUNG (MITTELSPANNUNG)
LINEA ELETTRICA (A MEDIA TENSIONE)
- TELEFONLEITUNG
LINEA TELEFONICA
- HYDRANT
IDRANTE
- UMSPANNKABINE
CABINA DI TRASFORMAZIONE
- LAGER ABFÄLLE
DEPOSITO RIFIUTI
- FESTSTOFFABSCHIEDUNG BETRIEBSABWASSER
SEPARATORE MATERIALI SOLIDI DELLE ACQUE INDUSTRIALI
- GASZÄHLER
CONTATORE GAS
- AUFFANGBECKEN ZUR REDUZIERUNG DES ABWASSERFLUSSES
VASCA RIDUZIONE PORTATA
- PHOTOVOLTAIKANLAGE
IMPIANTO FOTOVOLTAICO

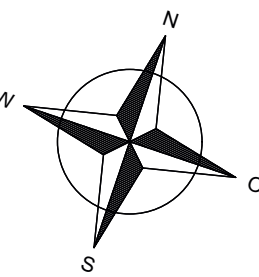

AUTONOME PROVINZ BOZEN - SÜDTIROL
Abteilung 28 - Natur, Landschaft und Raumentwicklung
Amt 28.1 - Landesplanung

PROVINCIA AUTONOMA DI BOLZANO - ALTO ADIGE
Ripartizione 28 - Natura, paesaggio e sviluppo del territorio
Ufficio 28.1 - Pianificazione territoriale

GEMEINDE BOZEN
Durchführungsplan
Gewerbegebiet von Landesinteresse
KELLEREI BOZEN

COMUNE DI BOLZANO
piano di attuazione
zona produttiva di interesse provinciale
**CANTINA PRODUTTORI
BOLZANO**

**05 RECHTSPLAN III
INFRASTRUKTUR**

**05 PIANO NORMATIVO III
INFRASTRUTTURA**

VARIANTE 2

VARIANTE 2

genehmigt mit Beschluss der Landesregierung Nr. 196 vom 06.03.2018
approvato con delibera della Giunta Provinciale n. 196 del 06.03.2018

3	Variante 2 Variante 2
2	Genehmigt mit Beschluss der Landesregierung Nr. 487 vom 10/05/2016 approvato con Delibera della G.P. n. 487 del 10/05/2016
1	Genehmigt mit Beschluss der Landesregierung Nr. 915 vom 31/05/2010 approvato con Delibera della G.P. n. 915 del 31/05/2010

Der Planverfasser
Il redattore del piano
Dr. Arch. Sylvia Dell'Agnolo
Dr. Ing. Egon Kelderer

Überarbeitung des Planes
Rielaborazione del piano
Dr. Arch. Sylvia Dell'Agnolo
Dr. Ing. Egon Kelderer

1 : 500

m 10 5 0 10 20 m

Bozen,
Bolzano,

Oktober/Ottobre 2017