


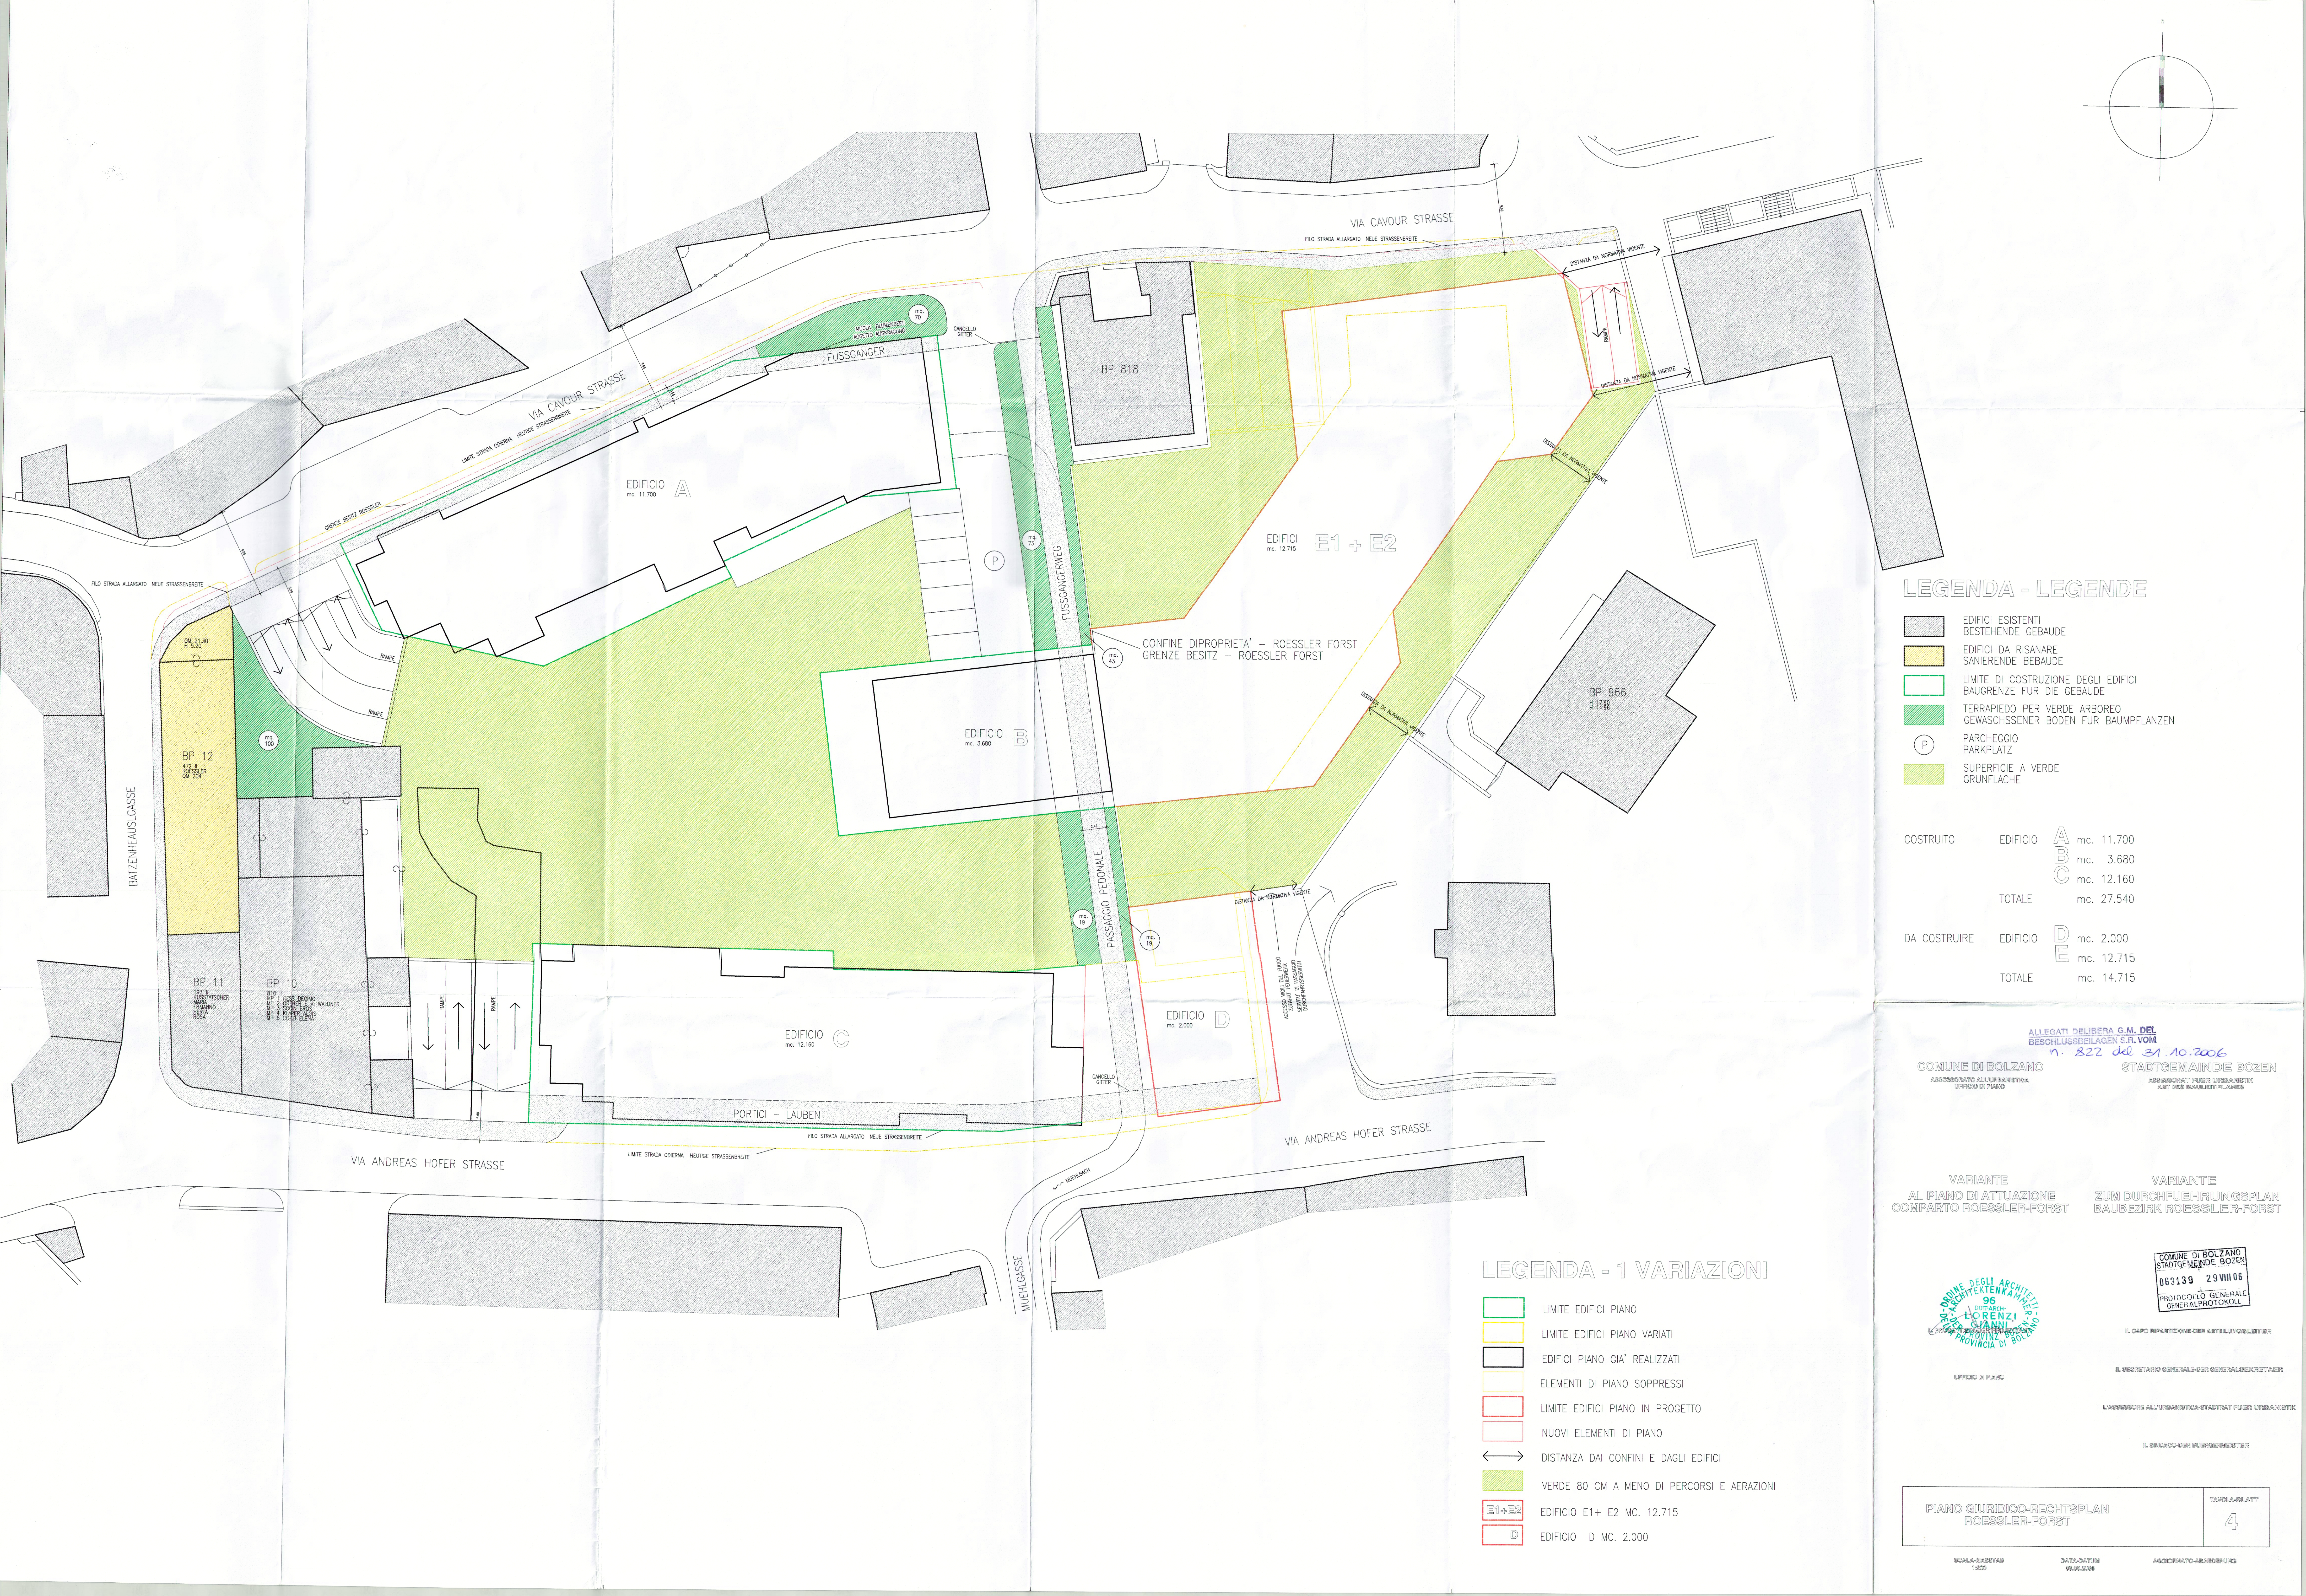

LEGENDA - LEGENDE

- EDIFICI ESISTENTI
BESTEHENDE GEBAUDE
- EDIFICI DA RISANARE
SANIERENDE BEBAUDE
- LIMITE DI COSTRUZIONE DEGLI EDIFICI
BAUGRENZE FÜR DIE GEBAUDE
- TERRAPIEDIO PER VERDE ARBOREO
GEWÄSSCHSENER BODEN FÜR BAUMPFLANZEN
- P PARCHEGGIO
PARKPLATZ
- VERDE 80 CM A MENO DI PERCORSI E AERAZIONI
- SUPERFICIE A VERDE
GRÜNFLACHE

COSTRUITO	EDIFICIO	A	mc. 11.700
		B	mc. 3.680
		C	mc. 12.160
	TOTALE		mc. 27.540
DA COSTRUIRE	EDIFICIO	D	mc. 2.000
		E	mc. 12.715
	TOTALE		mc. 14.715

LEGENDA - 1 VARIAZIONI

- LIMITE EDIFICI PIANO
- LIMITE EDIFICI PIANO VARIATI
- EDIFICI PIANO GIA' REALIZZATI
- ELEMENTI DI PIANO SOPPRESSI
- LIMITE EDIFICI PIANO IN PROGETTO
- NUOVI ELEMENTI DI PIANO
- DISTANZA DAI CONFINI E DAGLI EDIFICI
- VERDE 80 CM A MENO DI PERCORSI E AERAZIONI
- E1+E2 EDIFICIO E1+ E2 MC. 12.715
- D EDIFICIO D MC. 2.000

ALL EGATI DELIBERA S.M. DEL
BESCHLUSSEBELAGEN S.R.VOM
n. 822 del 31.10.2006
COMUNE DI BOLZANO
STADTGEMEINDE BOZEN
ASSESSORATO ALL'URBANISTICA
URBIO DI PIANO
ASSESSORAT FÜR URBANISTIK
ART DES BAULEITPLANES

VARIANTE
AL PIANO DI ATTUAZIONE
COMPARTO ROESSLER-FORST
VARIANTE
ZUM DURCHFÜHRUNGSPLAN
BAUBEZIRK ROESSLER-FORST

COMUNE DI BOLZANO
STADTGEMEINDE BOZEN
063139 29 VII 06
PROTOCOLLO GENERALE
GENERALPROTOKOLL
IL CAPO PARTITIONES-DEN ABTEILUNGSLEITER
IL SEGRETARIO GENERALE-DER GENERALBEZICHTAER
L'ASSESSOR ALL'URBANISTICA-STADTRAT FÜR URBANISTIK
IL SINDACO-DER BÜRGERMEISTER