





prospetto nord
Nordansicht

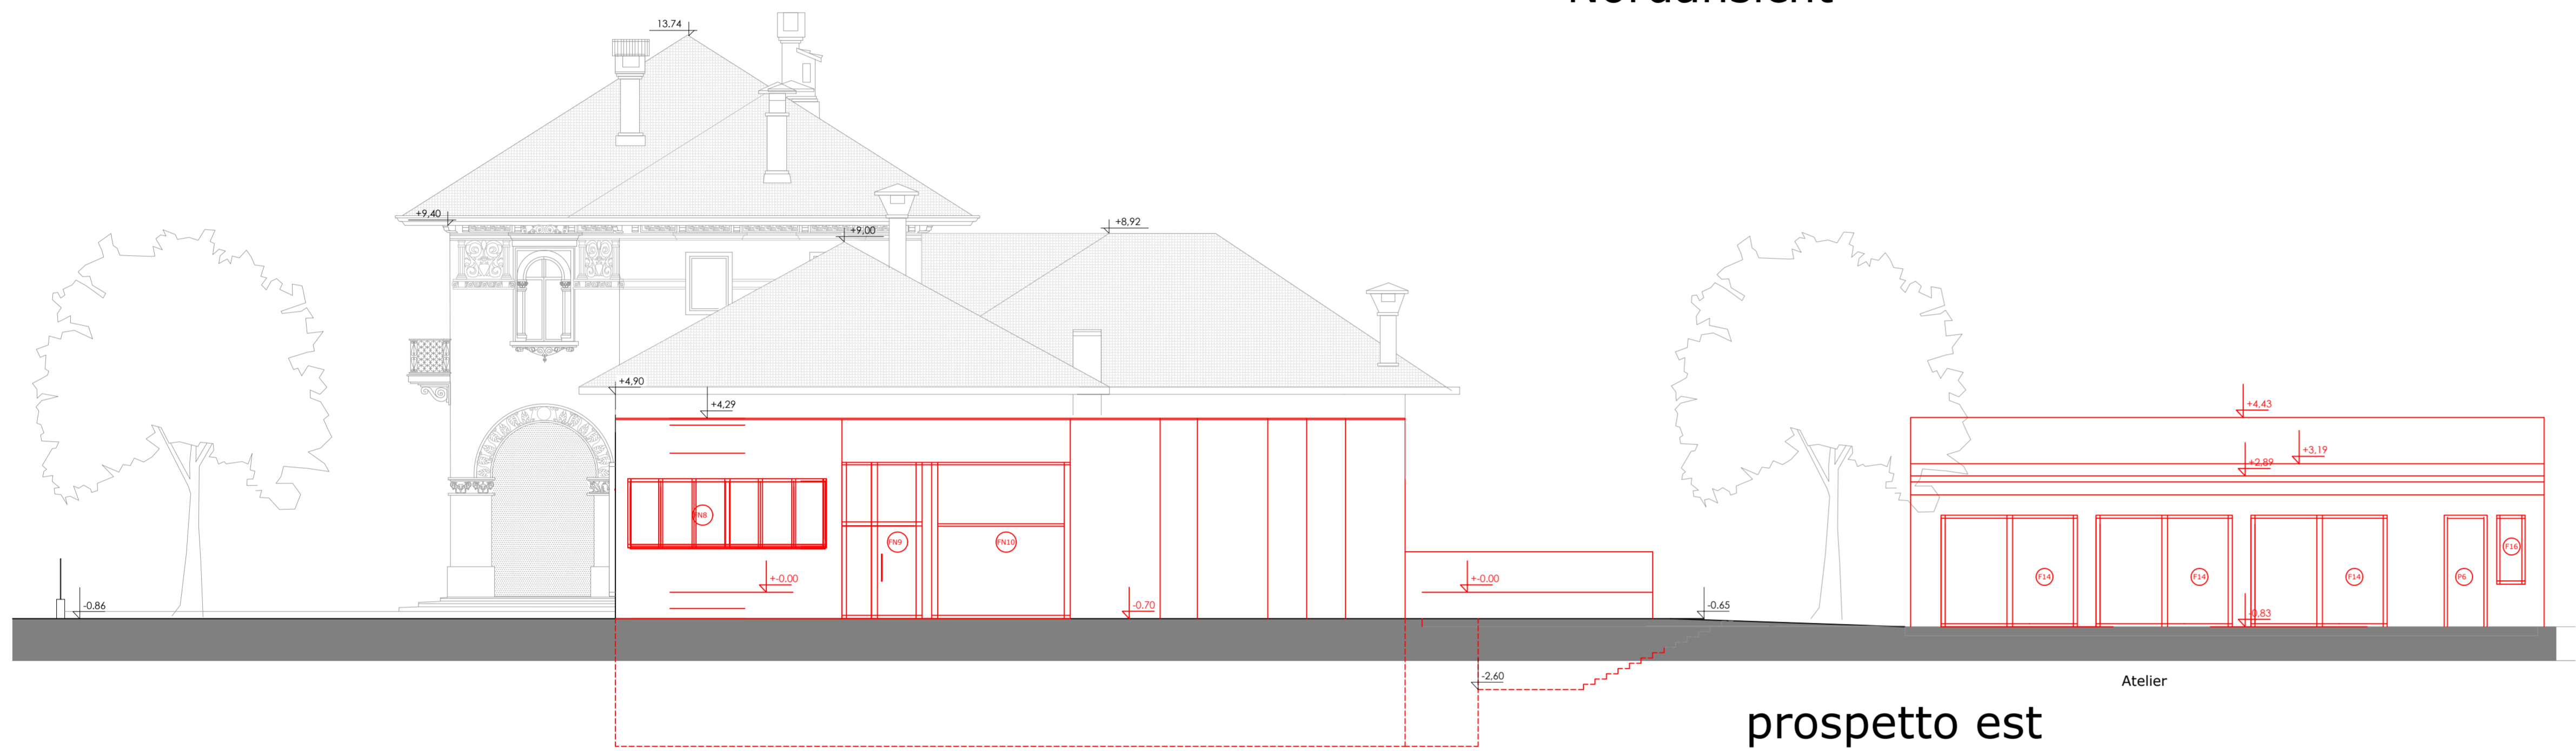

prospetto est
Ostansicht

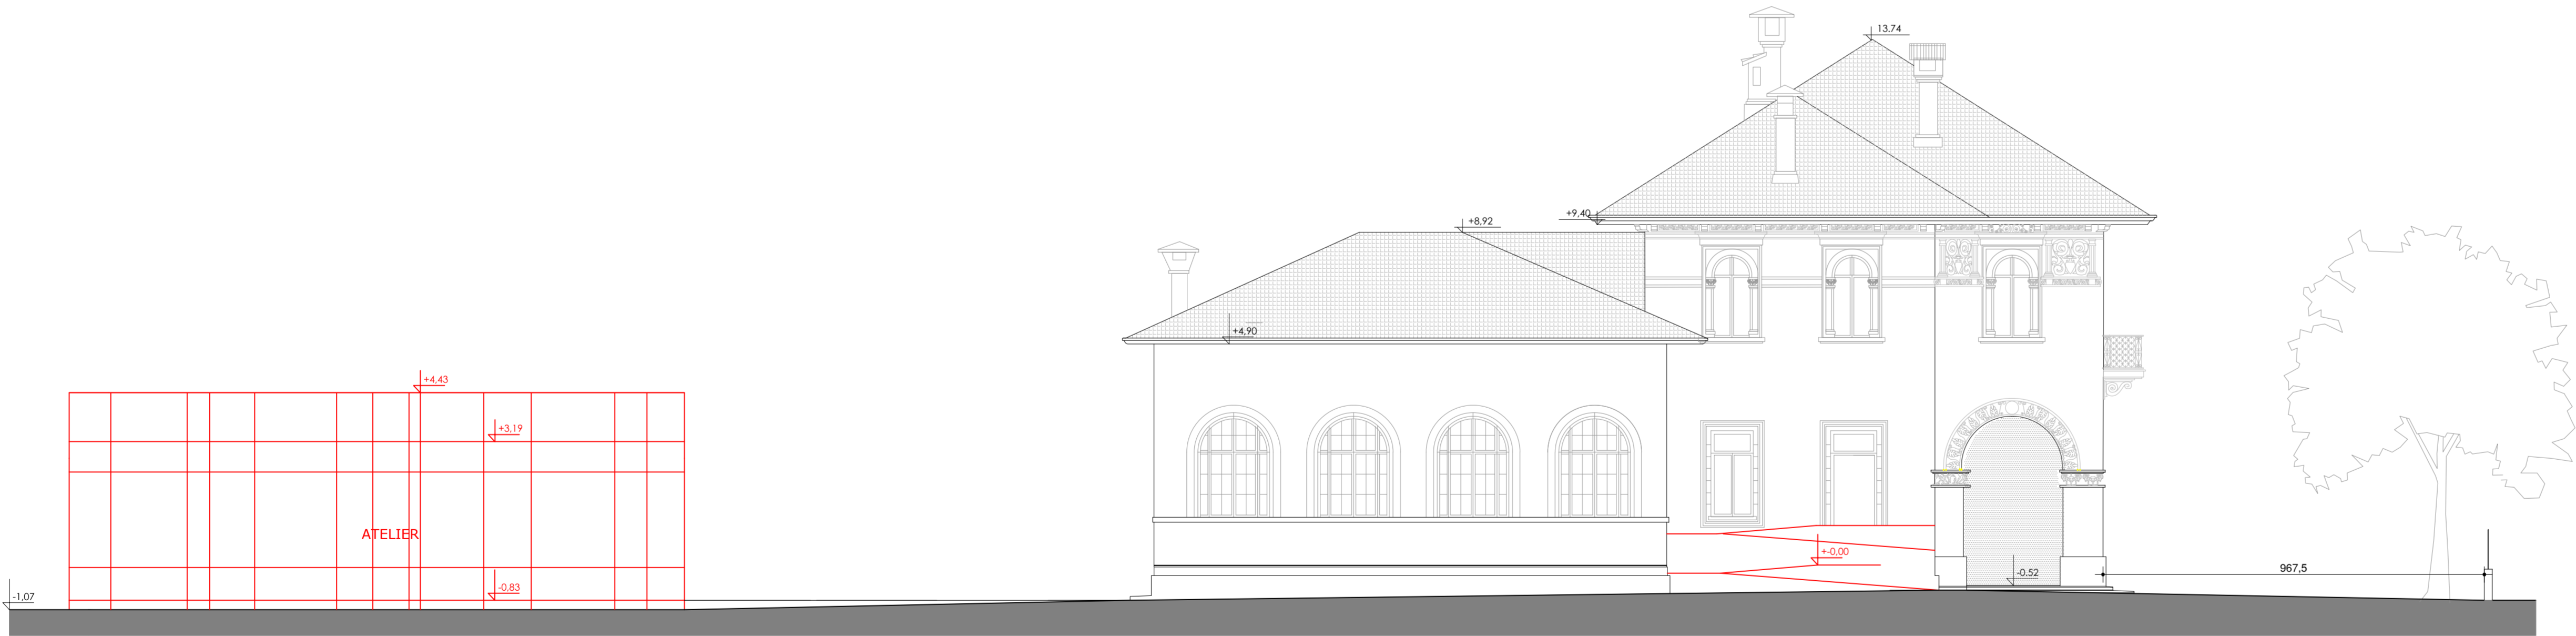

prospetto ovest
Westansicht



prospetto sud
Südansicht

COMUNE DI BOLZANO
GEMEINDE BOZEN

PROGETTO PER LA RISTRUTTURAZIONE,
RESTAURO ED AMPLIAMENTO DELLA
SCUOLA MATERNA "DANTE ALIGHIERI"
PROJEKT FÜR DEN UMBAU , DIE RENOVIERUNG
UND DIE ERWEITRWUNG DES KINDERGARTENS
"DANTE ALIGHIERI"

PROGETTO ESECUTIVO ARCHITETTONICO
ARCHITEKTONISCHES AUSFÜHRUNGSPROJEKT

PROJEKT / PROGETTO NR. : 0 9 1 3

PLANINHALT
CONTENUTO

PROSPETTI
ANSICHTE

GEMEINDE BOZEN
COMUNE BOLZANO

CLAUDIA AUGUSTASTR. Nr. 38
VIA CLAUDIA AUGUSTA N. 38

B.P. 945
P.ED. 945

☐ NEUES GEBÄUDE
NUOVA COSTRUZIONE
☒ SANIERUNG
RISTRUTTURAZIONE
☐ RESTAURIEREN
RESTAURO

K.G. ZWOLFMALGREIEN
C.C. DODICIVILLE

DER PROJEKTANT
IL PROGETTISTA

DER BAUHERR
IL COMMITTENTE

SPRINGHETTI ROBERTA

COMUNE DI BOLZANO

BOLZANO - via Renigo, 7
tel. 0471/911778 - fax 0471/911778
info@archspringhetti.it

RIPARTIZIONE LAVORI PUBBLICI
UFFICIO EDILIZIA SCOLASTICA
39100 BOLZANO

PROSPETTI
ANSICHTE

MASSSTAB
SCALA

DATUM
DATA

ABSCHEID.
MODIF.

ABSCHEID.
MODIF.

PLAN NR.
TAVOLA NR.

1:100

02/20

6R