


prospetto sud  
Südansicht

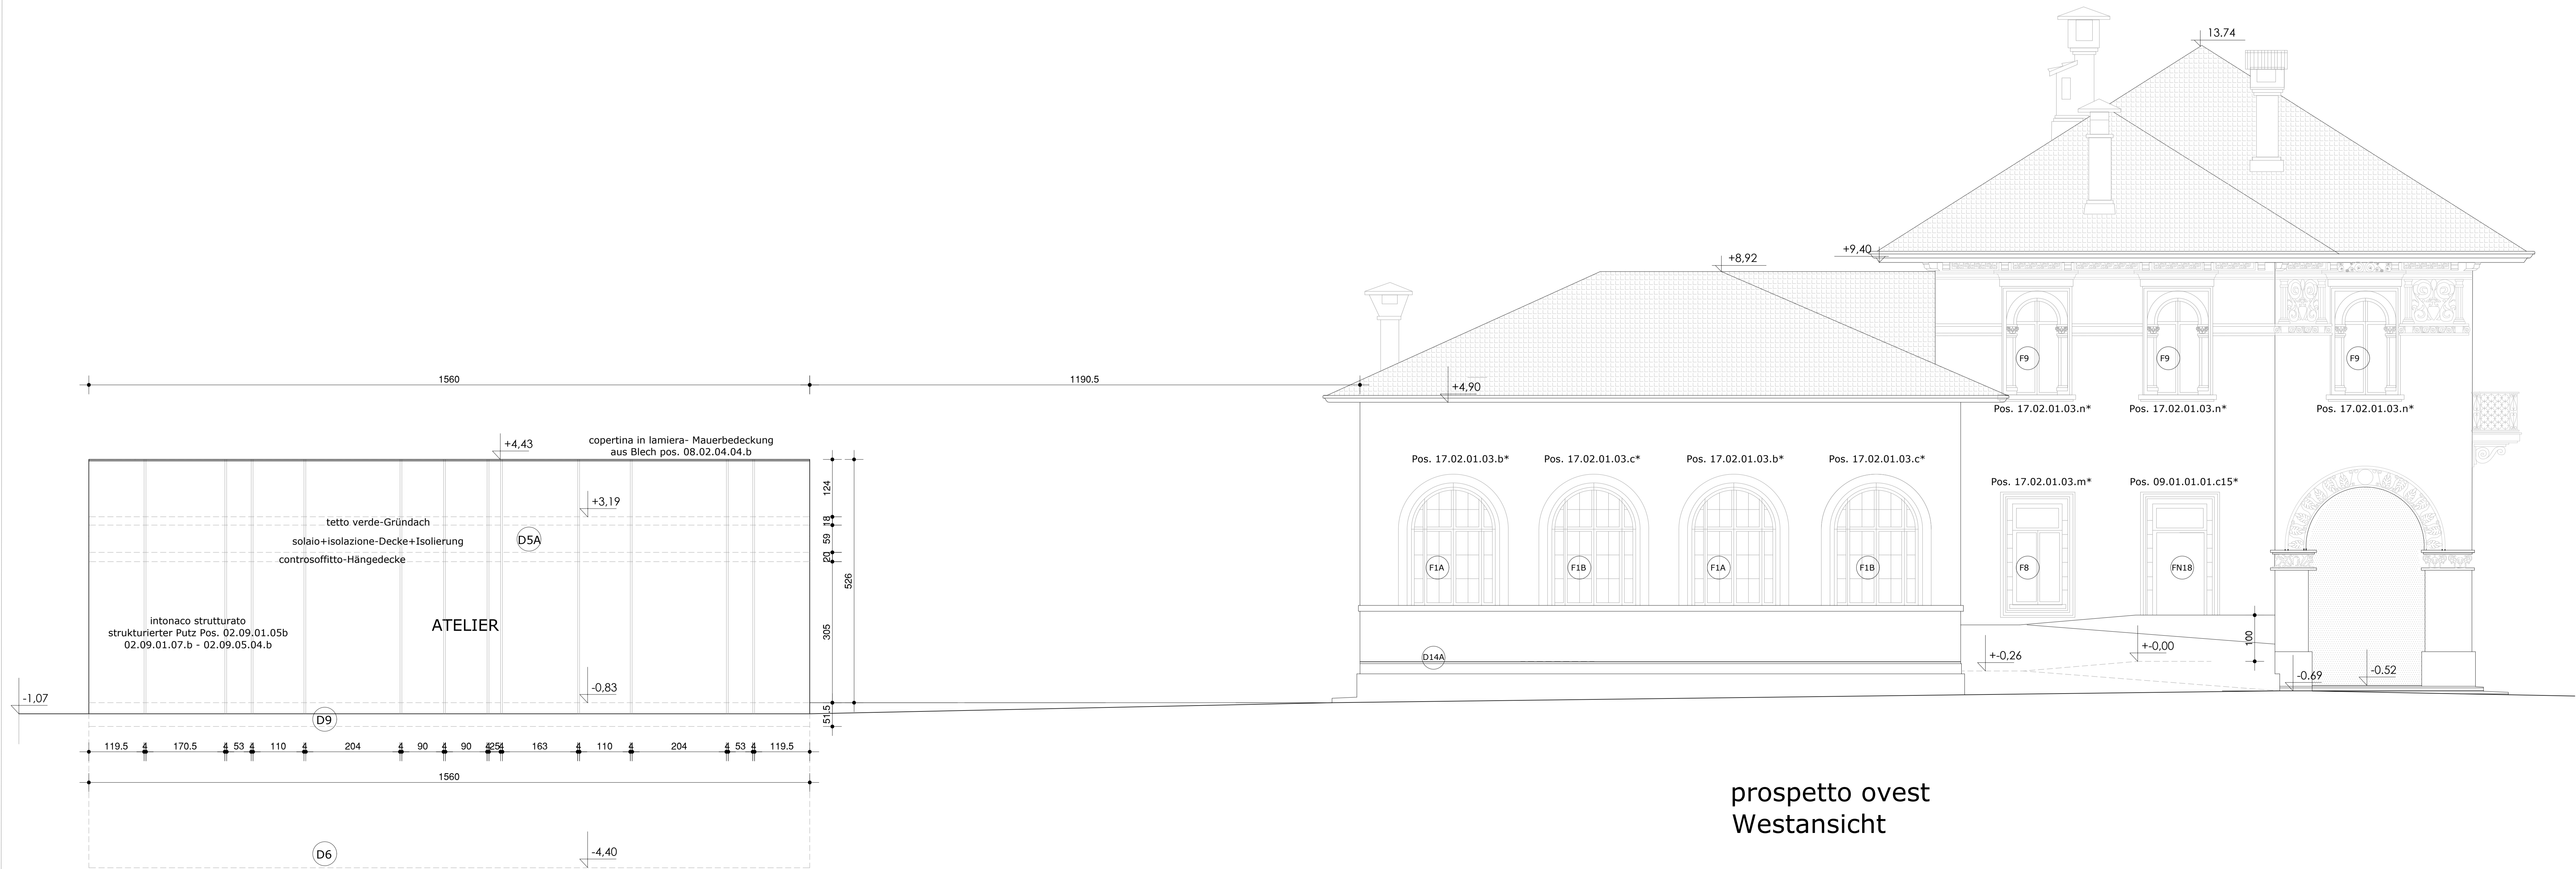

prospetto ovest  
Westansicht

COMUNE DI BOLZANO  
GEMEINDE BOZEN

PROGETTO PER LA RISTRUTTURAZIONE,  
RESTAURO ED AMPLIAMENTO DELLA  
SCUOLA MATERNA "DANTE ALIGHIERI"  
PROJEKT FÜR DEN UMBAU , DIE RENOVIERUNG  
UND DIE ERWEITRWUNG DES KINDERGARTENS  
"DANTE ALIGHIERI"

PROGETTO ESECUTIVO ARCHITETTONICO  
ARCHITEKTONISCHES AUSFÜHRUNGSPROJEKT

PROJEKT / PROGETTO NR. : 01913

PLANENMALT  
CONTINUITÄT

PROSPETTI  
ANSICHTE

GEMEINDE BOZEN  
COMUNE BOLZANO

CLAUDIA AUGUSTA STR. Nr. 38  
VIA CLAUDIA AUGUSTA N. 38

B.P. 945  
P.ED. 945

K.G. ZWÖLFMALGREIEN  
C.C. DODICIVILLE

DER PROJEKTANT  
IL PROGETTISTA

SPRINGHETTI ROBERTA

BOLZANO - via Roma 2  
tel. 0471/911778 - fax 0471/911778  
info@springhetti.it

DER BAUHERR  
IL COMMITTENTE

COMUNE DI BOLZANO

REPARTIZIONE LAVORI PUBBLICI  
UFFICIO PER LA SCUOLA

39100 BOLZANO

NEUES GEBÄUDE  
NUOVA COSTRUZIONE

SANIERUNG  
RISTRUTTURAZIONE

RESTAURIEREN  
RESTAURO

MASSSTAB  
SCALA

DATUM  
DATA

ARG. ARD.  
MODIF.

ARG. ARD.  
MODIF.

PLAN NR.  
TAVOLA NR.

PROSPETTI SUD E OVEST  
ANSICHTE SUD UND WEST

1:50

02/20

08/20

6-2Ea