


Comune di Bolzano
Stadtgemeinde Bozen

Ufficio Infrastrutture ed Arredo Urbano
Amt für Infrastrukturen und Freiraumgestaltung

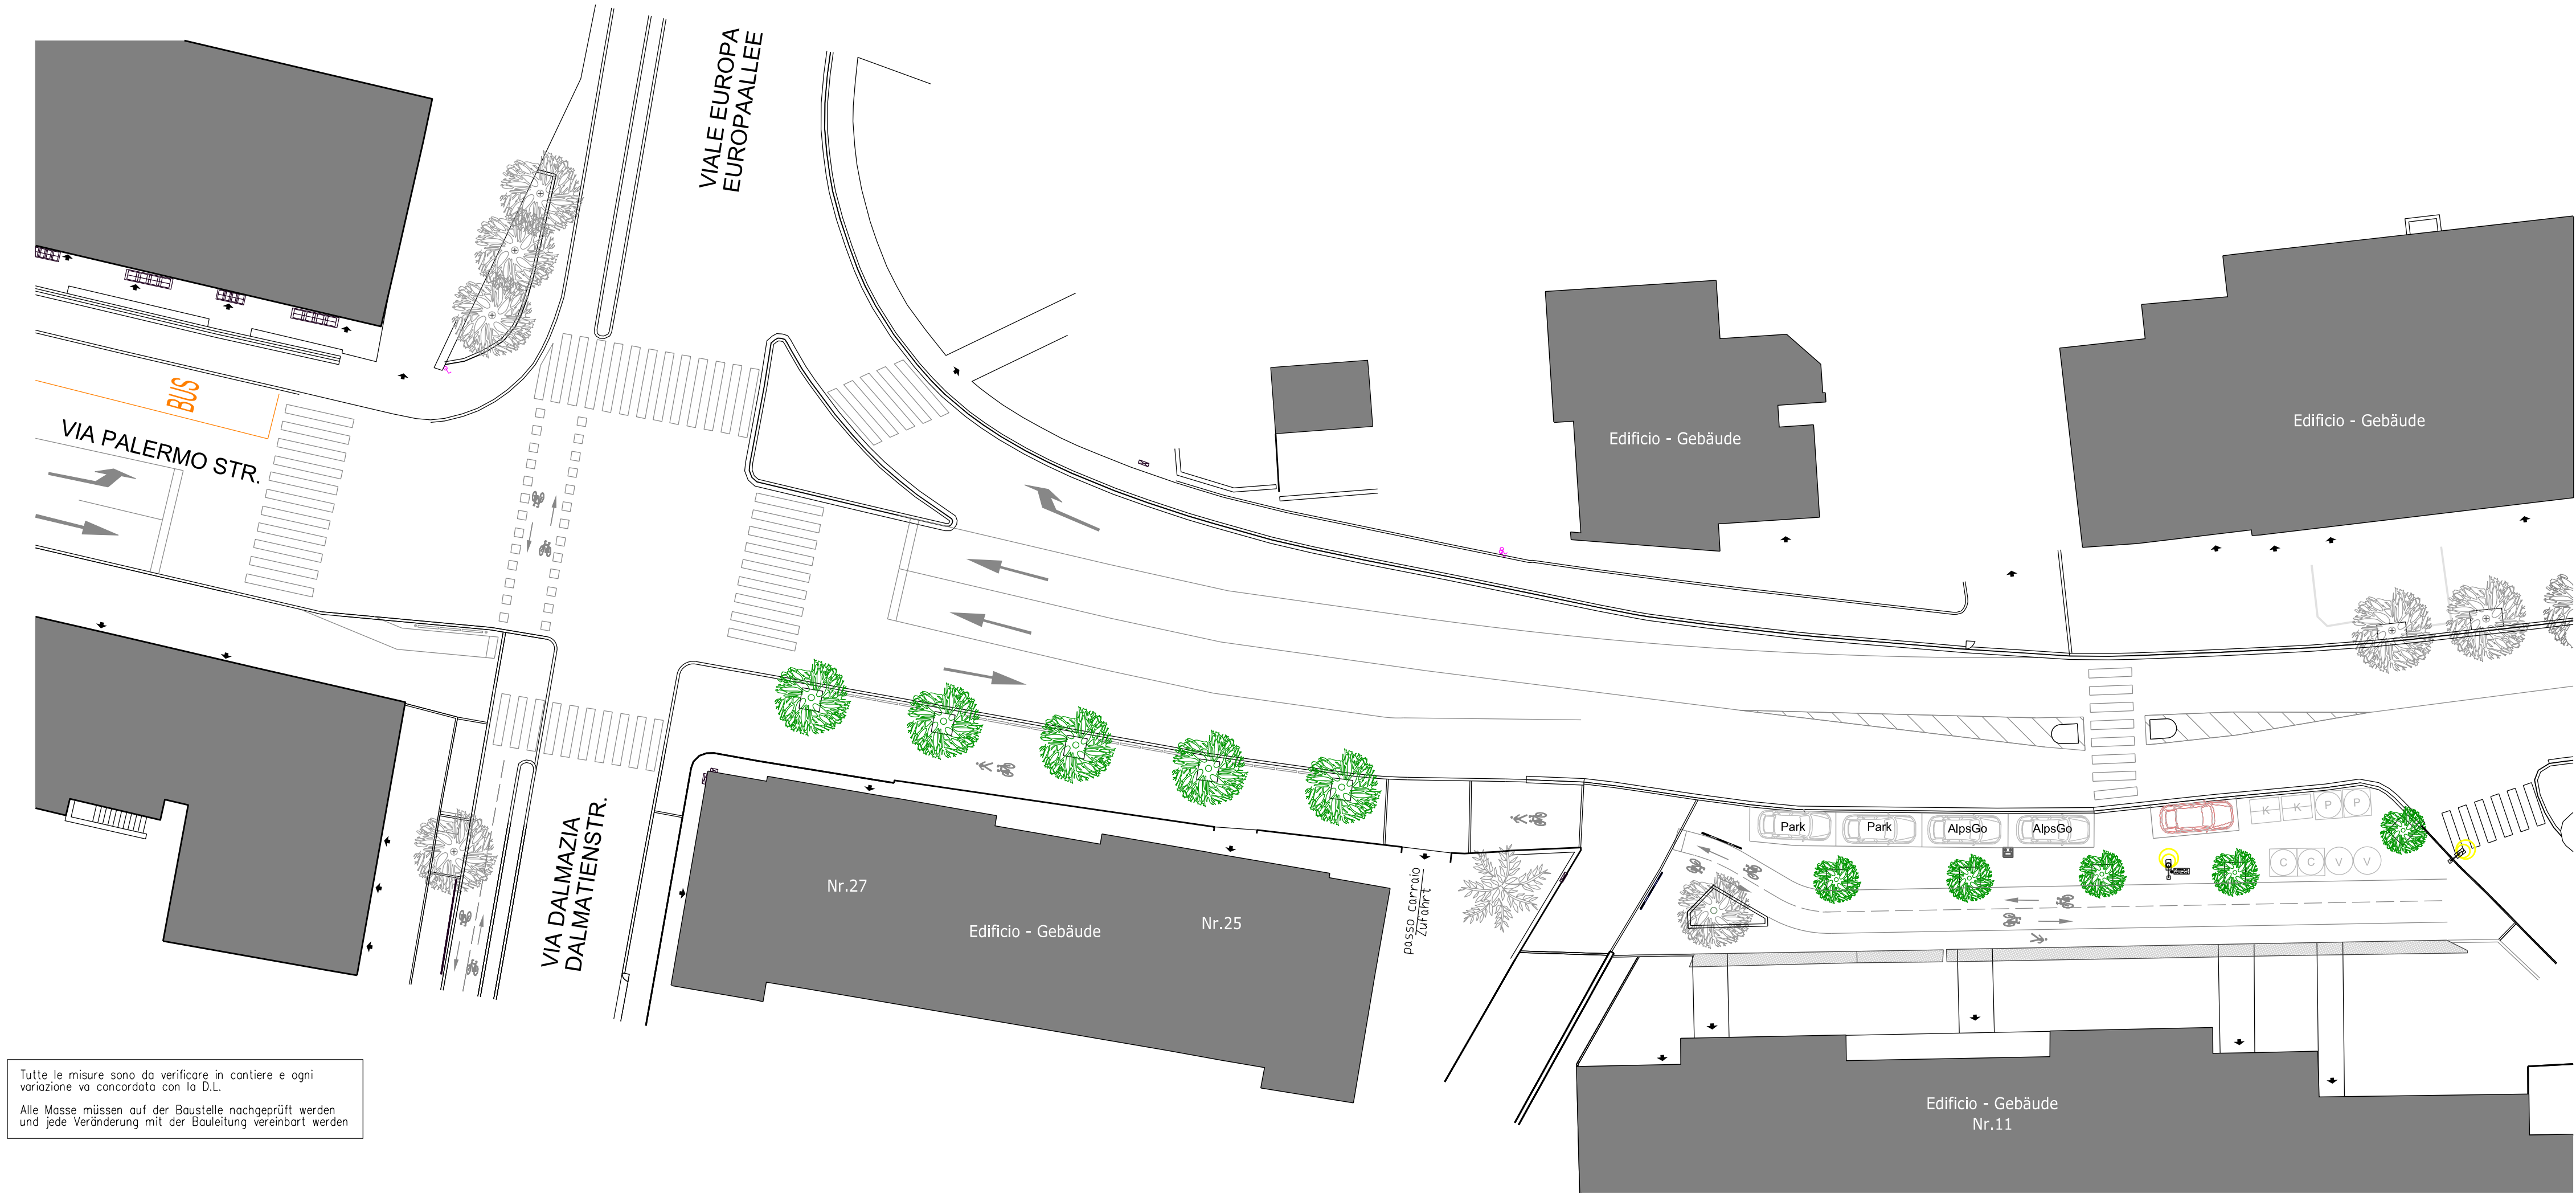

PROGETTO ESECUTIVO - AUSFÜHRUNGSPROJEKT

Progetto - Projekt

NUOVO COLEGAMENTO CICLABILE E PEDOCICLABILE IN VIA
PALERMO TRA VIA DALMAZIA E VIA DELLA VISITAZIONE
NEUE FAHRADWEG UND RAD- FUSSGÄNGER-WEG IN DER
PALERMO STRASSE ZWISCHEN DER DALMATIEN STRASSE
UND DEM MARIAHEIMWEG

Tav. - Plan

PLANIMETRIA DI PROGETTO
PROJEKTLAGEPLAN

Progettista - Planer:

Dott. Ing. Enrico Corsani

Responsabile di progetto (RUP):
Projektsteuer (RUP):

Dott. Ing. Stefano Stringari

Percorso - Fileweg:

S:\cartografia-llpp\Sverones\INTERVENTI2024\VIA_PALERMO\PROGETTO\TAV_5_COSTRUZIONI_.dgn

Data - Datum:
20/01/2025

Revisione - Revision:

Scala - Mass-stab:
1:250
.

Nr.

04