


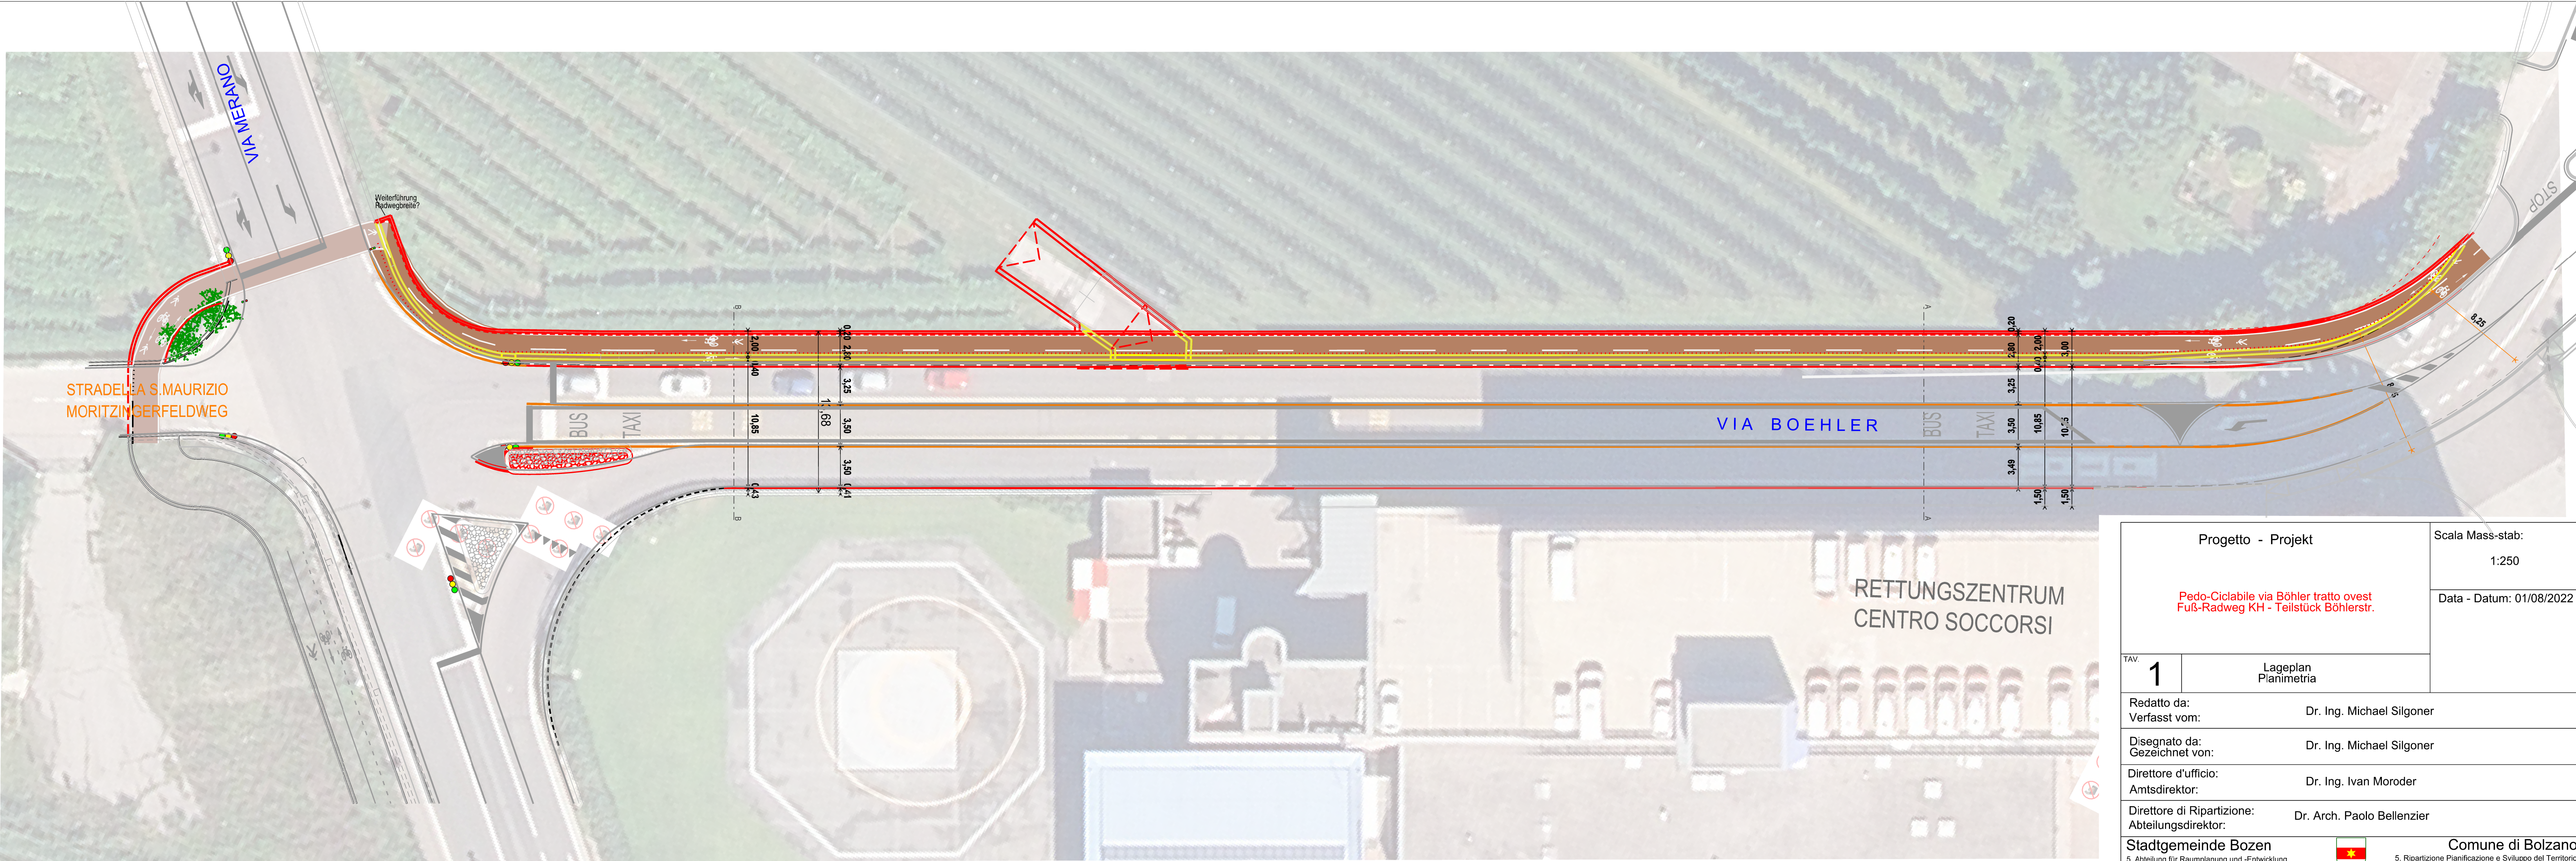

|                                                                                |                         |                                                                                  |
|--------------------------------------------------------------------------------|-------------------------|----------------------------------------------------------------------------------|
| Progetto - Projekt                                                             |                         | Scala Mass-stab:                                                                 |
| Pedo-Ciclabile via Böhler tratto ovest<br>Fuß-Radweg KH - Teilstück Böhlerstr. |                         | 1:250                                                                            |
|                                                                                |                         | Data - Datum: 01/08/2022                                                         |
| TAV. 1                                                                         | Lageplan<br>Planimetria |                                                                                  |
| Redatto da:                                                                    |                         | Dr. Ing. Michael Silgoner                                                        |
| Verfasst vom:                                                                  |                         | Dr. Ing. Michael Silgoner                                                        |
| Disegnato da:                                                                  |                         | Dr. Ing. Michael Silgoner                                                        |
| Gezeichnet von:                                                                |                         | Dr. Ing. Michael Silgoner                                                        |
| Direttore d'ufficio:                                                           |                         | Dr. Ing. Ivan Moroder                                                            |
| Amtsdirektor:                                                                  |                         | Dr. Ing. Ivan Moroder                                                            |
| Direttore di Ripartizione:                                                     |                         | Dr. Arch. Paolo Bellenzier                                                       |
| Abteilungsdirektor:                                                            |                         | Dr. Arch. Paolo Bellenzier                                                       |
| Stadtgemeinde Bozen                                                            |                         | Comune di Bolzano                                                                |
| 5. Abteilung für Raumplanung und -Entwicklung<br>5.2 Amt für Mobilität         |                         | 5. Ripartizione Pianificazione e Sviluppo del Territorio<br>5.2 Ufficio Mobilità |